


**GELIJKVLOERS**  
schaal 1/50

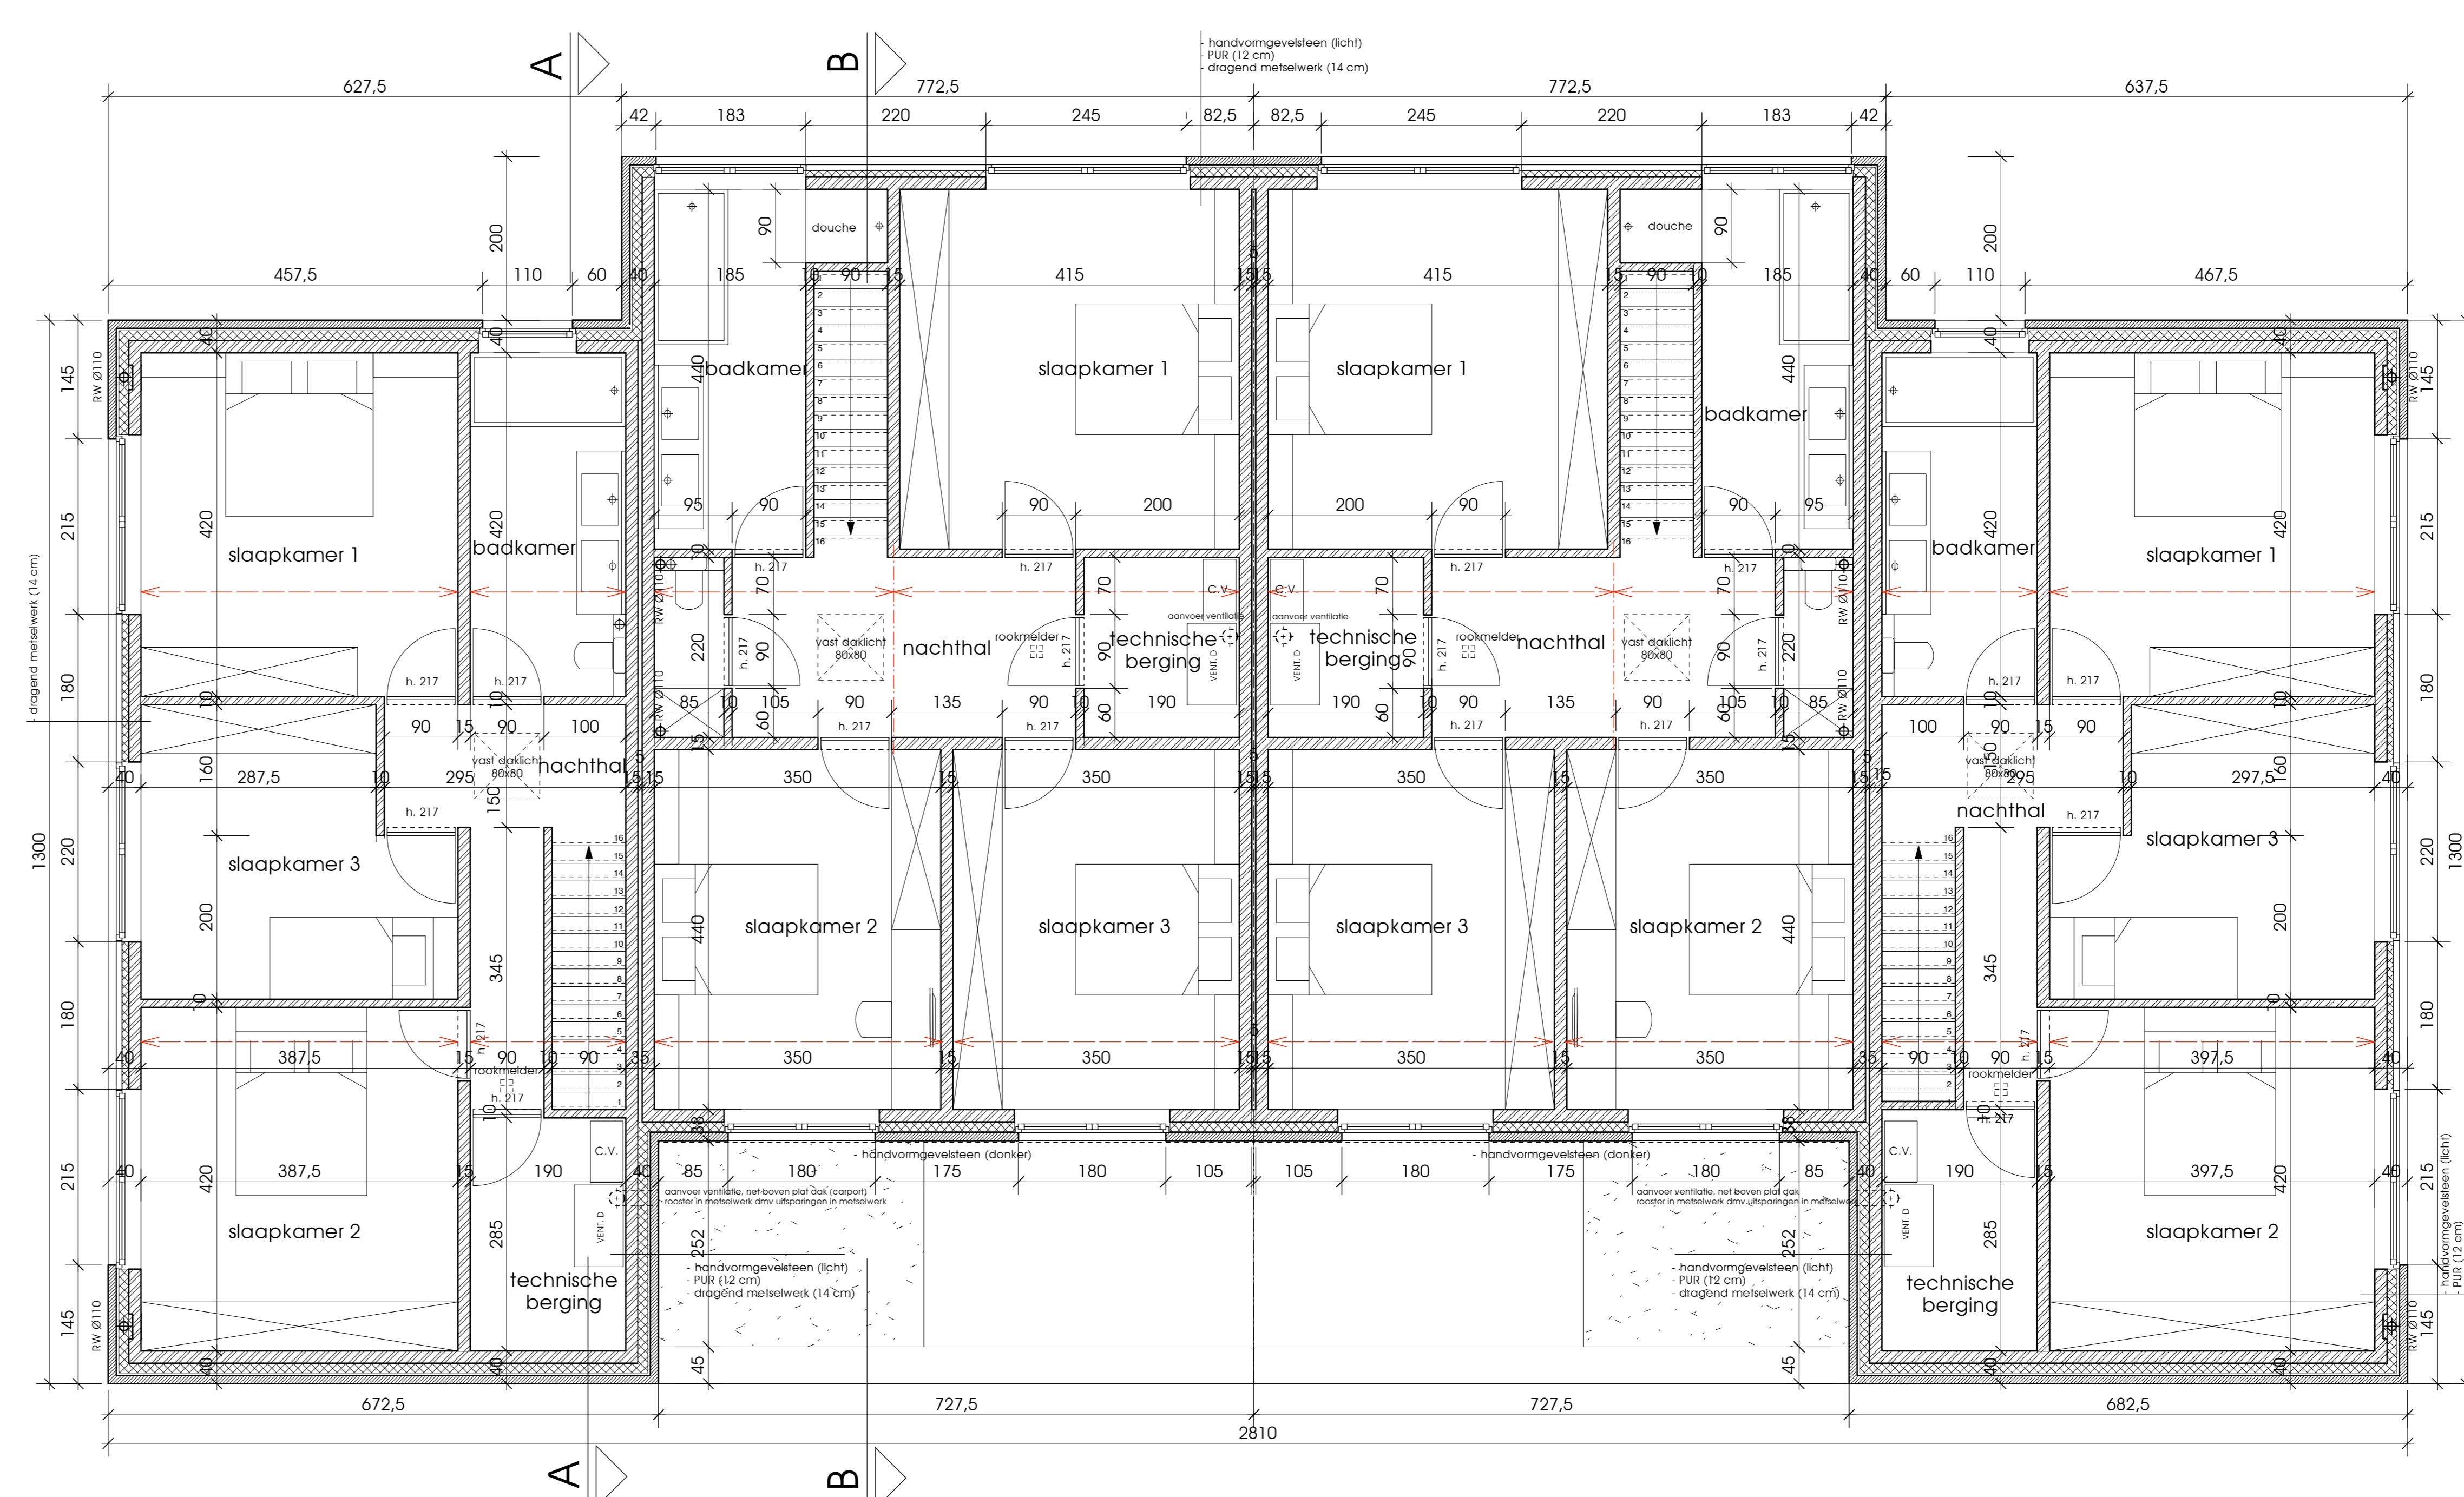

**1° VERDIEPING**  
schaal 1/50

**LEGENDE:**

- gevelsteen
- dragend metaalwerk
- inwendig wand
- beton
- isolatie
- chape/vulvulling
- rookmelder

<b>ONTWERP</b>	<b>BOUWEN VAN 4 WONINGEN</b>	
BA-plan <b>02/03</b>	Gelijkvloers, 1 <sup>o</sup> Verdieping	
<b>BOUWPLAATS</b> Ardoole (Koolkamp) 8850 Zwevezeelsestraat Afd. 2 Sec. B rs. 105, 11H en 12L	<b>AANVRAGER(S)</b> Stefaan Lamont bvba Baerstraat 12 8740 Pittem 0475/ 59 59 88 0475/ 42 70 68	<b>ONTWERP</b> Architectuuratelier DE JAEGERE bvba Stationsstraat 4 8740 Pittem 0475/ 59 59 88 www.stevendejaeghere.be
voor gelijkvormige uitvoering,	voor akkoord,	<b>10-12-2015</b>
de aannemer	de aanvrager	fr. architect, Steven De Jaeghere
<b>STEDENBOUWKUNDIGE GEGEVENS</b>	<b>SCHALEN</b>	
BPA nr	nihi	Plattegronden 1/ 50
BPA nr	nihi	Gevels 1/ 50
BPA gkg	nihi	Doorsnede(n) 1/ 50
VK		Inplanting 1/ 250
VK nr	2015/1VK	Terreinprofiel 1/ 250
VK gkg	15-06-2015	Omgeving 1/1000
VK lot nr	1-2-3-4	Ligging 1/20.000

**LSK**