


RESIDENTIE KROMME EIK

Veldkantstraat 123A, 1850 Grimbergen

Appartement 123A - b0003

Gelijkvloers

GEGEVENS

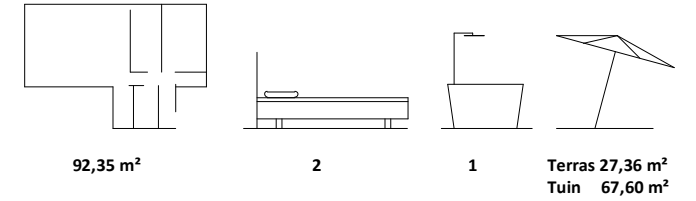

SITUATIE



INPLANTING



BOUWHEER



BVBA GM REAL CONSTRUCT
 Kleine Winkellaan 14, 0001
 B-1853 Strombeek-Bever

VERKOOPKANTOOR



ERA IMMO TOYE
 Prinsenstraat 24
 B-1850 Grimbergen
 www.immotoye.be

T 02 270 90 75


ARCHITECT



G&G ARCHITECTEN bv bvba
 Prinsenstraat 26
 B-1850 Grimbergen
 www.gg-architecten.be

T 02 270 45 25

info@gg-architecten.be

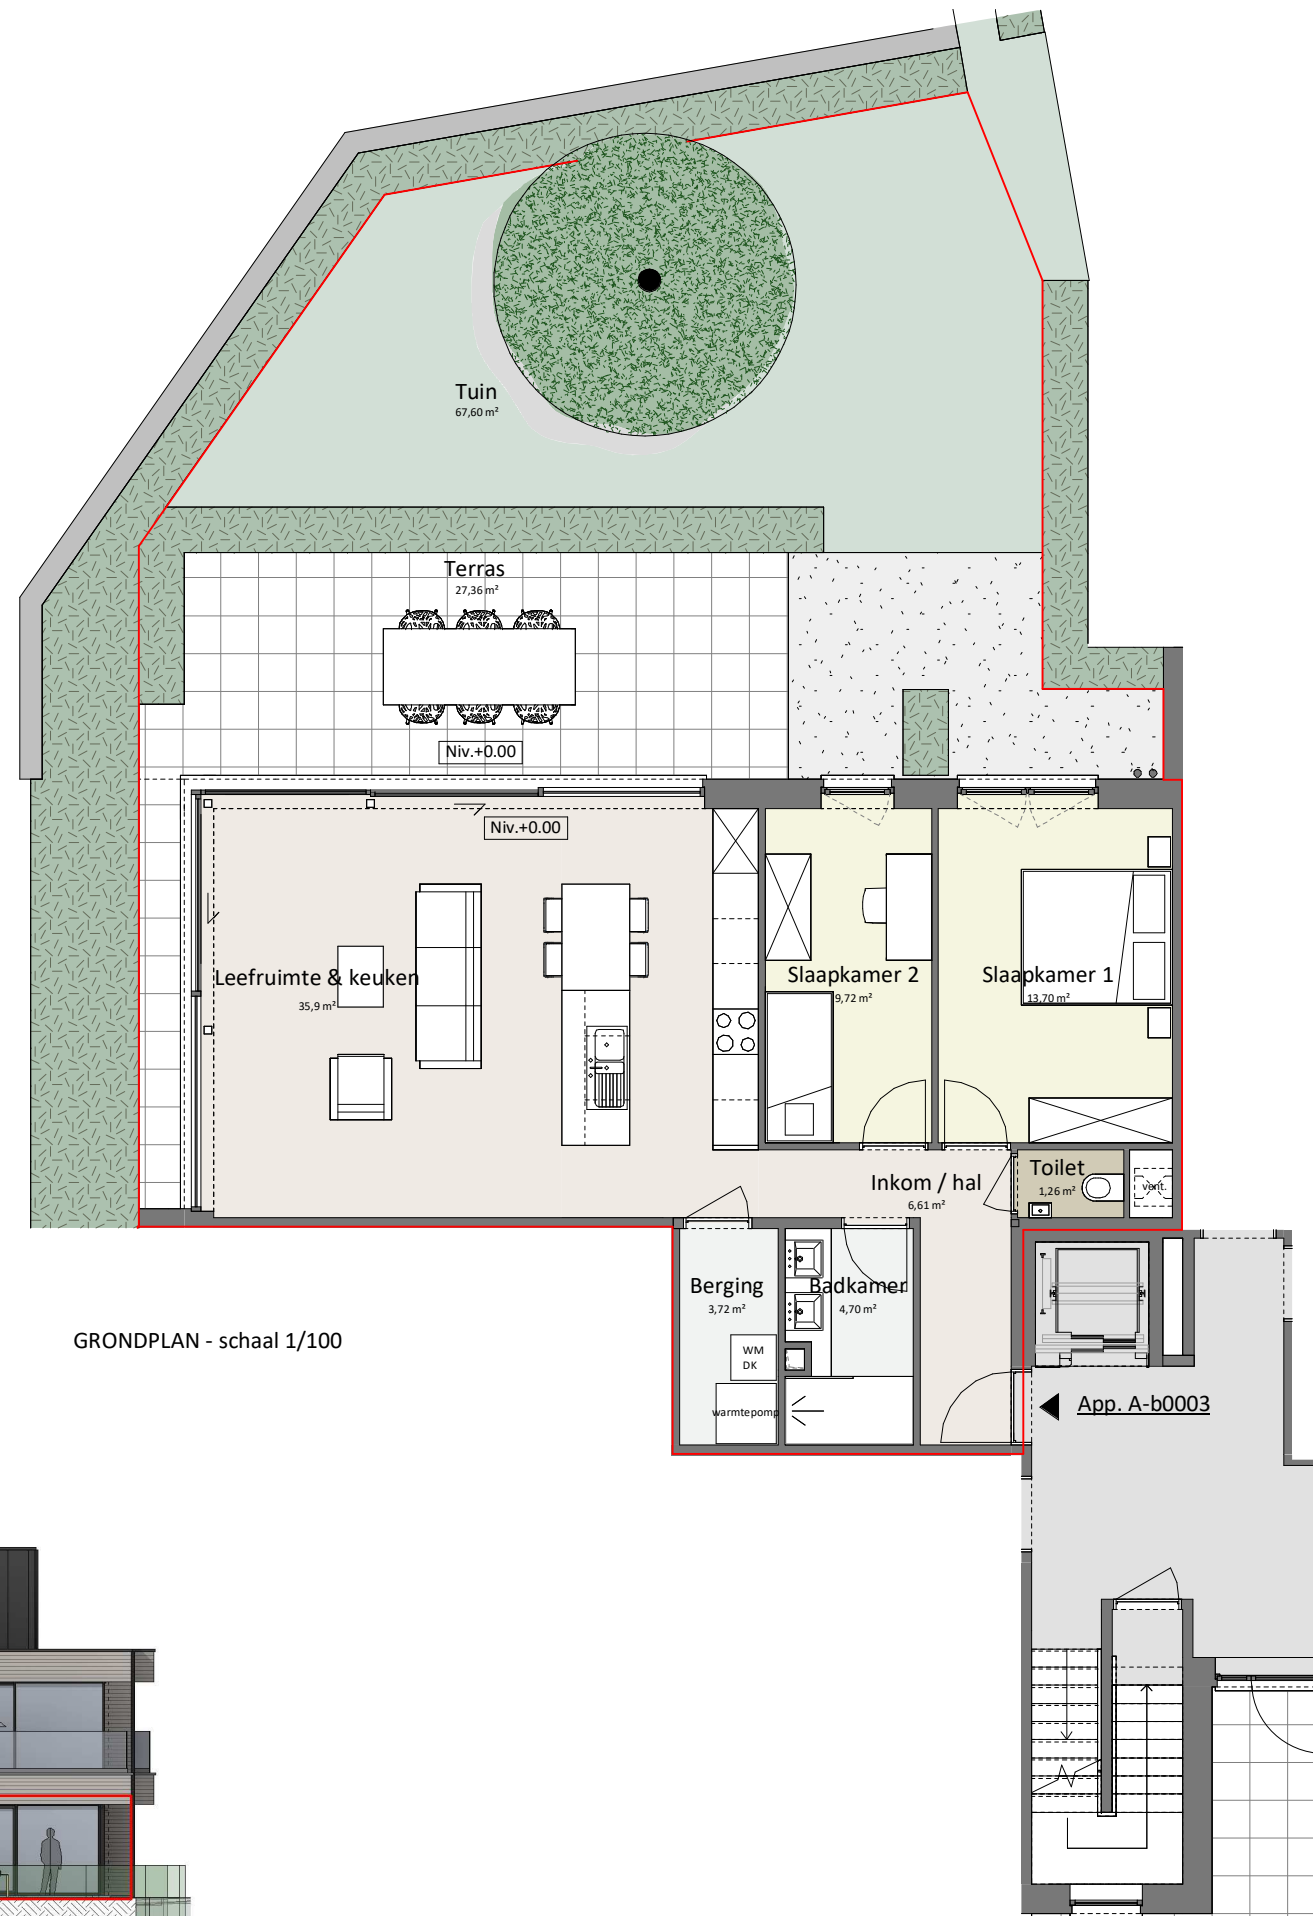

GRONDPLAN - schaal 1/100



ZIJGEVEL LINKS - schaal 1/200



ACHTERGEVEL - schaal 1/200



0 1 2 3 4 5m

schaal 1/100

1. Deze plattegrond kan eventueel nog worden aangepast naargelang de realisatiewensen
 2. De oppervlaktes en afmetingen, alsook de uitrusting, het meubilair en de keukens zijn louter illustratief en niet-contractueel