


# RESIDENTIE KROMME EIK

Veldkantstraat 123A, 1850 Grimbergen


Appartement 123A - b0104

Eerste verdieping


## GEGEVENS

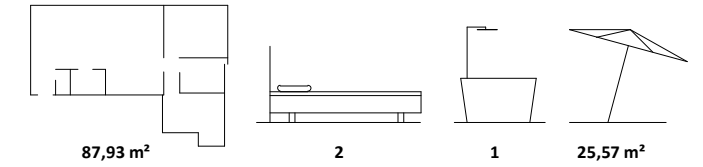

## SITUATIE

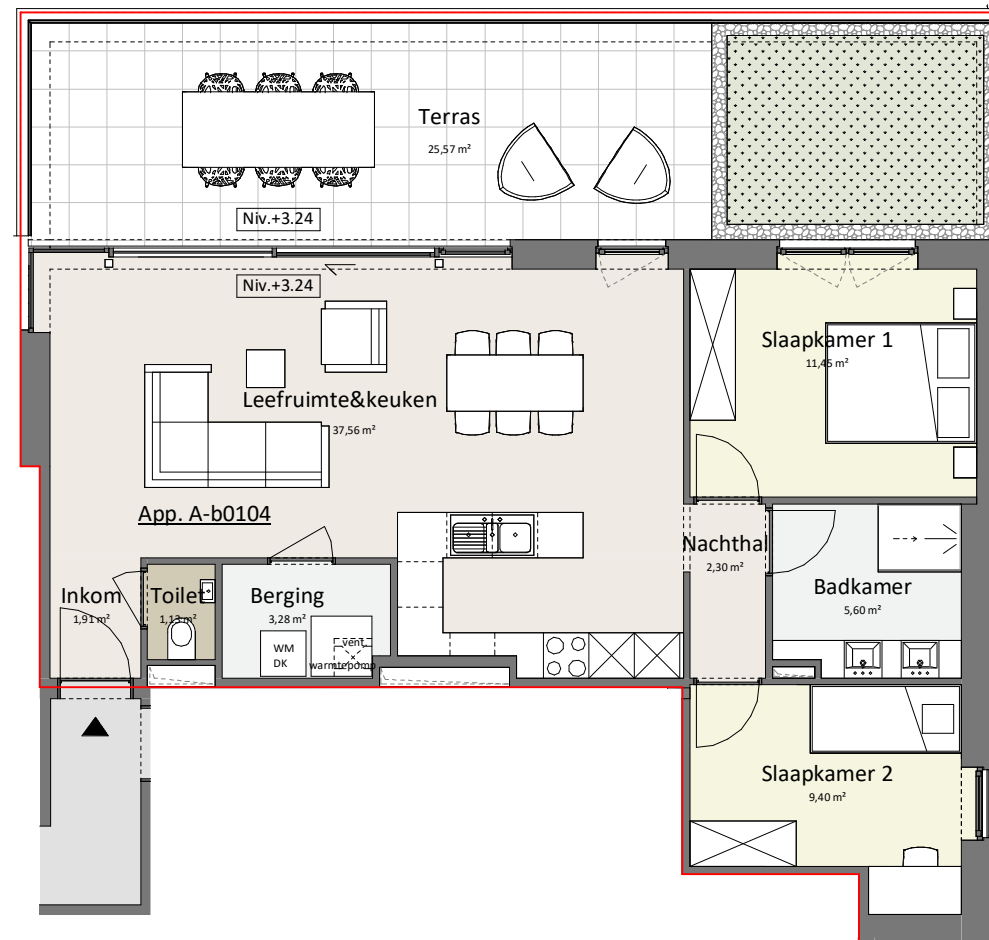

GRONDPLAN - schaal 1/100

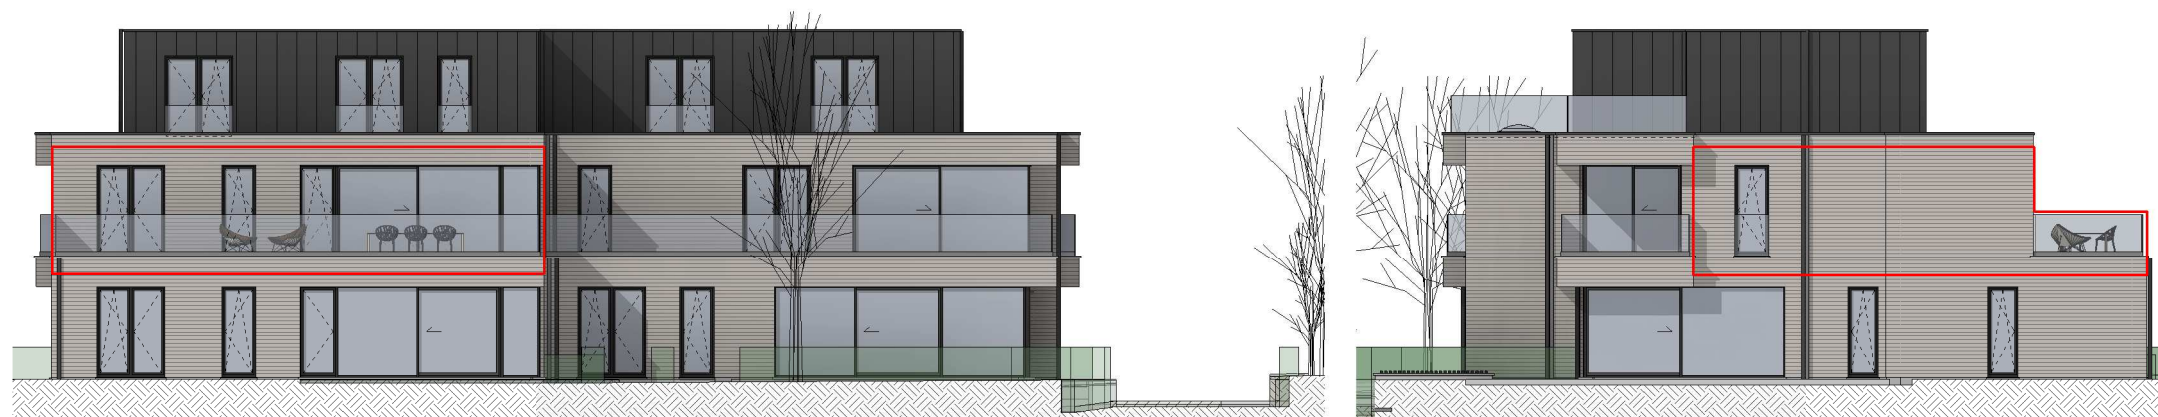

ACHTERGEVEL - schaal 1/200

ZIJGEVEL RECHTS - schaal 1/200

## INPLANTING



## BOUWHEER



BVBA GM REAL CONSTRUCT  
Kleine Winkellaan 14, 0001  
B-1853 Strombeek-Bever

## VERKOOPKANTOOR



ERA IMMO TOYE  
Prinsenstraat 24  
B-1850 Grimbergen  
www.immotoye.be

T 02 270 90 75

## ARCHITECT



G&G ARCHITECTEN bv bvba  
Prinsenstraat 26  
B-1850 Grimbergen  
www.gg-architecten.be

T 02 270 45 25

info@gg-architecten.be

1. Deze plattegrond kan eventueel nog worden aangepast naargelang de realisatiewensen
2. De oppervlaktes en afmetingen, alsook de uitrusting, het meubilair en de keukens zijn louter illustratief en niet-contractueel

