


Gelijkvloers  
App. 0.5

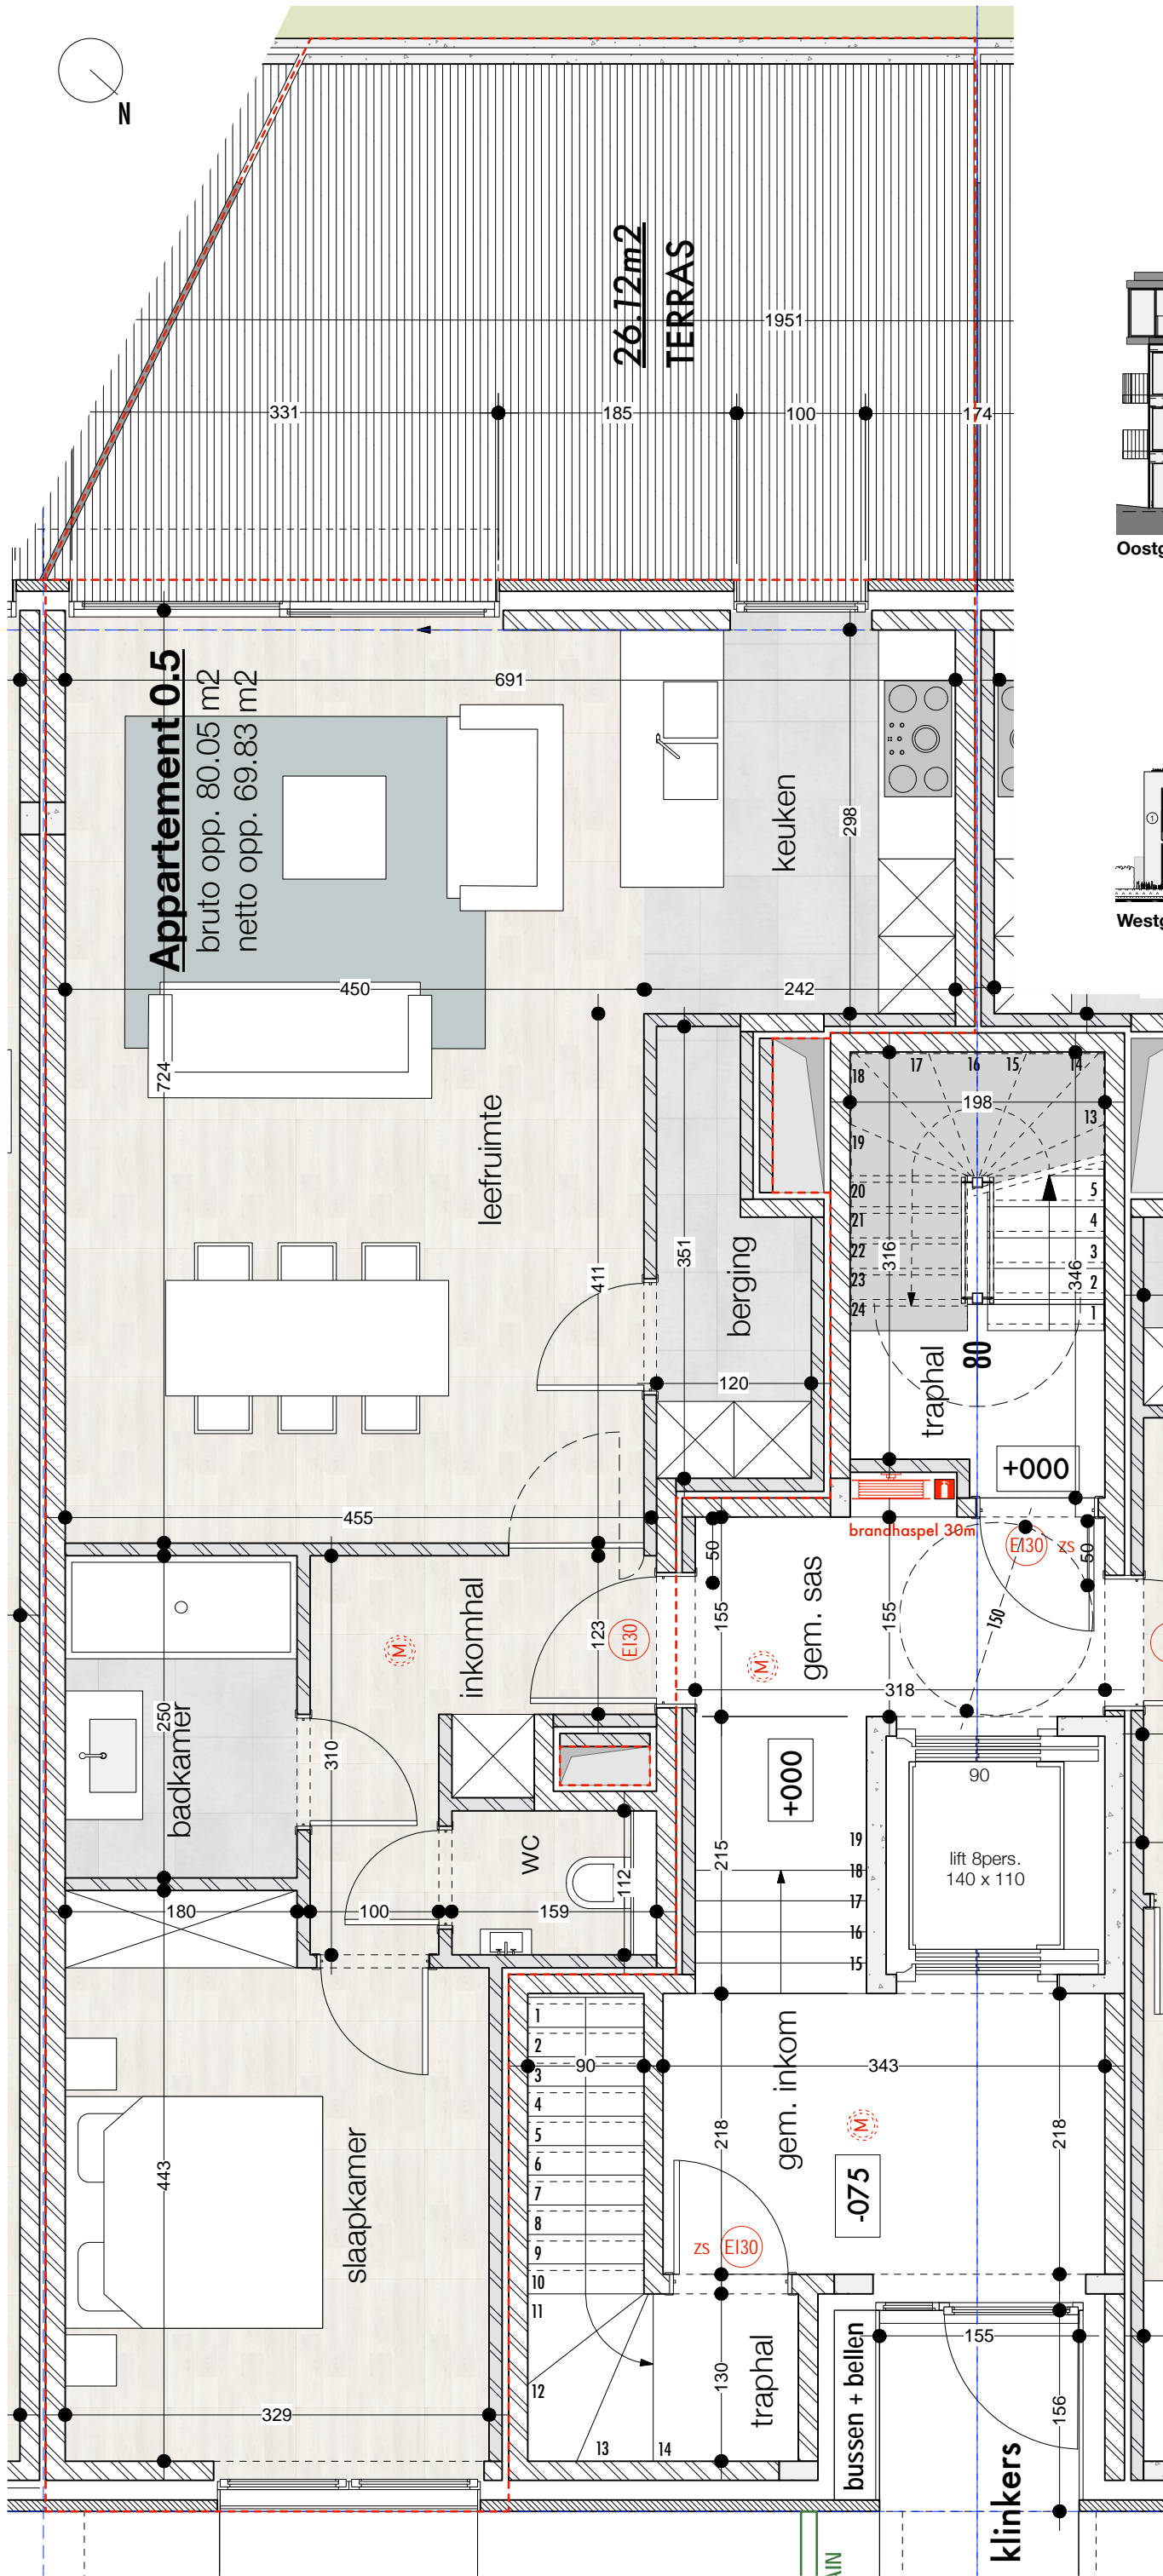

Oostgevel



Westgevel



Alle afmetingen en planindelingen zijn informatief en kunnen verschillen van het uitvoeringsdossier.  
Het voorgestelde meubilair en inbouwkasten is louter illustratief en niet bindend.