



**Verdieping 2  
App. 2.3**

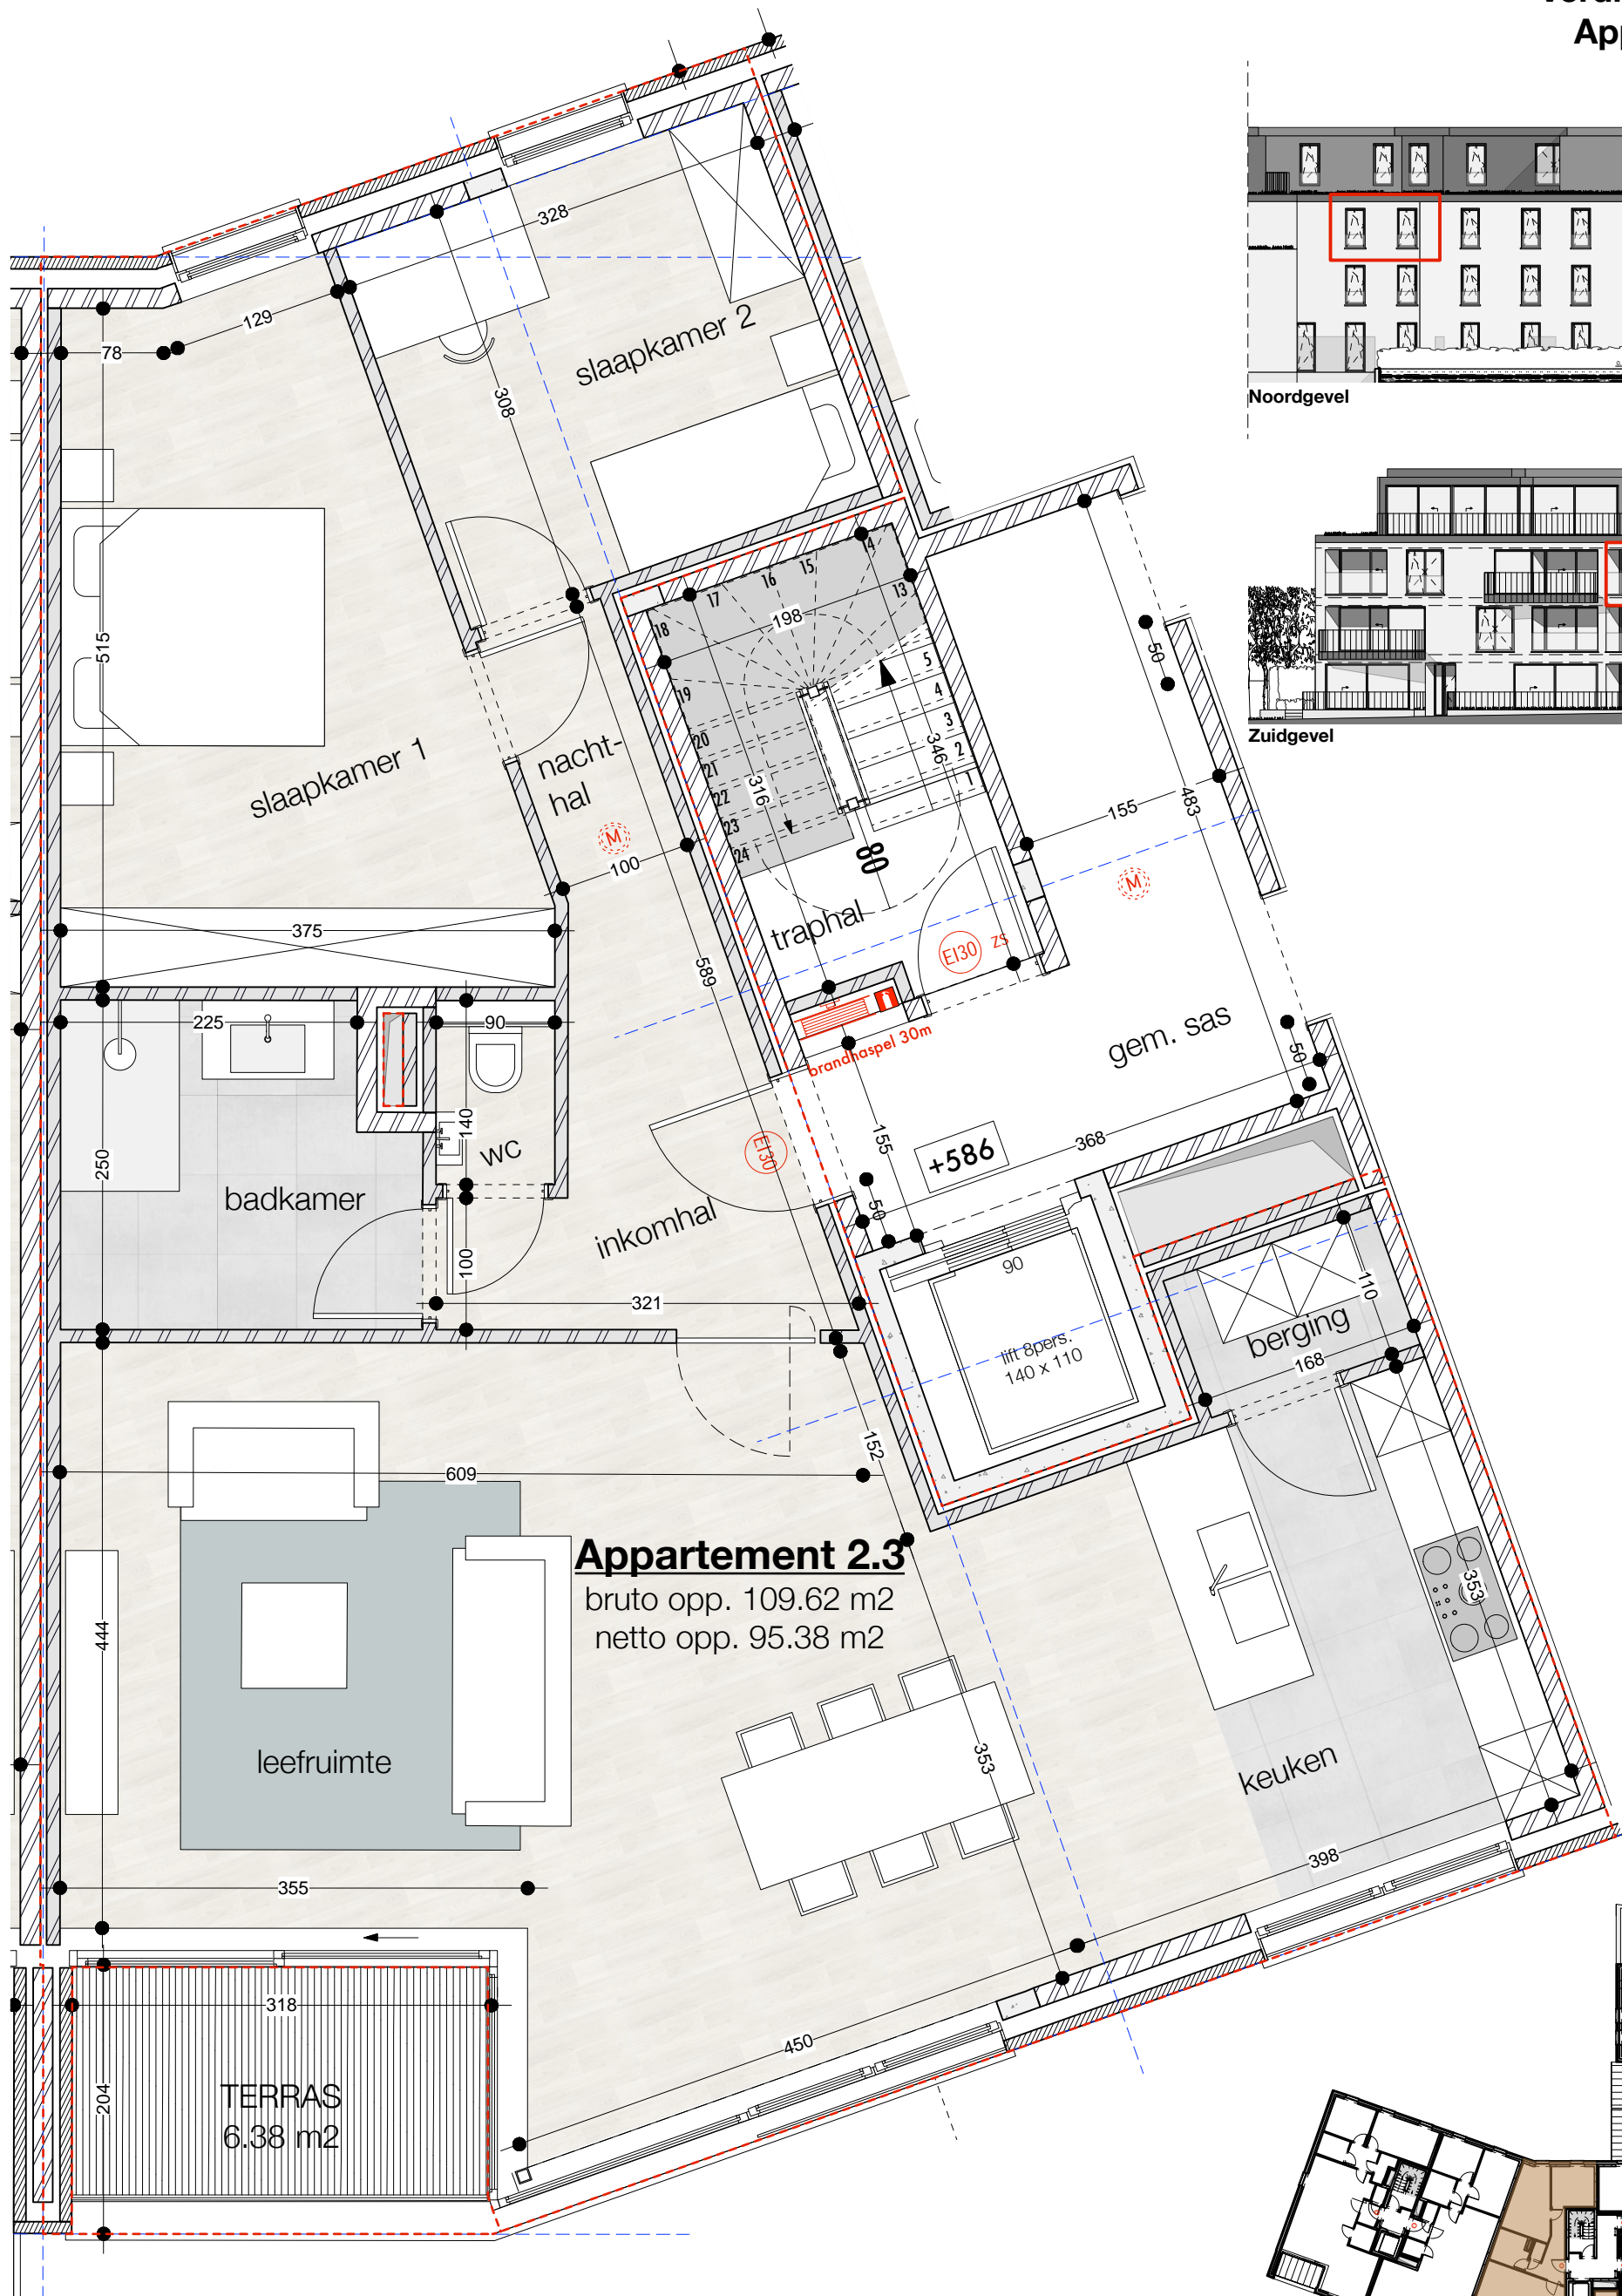

**Appartement 2.3**  
bruto opp. 109.62 m<sup>2</sup>  
netto opp. 95.38 m<sup>2</sup>

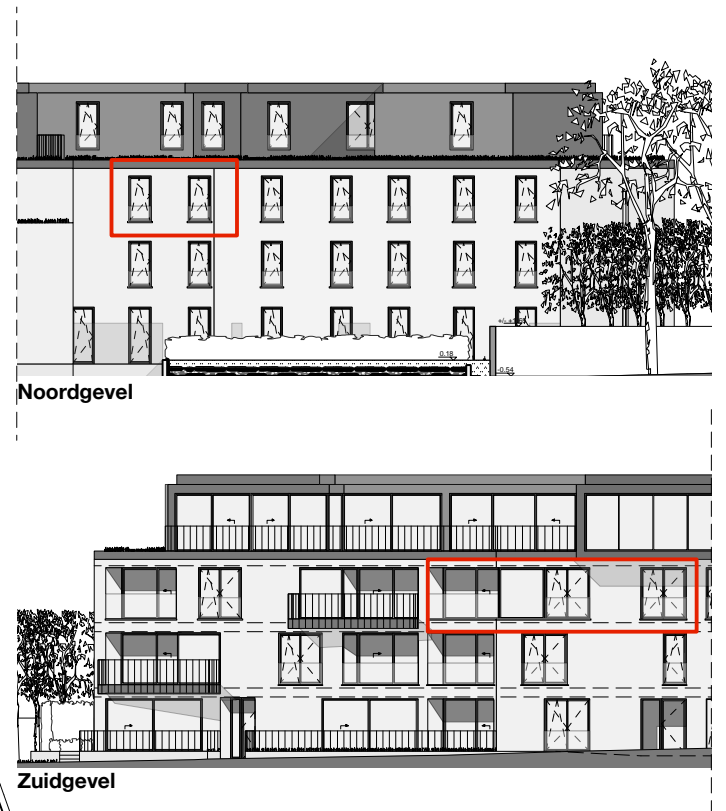

Noordgevel

Zuidgevel



Alle afmetingen en planindelingen zijn informatief en kunnen verschillen van het uitvoeringsdossier.  
Het voorgestelde meubilair en inbouwkasten is louter illustratief en niet bindend.