

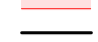
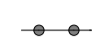
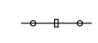
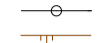
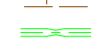




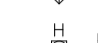
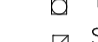
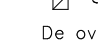



D98p10

D98r10

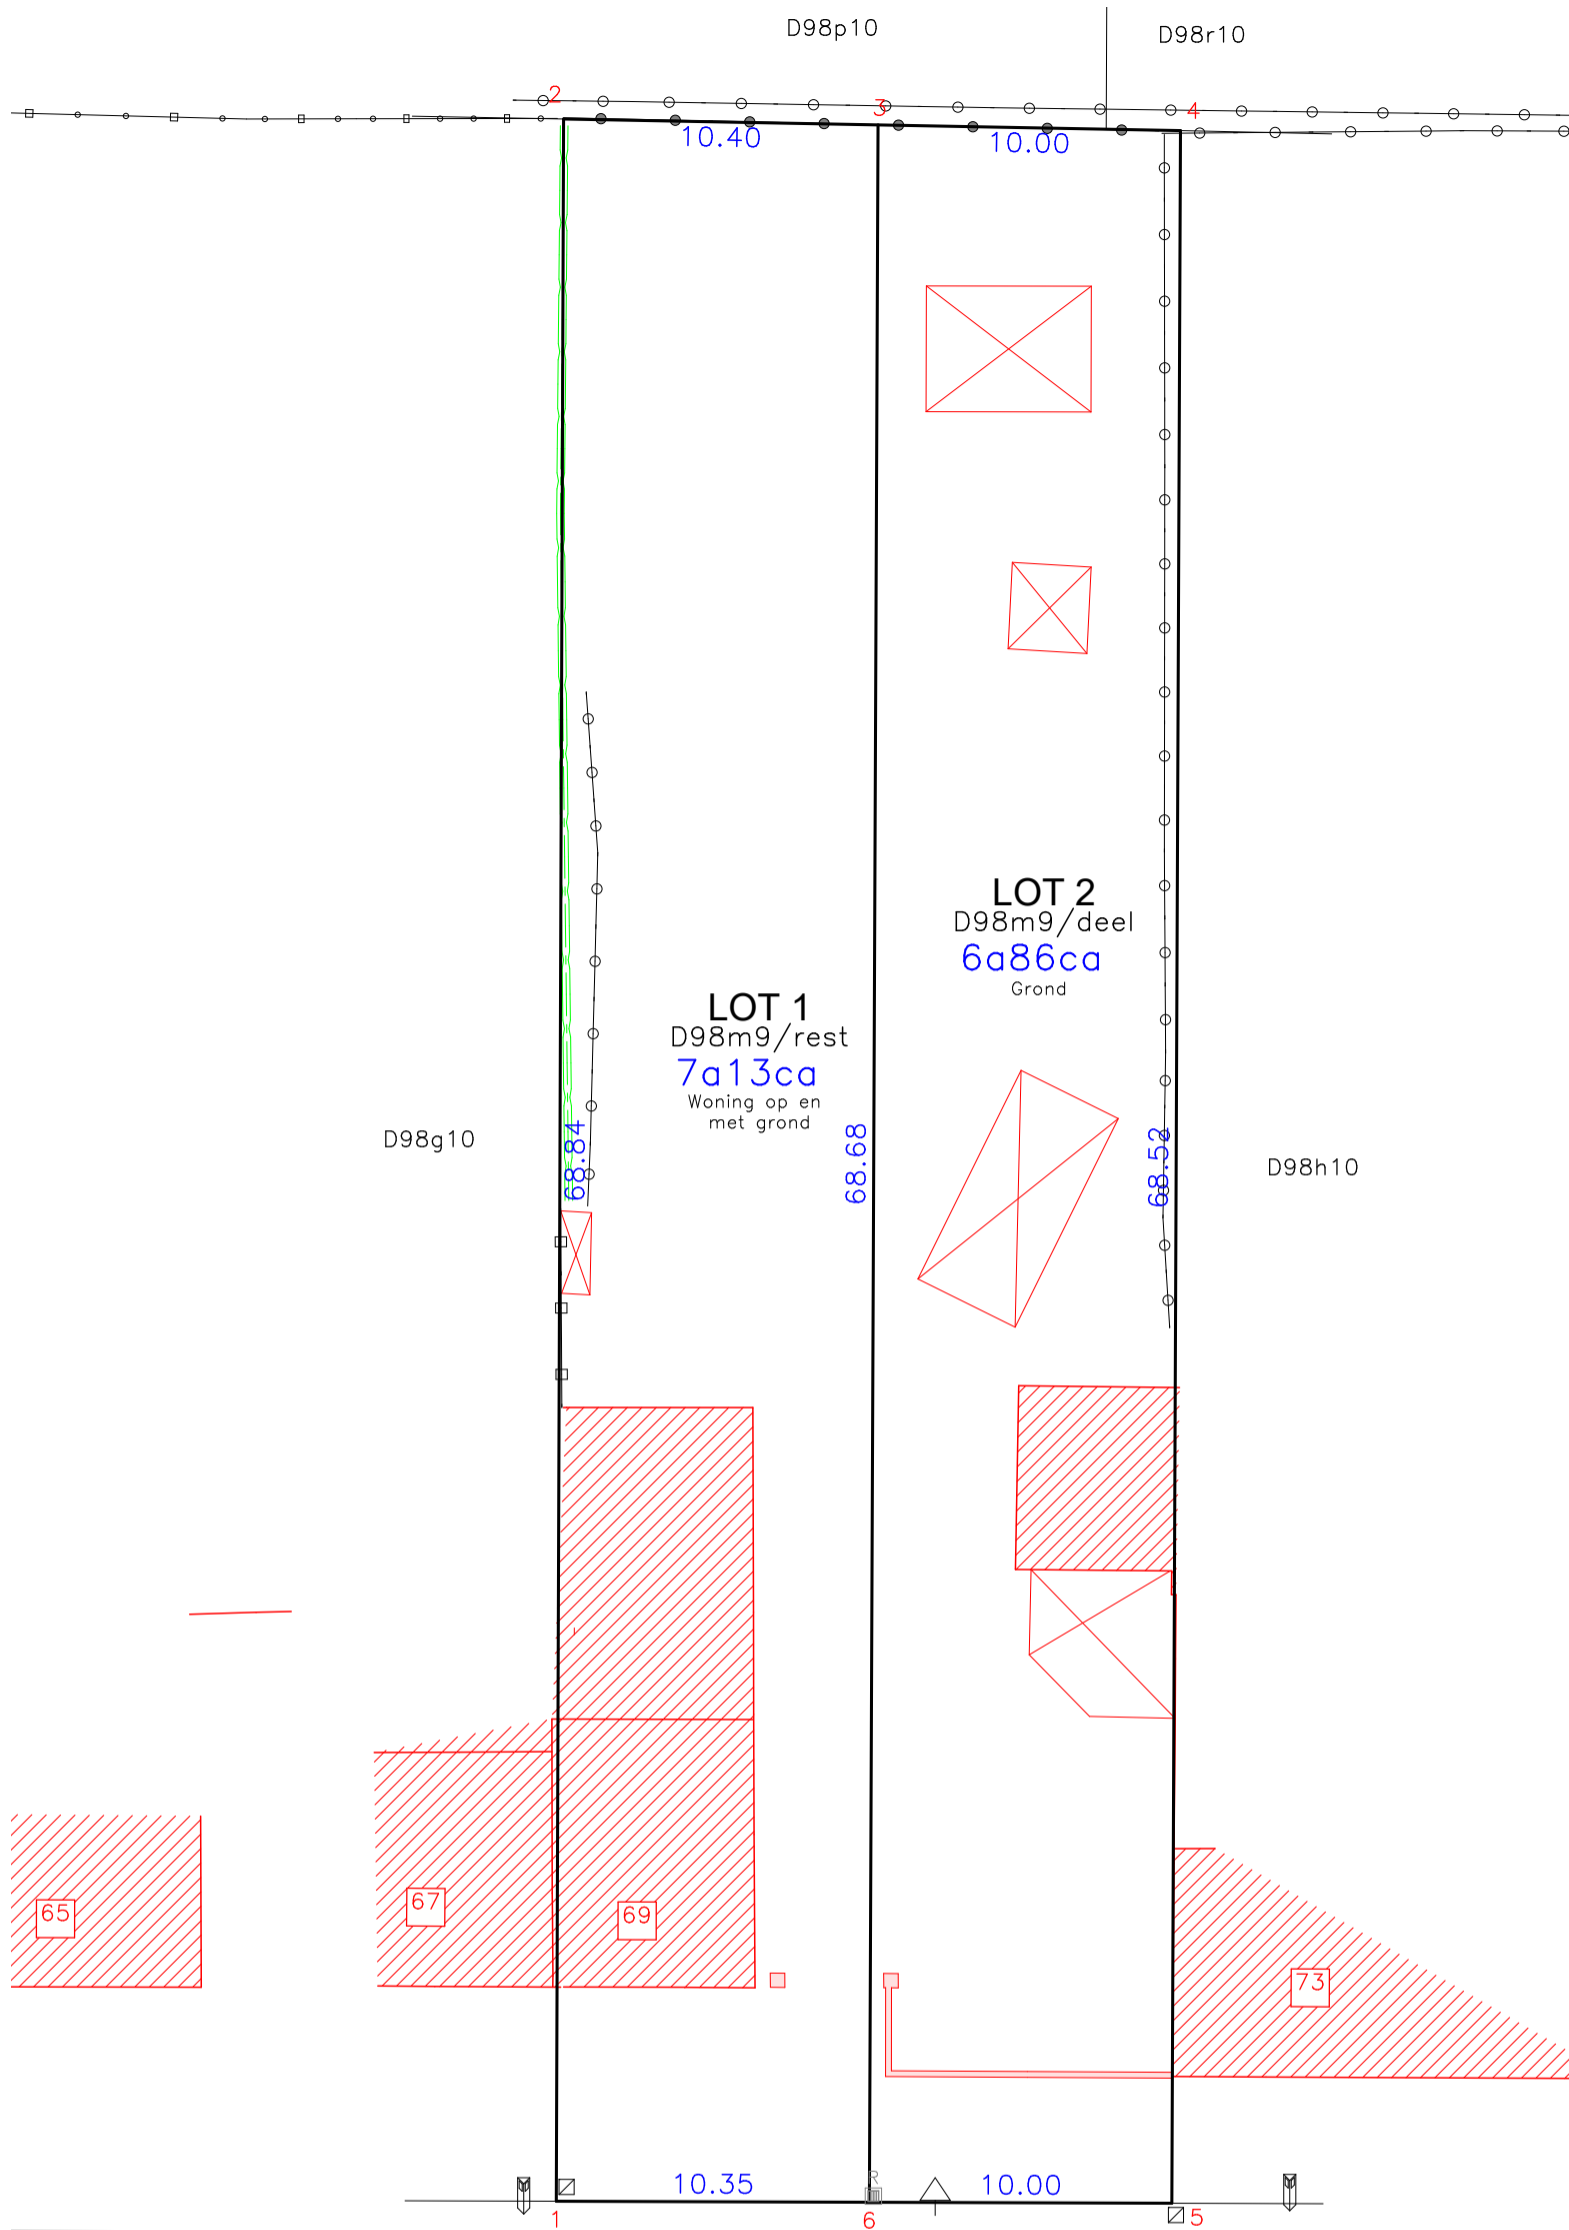
## LEGENDE

-  Bestaande bebouwing
-  Afdak
-  Muur
-  Perceelsgrenzen
-  Afsluiting diverse
-  Afsluiting beton glad
-  Afsluiting hout
-  Gracht
-  Haag
-  Slokker
-  Verkeersbord
-  Inspectieput rond
-  Verkeerspaaltje
-  Hydrant
-  Straatkap nutskast klein

De overige segmenten en grenspunten zijn niet gematerialiseerd op het terrein.

## Coördinatenlijst L72

Nr	X	Y
1	214256.76	181374.33
2	214318.03	181342.95
3	214313.15	181333.77
4	214308.46	181324.94
5	214247.49	181356.22
6	214252.04	181365.12



Stevoortse Kiezelen

- Segment 1 - 2 is gebaseerd op de kadastrale schets nr. 65 d.d. 1953.

- Segment 2 t.e.m. 4 is gebaseerd op het opmetingsplan van landmeter K. Ballet uit 21/04/2022, alsook op de kadastrale schets 1933 nr. 15 & kadastrale schets nr. 65 d.d. 1953.

- Segment 4 - 5 is gebaseerd op de kadastrale schets nr. 15 1933.

- Segment 5 - 6 - 1 is gebaseerd op opmetingsplan van landmeter T. Tempels d.d. 26/06/2009.

- Segment 6 - 3 leidt tot de creatie van nieuwe grenzen.

De eventuele aanwezige ondergrondse waterlopen werden niet ingetekend.

De eventuele aanwezige zichtbare- en onzichtbare erfdiensbaarheden werden niet ingetekend.

Grenzen van aanpalende percelen die weergegeven worden op plan, maar niet als segment beschreven worden zijn louter ter illustratie van de situatie.

## OPMETINGSPLAN

HASSELT, 13de AFDELING, SECTIE D

nr. 98M9

**Geowijzer**  
Landmeters | Experts

011 19 46 20  
info@geowijzer.be  
www.geowijzer.be

Stationstraat 17  
3800 Sint-Truiden

schaal: 1/250

referentienr. afbakeningsplan:  
71483/10294

kenm Geowijzer:  
2026/M042

auteur:  
TVE

tekening nr:  
1

Opgesteld op 2 maart 2026

**Bart Severi** **Jorre Herckens**  
LAN 171746 LAN 171747  
Landmeter-experten, beëdigd - Rechtbank van  
Eerste Aanleg van Limburg - afdeling Hasselt