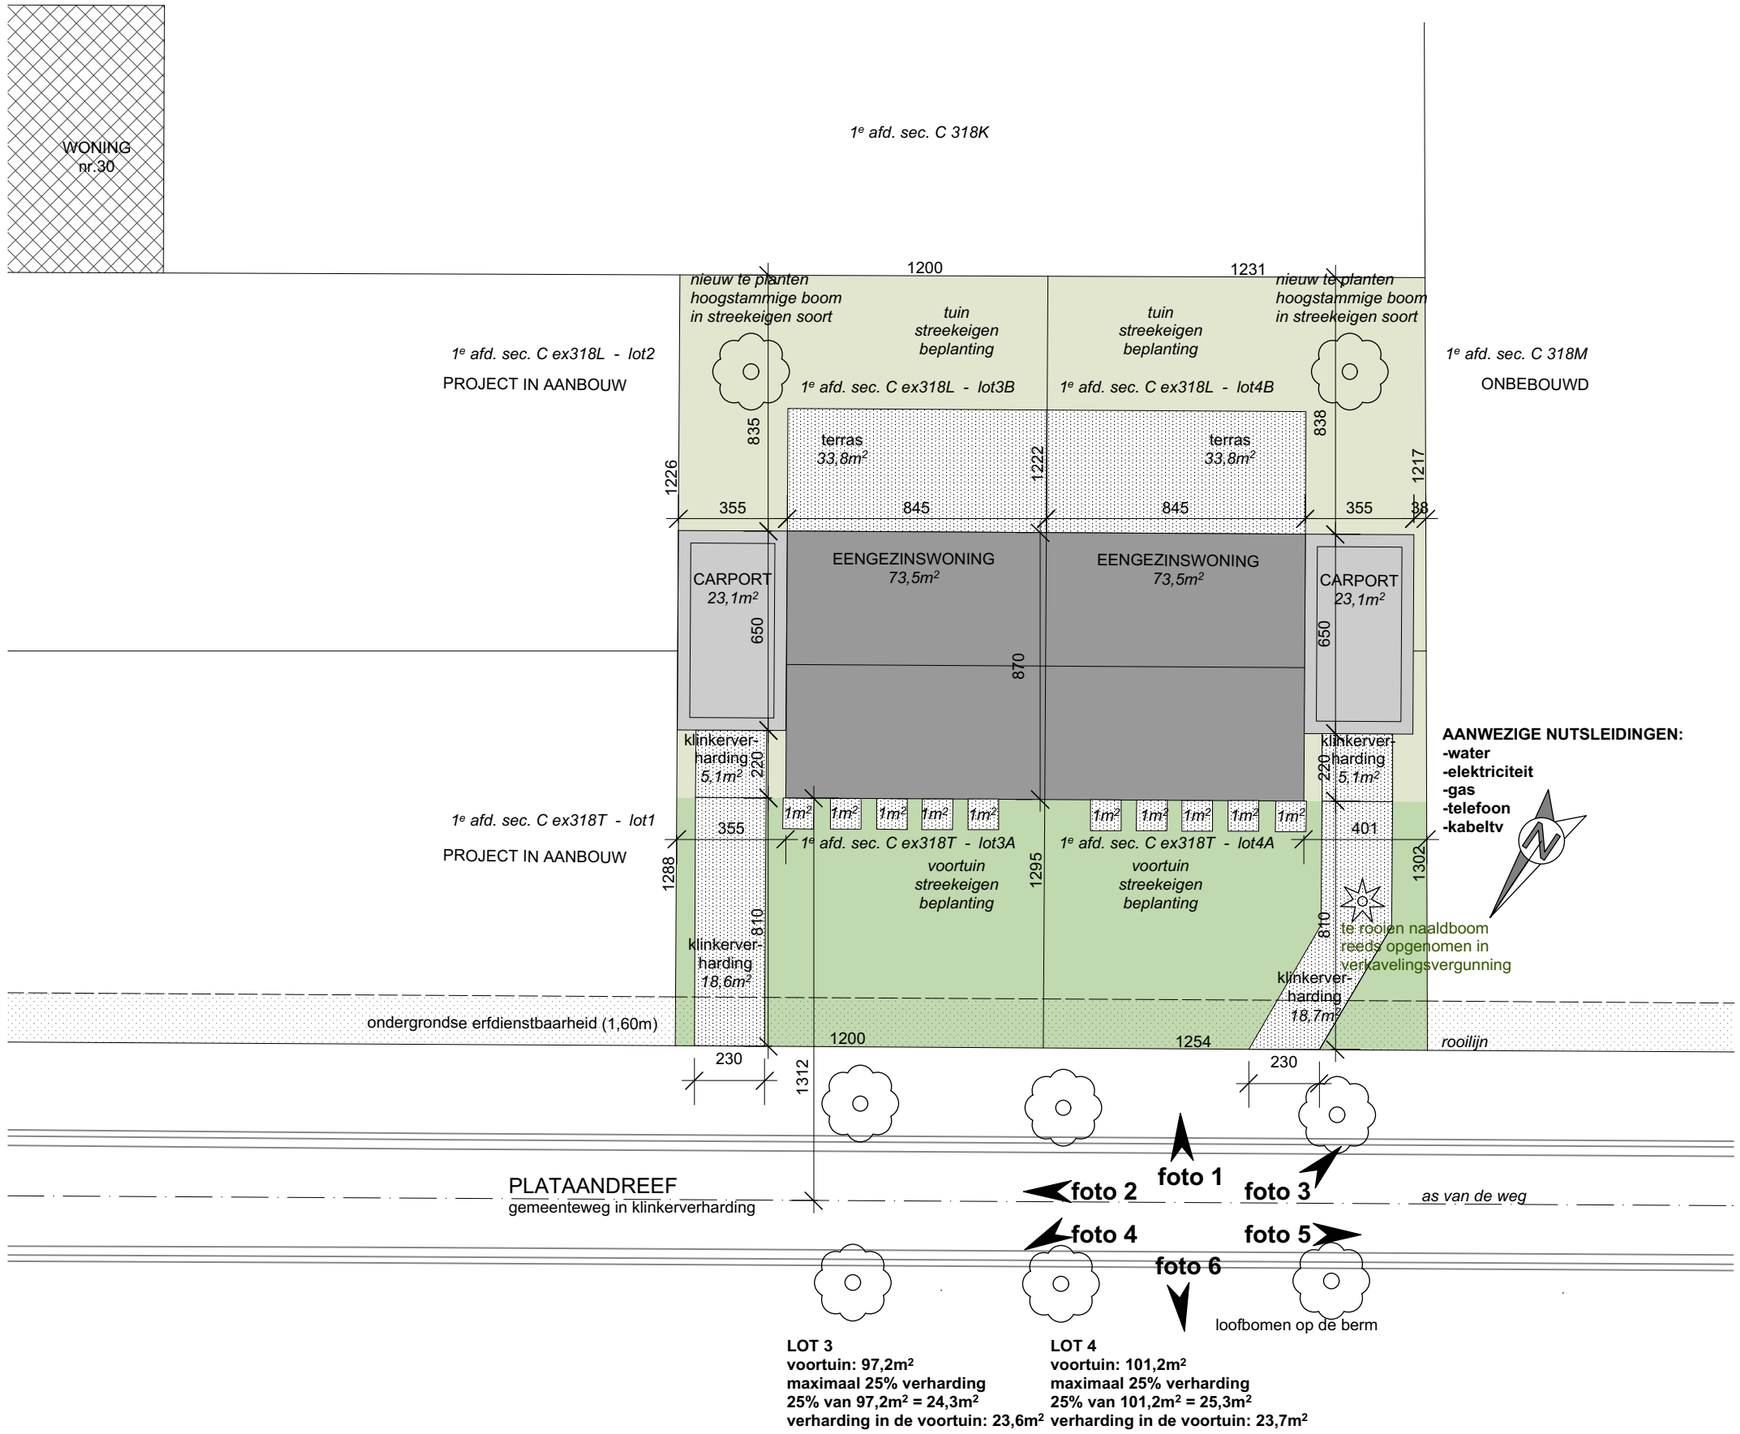

BOUWAANVRAAG	PLAN	FORMAAT	SCHAAL
BOUWEN VAN TWEE EENGEZINSWONINGEN	INPLANTING	A3	1/200

0 1 2 3 4

burobreemans
architectuur