


nivo -1




nivo 0

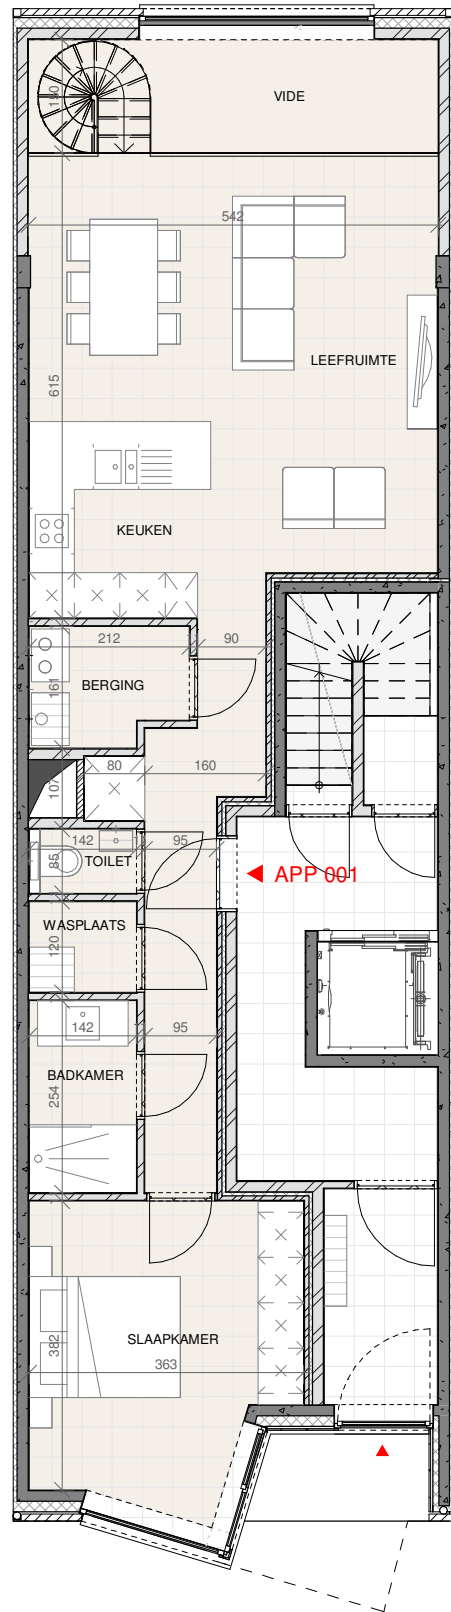

RESIDENTIE JUTA | Appartement 001 | 1 slaapkamer

Oppervlakte appartement BVO = 118,71 m²
Oppervlakte terras = 40,91 m²

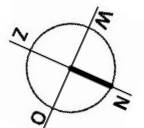

Dit plan en de afmetingen zijn indicatief en onderhevig aan wijzigingen in het kader van het bouwproces. Het meubilair, inclusief ingemaakte kasten, is niet inbegrepen en wordt louter ter illustratie afgebeeld.