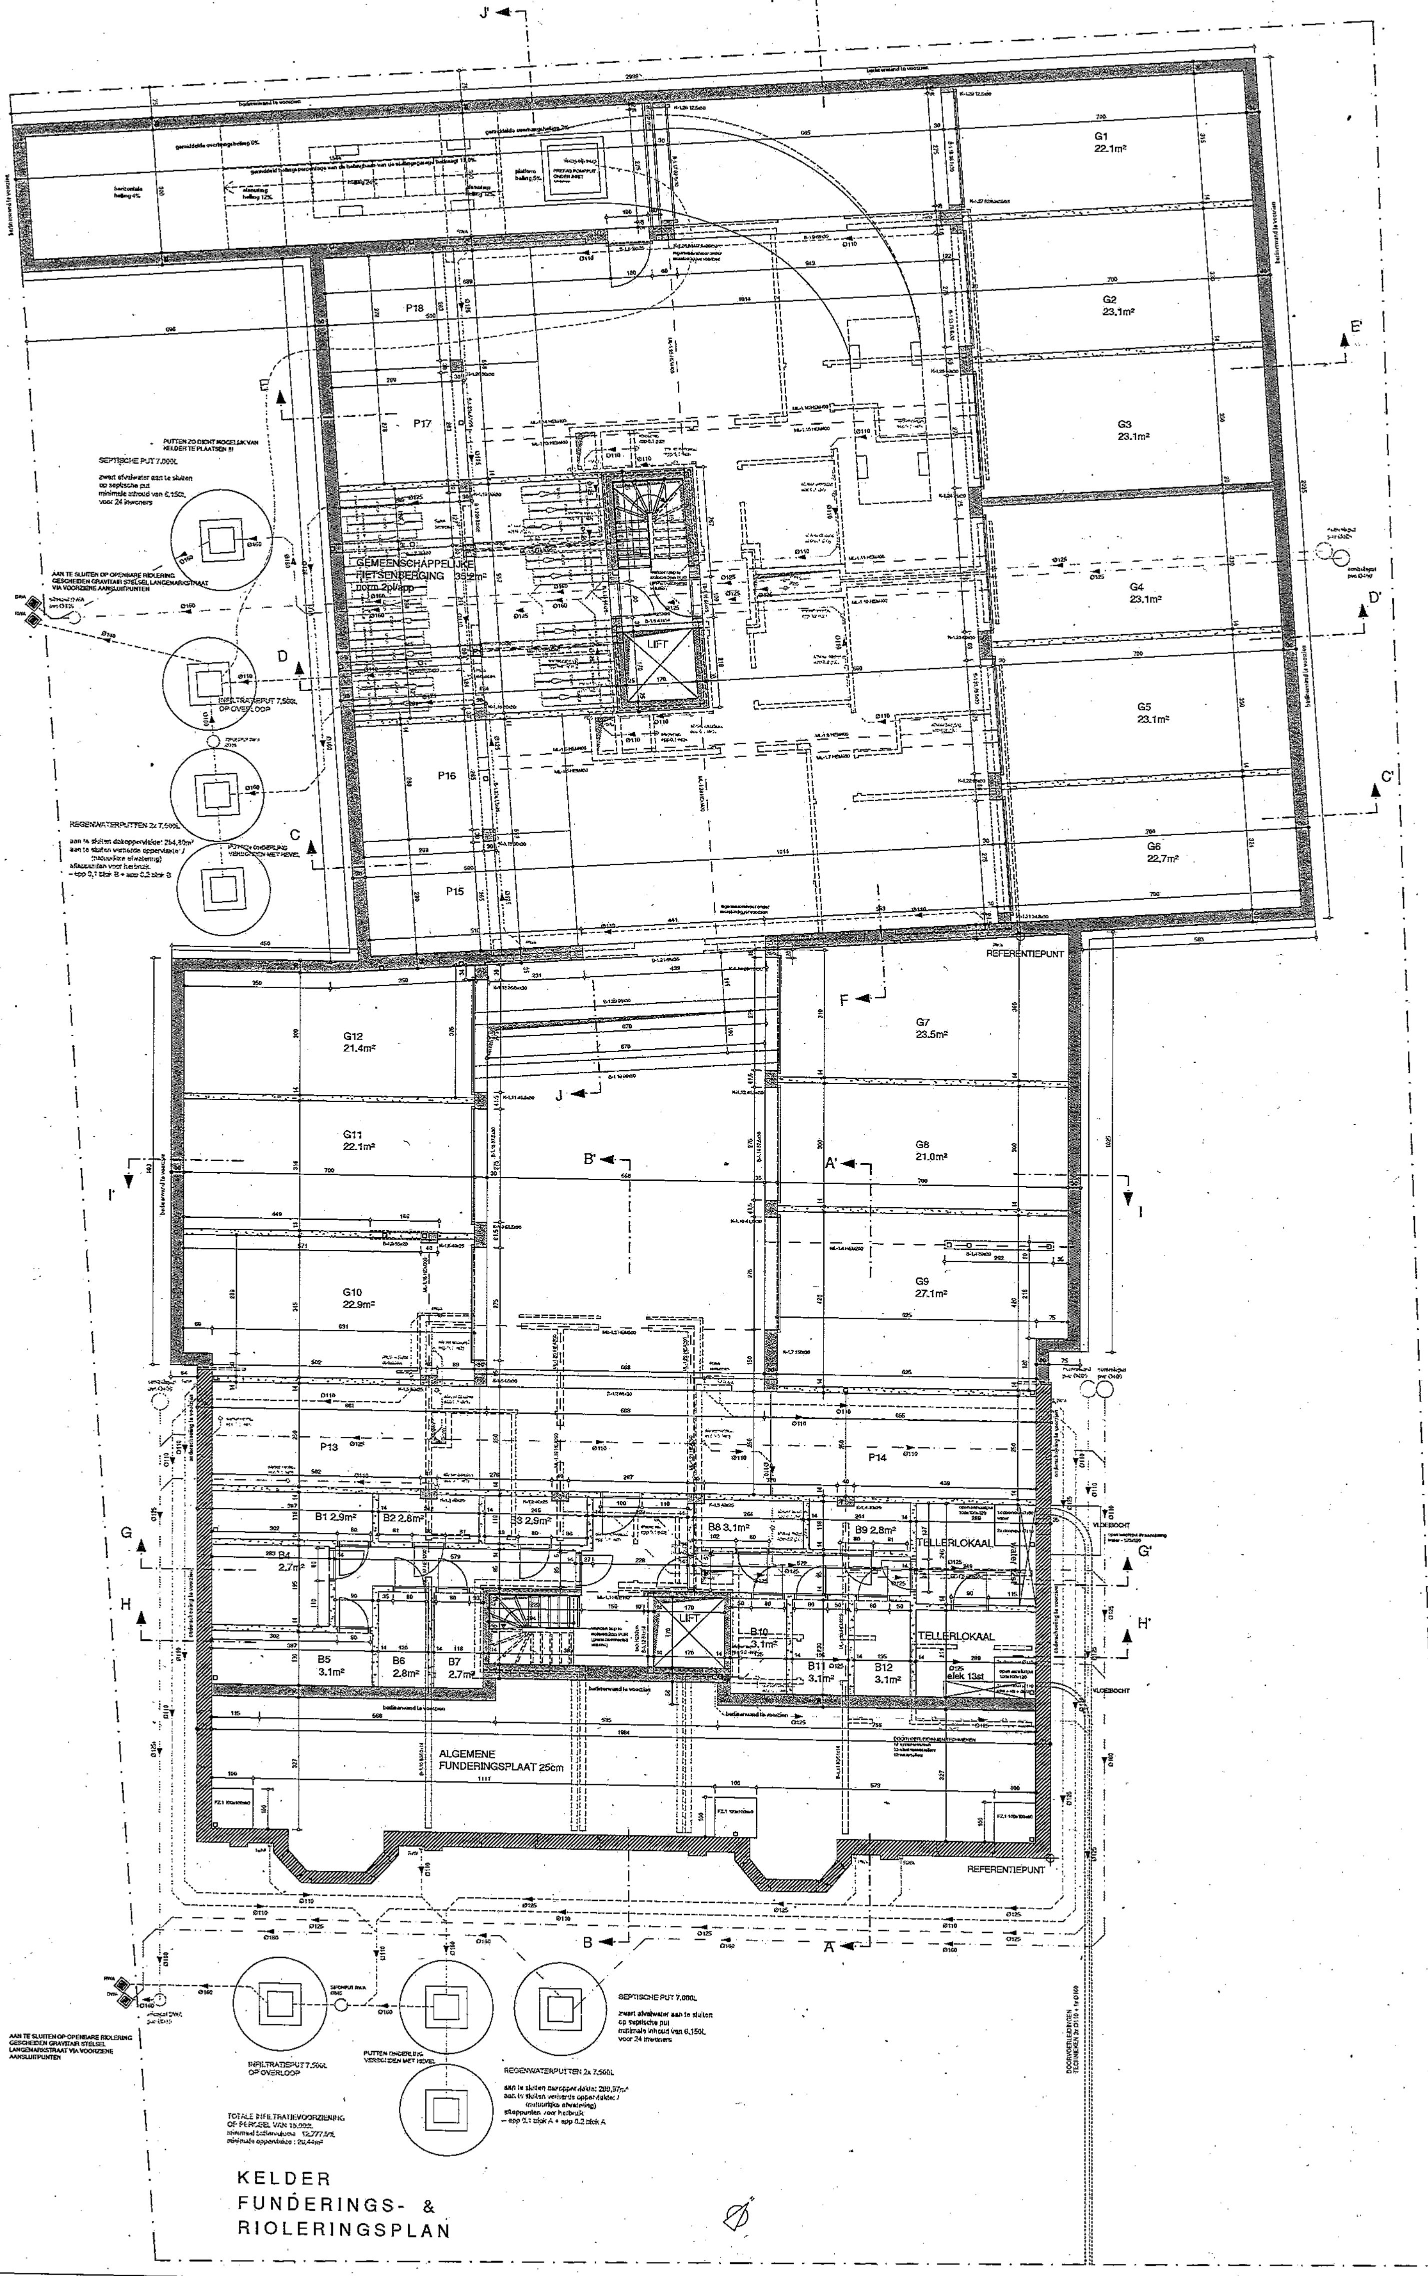

VERBOUWEN VAN WONING TOT MEERGEZINSWONING + NIEUWBOUW MEERGEZINSWONING (12 APPARTEMENTEN)

BOUWHEER Verhulst Invest NV
ADRES Stationsstraat 45 - 8780 Oostrozebeke
WERFADRES Langemarkstraat 12 - 8980 Zonnebeke
KAD NR 1e Afd., Sectie A, nr. 508p

DOSSIER NR 2205/908
FASE UITVOERING
DATUM 08/12/2023
PLAN NR 06/06L - kelder/fundering/riolering
SCHAAL 1/50

WIJZIGINGEN			
	F	11/10/2023	Aanpassingen na bespreking met bouwheer
	G	13/10/2023	Aanpassingen app 0.1 blok A
	H	13/11/2023	Aangepaste poorthoogtes & -breedtes
	I	22/11/2023	Open wachtput aansluiting water + doorvoer 160
	J	24/11/2023	Aangepaste stabiliteitsstudie + aanpassingen aan riolering
	K	29/11/2023	Aangepaste stabiliteitsstudie + afmetingen lift (hoogtes lintelen + afdek) + onderschoeiing van bestaande muren
	L	08/12/2023	Definitieve stabiliteitsstudie intekenen

VERHAEGHE & FLAMANG ARCHITECTEN
LANGEMARKSTRAAT 17A 8980 ZONNEBEKE TEL 051 26 99 99
INFO@VERHAEGHE-FLAMANG.BE WWW.VERHAEGHE-FLAMANG.BE

RESULTATEN EPB STUDIE

Feys BVBA 057 33 27 18
Dossier nummer: 220728374

Blok A		Blok B		
App 0.1	E39	App 0.1	S28	E27
App 0.2	E42	App 0.2	S28	E27
App 1.1	E33	App 1.1	S27	E25
App 1.2	E34	App 1.2	S24	E23
App 2.1	E31	App 2.1	S28	E27
App 2.2	E33	App 2.2	S28	E29

VLOER IN CONTACT MET DE GROND EN BOVEN DE KELDER :
Vloeralwerking
Vloerisolatie gespoten PUR (λmax0,028 W/mK) 12 cm
Gewapend beton

TUSSENVLOEREN TUSSEN APPARTEMENTEN + TUSSEN APPARTEMENTEN EN GEMENE DELEN :
Pleisterwerk
Gewapend beton
EPS-chape (λmax 0,085 W/mK) 7 cm
Uitvulling + vloeralwerking

TRAP VAN GELIJKVLOERS NAAR VERDIEPING BOVEN ONVERWARMDE KELDER :
Eventuele afwerking
XPS (λmax 0,038 W/mK) 11 cm
of
EPS (λmax 0,032 W/mK) 10 cm
of
PUR/PIR (λmax 0,022 W/mK) 7 cm
Gewapend beton

BUITENMUREN GEVELSTEEN :
Gevelsteen
Matig geventileerde luchtlaag
PUR/PIR (λmax 0,022 W/mK) 12 cm
Snelbouwstenen (λmax 0,35 W/mK) 14 cm
Pleisterwerk

BUITENMUREN MET GEVELBEKLEDING :
Gevelbekleding
Vide of houten regelwerk
PUR/PIR (λmax 0,022 W/mK) 12 cm
Snelbouwstenen (λmax 0,35 W/mK) 14 cm
Pleisterwerk

BUITENMUREN HOUTSKELETBOUW (DAKKAPELLEN) :
Afwerking
Multiplex
PUR/PIR (λmax 0,022 W/mK) tussen houten stijlen 14 cm
of
Minerale wol (λmax 0,035 W/mK) tussen houten stijlen 18 cm
Multiplex 18 mm
Gipskartonplaten

MUREN ROND TRAPOPENING NAAR KELDER TUSSEN RUIMTEN BINNEN EN BUITEN BESCHERMD VOLUME :
Eventuele afwerking
XPS (λmax 0,038 W/mK) 2 cm
of
EPS (λmax 0,032 W/mK) 2 cm
of
PUR/PIR (λmax 0,022 W/mK) 2 cm
Snelbouwstenen (λmax 0,35 W/mK) 14 cm
Minerale wol (λmax 0,033 W/mK) 6 cm
Snelbouwstenen (λmax 0,35 W/mK) 14 cm
Pleisterwerk

TUSSENMUREN TUSSEN APPARTEMENTEN ONDERLING + TUSSEN APPARTEMENTEN EN GEMENE DELEN :
Pleisterwerk
Snelbouwstenen (λmax 0,35 W/mK) 14 cm
Minerale wol (λmax 0,033 W/mK) 6 cm
Snelbouwstenen (λmax 0,35 W/mK) 14 cm
Pleisterwerk

TUSSENMUREN TUSSEN APPARTEMENTEN EN KOKER :
Minerale wol (λmax 0,033 W/mK) 6 cm
Snelbouwstenen (λmax 0,35 W/mK) 14 cm
Pleisterwerk

HELLEND DAK :
Dakpannen
Intensief geventileerde luchtlaag
Onderdakplaat (λmax 0,048 W/mK) 22 mm
Minerale wol (λmax 0,035 W/mK) 18 cm
Niet-geventileerde luchtlaag
Gipskartonplaten of pleisterwerk

TUSSENVLOEREN TUSSEN APPARTEMENTEN 2.1-2.2 (BLOK A) EN GEMENE DELEN :
Gipskartonplaten of pleisterwerk
Minerale wol (λmax 0,033 W/mK) min. 3cm
OSB platen 18mm

PLAT DAK OP HOUTEN ROOSTERING :
Dakdichting
PUR/PIR (λmax 0,026 W/mK) 12 cm
OSB platen 18 mm
Houten roostering
Pleisterwerk

PLAFOND VAN DAKKAPELLEN :
Minerale wol (λmax 0,035 W/mK) 18 cm
Gipskartonplaten of pleisterwerk

PLAT DAK OP GEWELVEN :
Dakdichting
PUR/PIR (λmax 0,026 W/mK) 12 cm
Hellingsbeton
Gewapend beton
Pleisterwerk

RAMEN :
Aluminium
max K1.1
ZTA 0,50
Uw-waarde max 1,50W/m²K
Thermisch verbeterde afstandshouders

DAKVLAKRAMEN :
Hout of kunststof
K1,1
ZTA 0,46
Uw-waarde max 1,50W/m²K

GEÏSOLEERDE BUITENDEUREN :
Aluminium
Uw-waarde max 2,00W/m²K

ROOKLUIK :
PVC
Uw-waarde transparant deel max 1,40W/m²K
Isolatie totale koepel max 2,00W/m²K

BUITENMUREN (BIJ-ISOLEREN LANGS DE BINNENZIJDE) :
Bestaande muur in baksteen
PUR/PIR (λmax 0,022 W/mK) 12 cm
Houten regelwerk
Gipskartonplaten of pleisterwerk

LEGENDE

- Bestaande wanden
- Af te breken wanden
- Nieuw gewoon metselwerk
- Nieuw metselwerk in gipsblokken
- Nieuw metselwerk gevelsteen
- Beton
- Isolerend metselwerk
- Isolaties