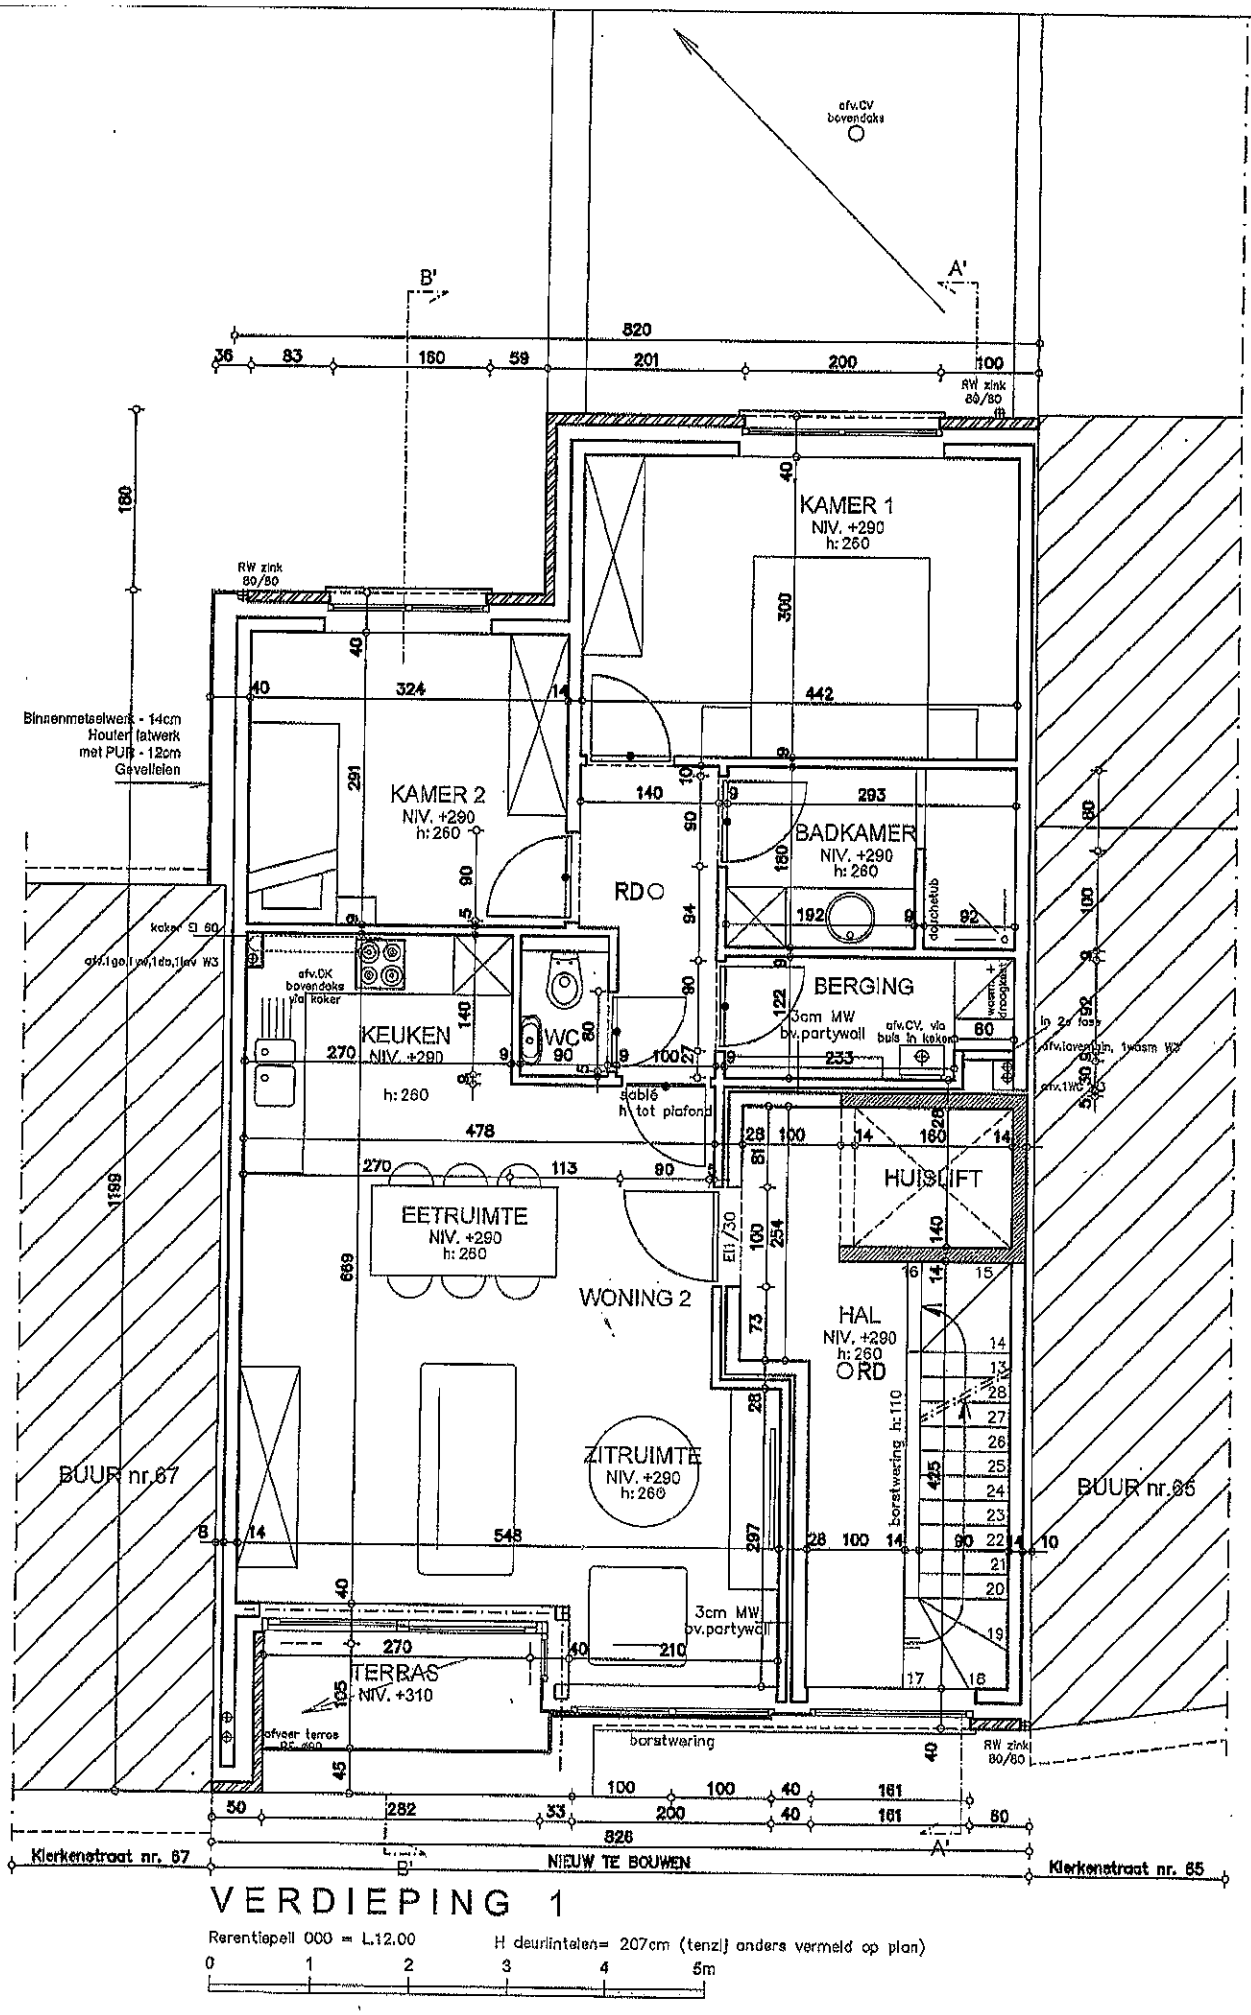

VERDIEPING 1

Rerentiepeil 000 = L.12.00

H deurlintelen= 207cm (tenzij anders vermeld op plan)

0 1 2 3 4 5m