


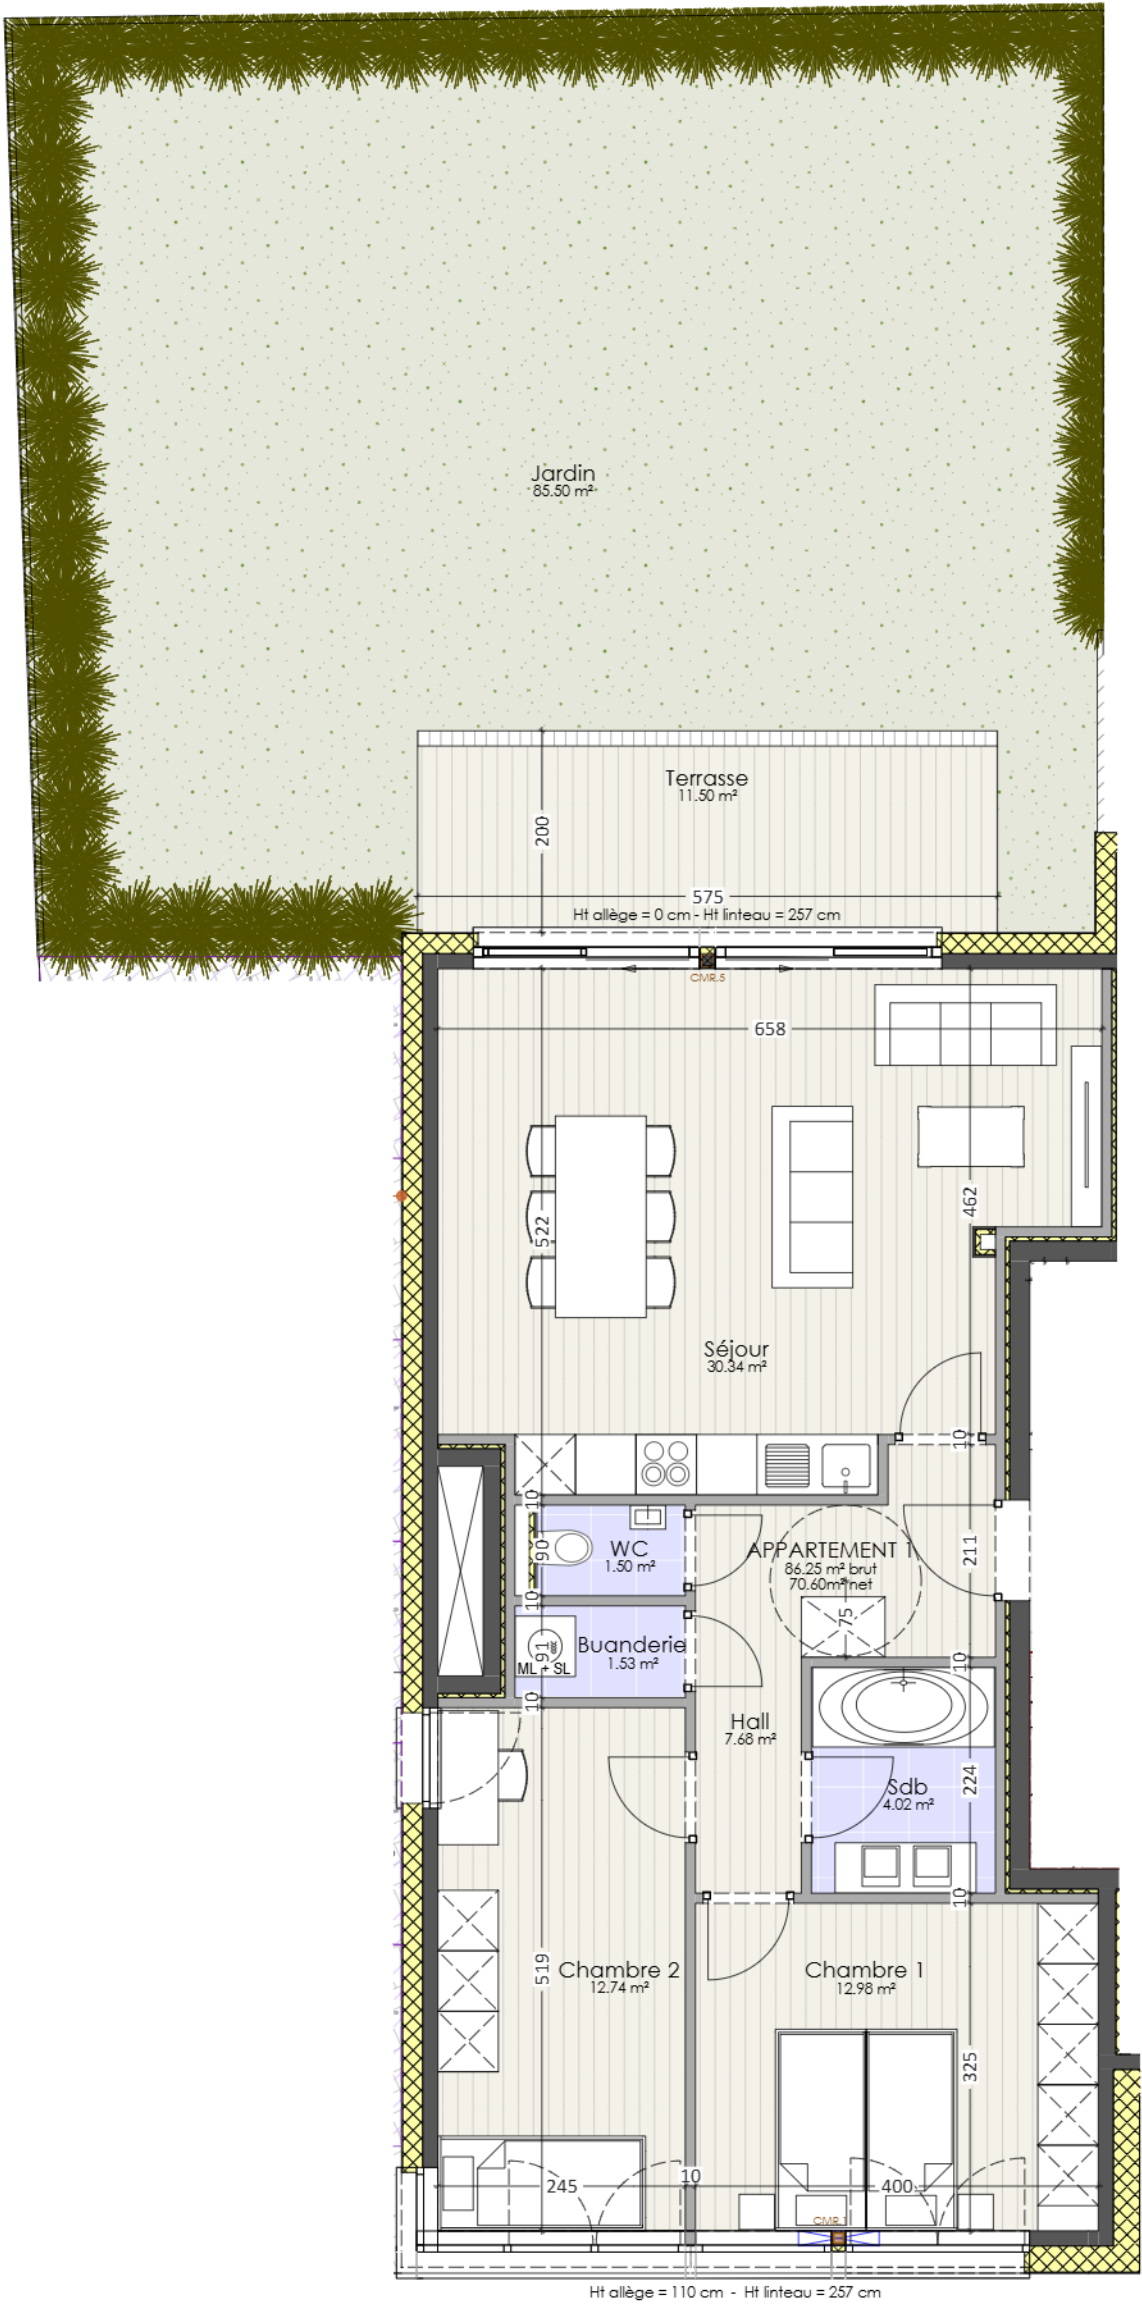

VUE EN PLAN

FACADE AVANT

DOCUMENT UNIQUEMENT A TITRE INDICATIF
- MEUBLES NON INCLUS, DONNE EN EXEMPLE -

Renoviris
— construct —

hy
ARCHITECTES