buntinx — pyncket
ARCHITECTEN

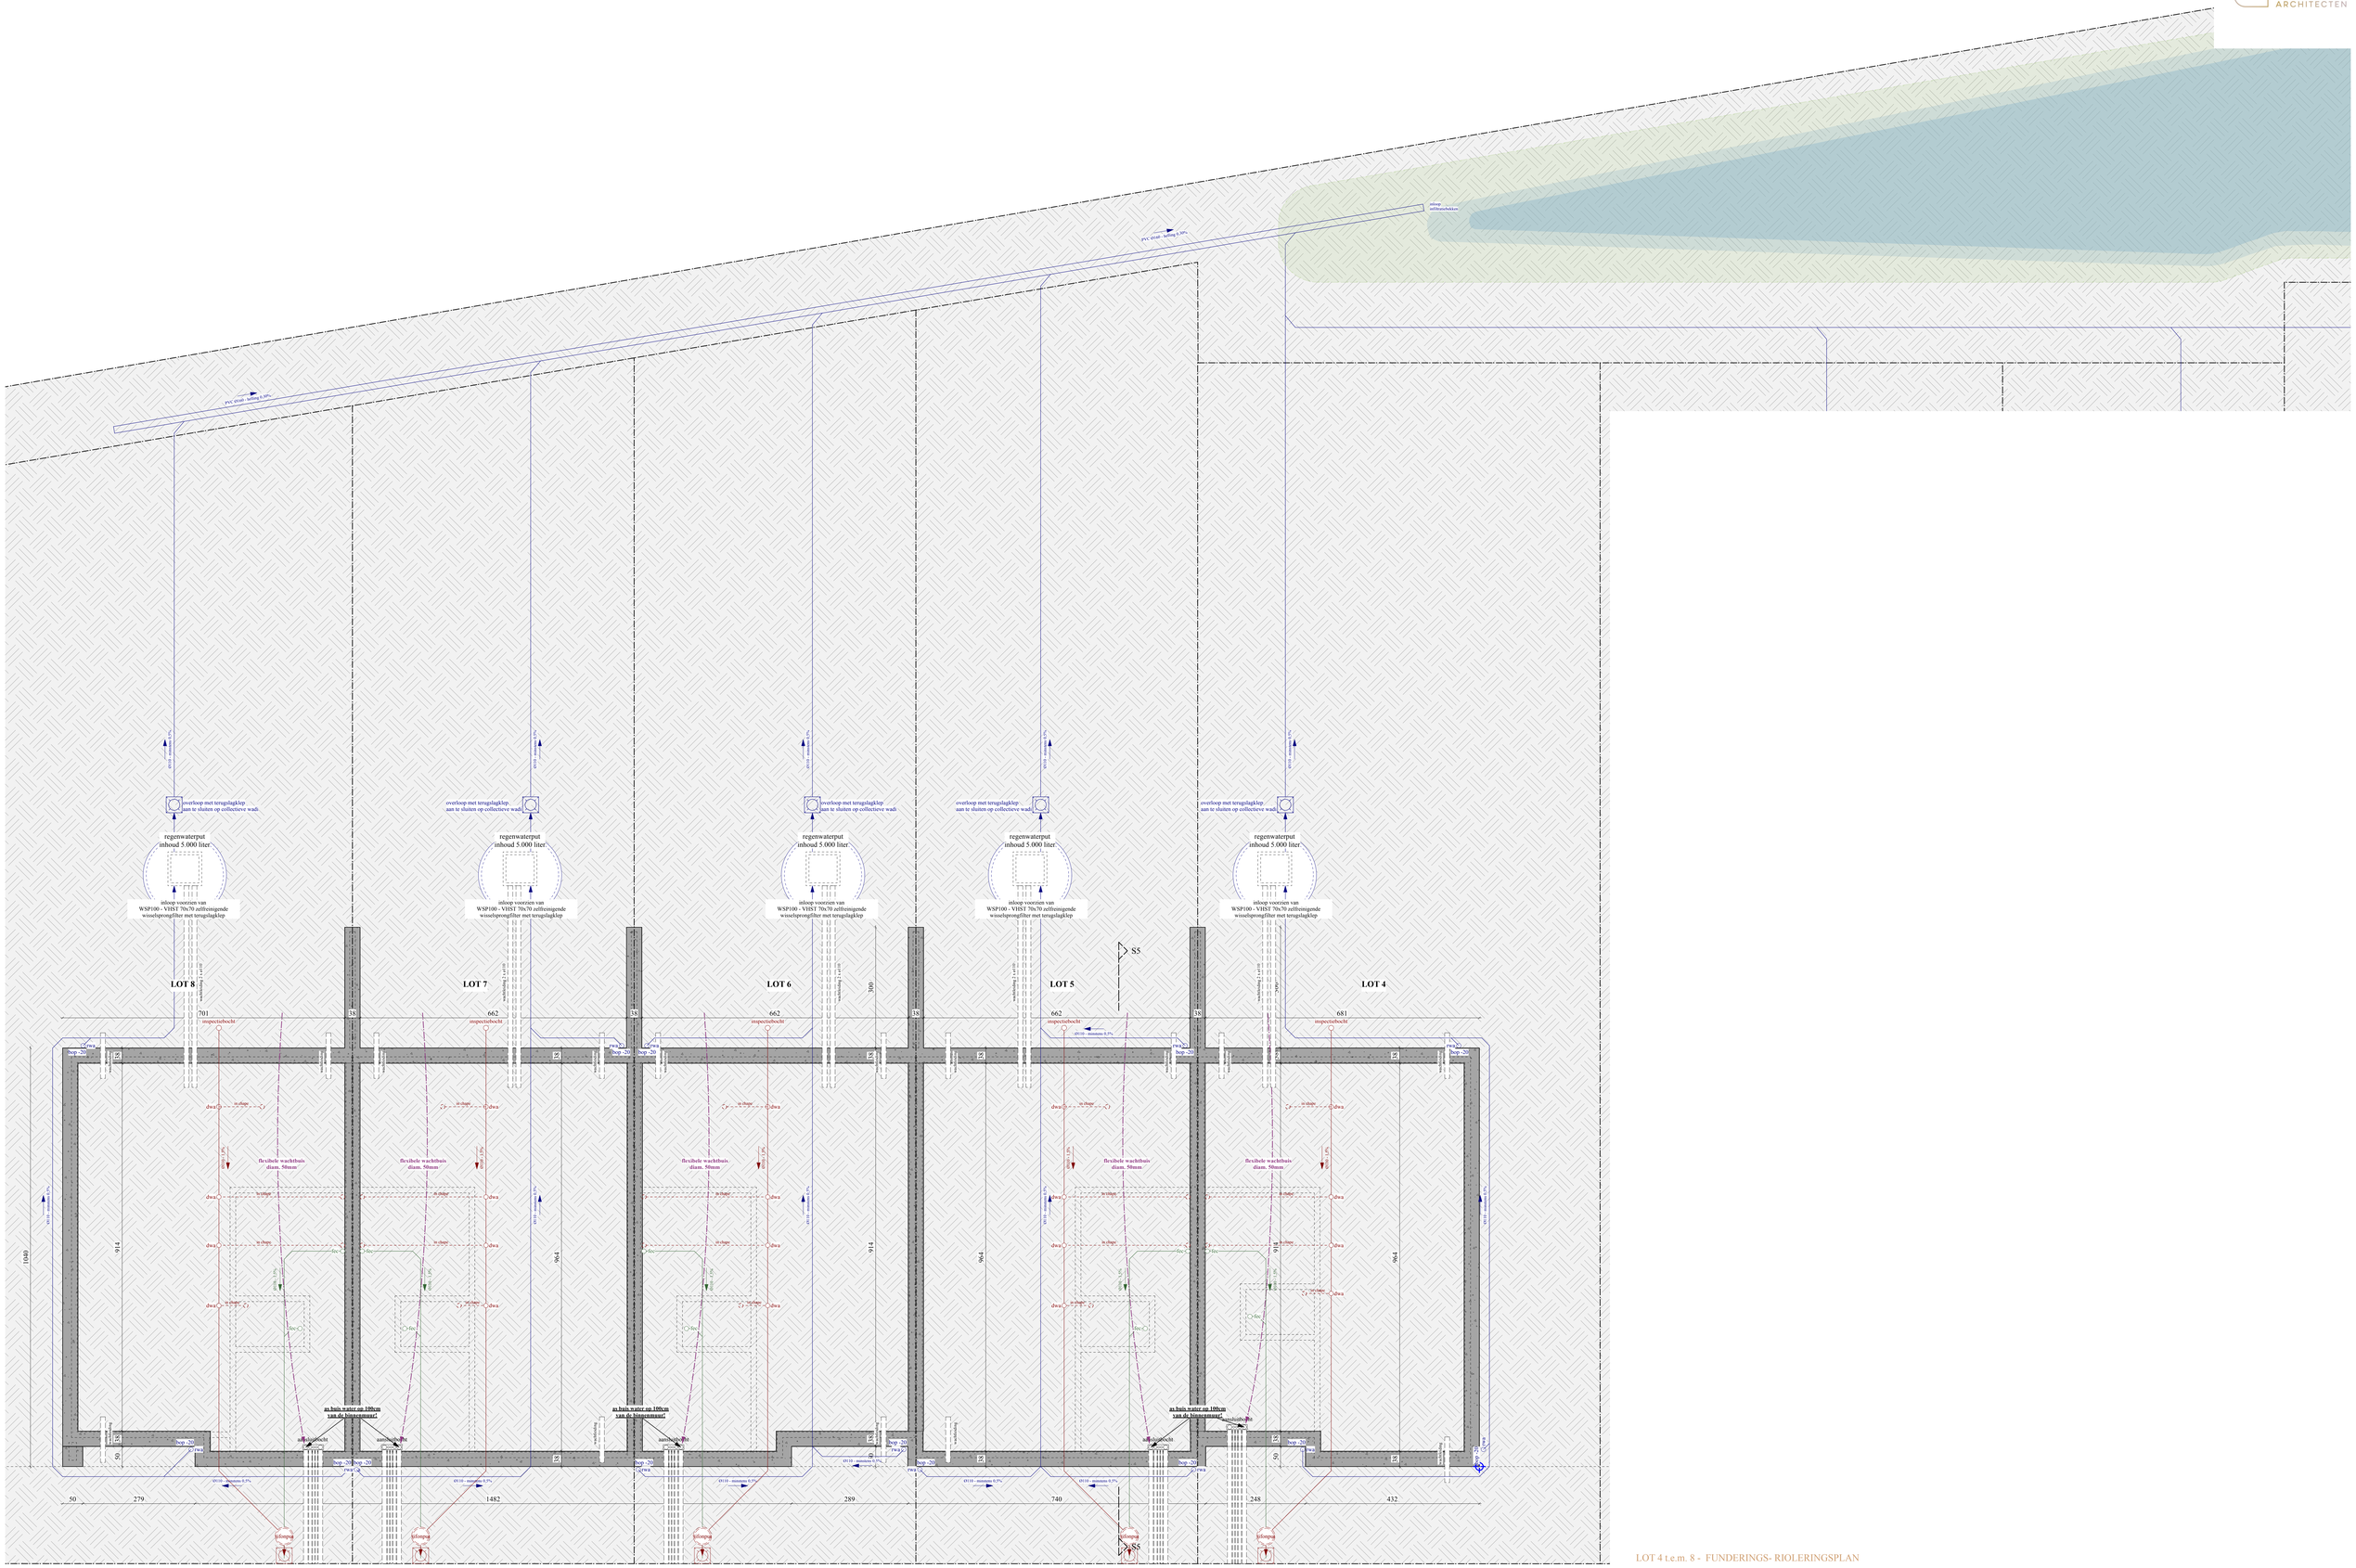

LOT 4 t.e.m. 8 - FUNDERINGS- RIOLERINGSPLAN

PROJECT	BOUWHEER	ARCHITECT	PROJECTFASE	DATUM	SCHAAL 1/50
Bouwen van 8 woningen Gallietstraat zn - Tienen	Immafra Donkweg 66a - 3520 Zonhoven	Buntinx-Pyncket Architecten Broosveldstraat 14y 3570 Alken	Aanvraag omgevingsvergunning	30/03/2026	