

SINT MAARTEN

WERVIK


SINT MAARTEN I



SINT MAARTEN II



SINT MAARTEN III

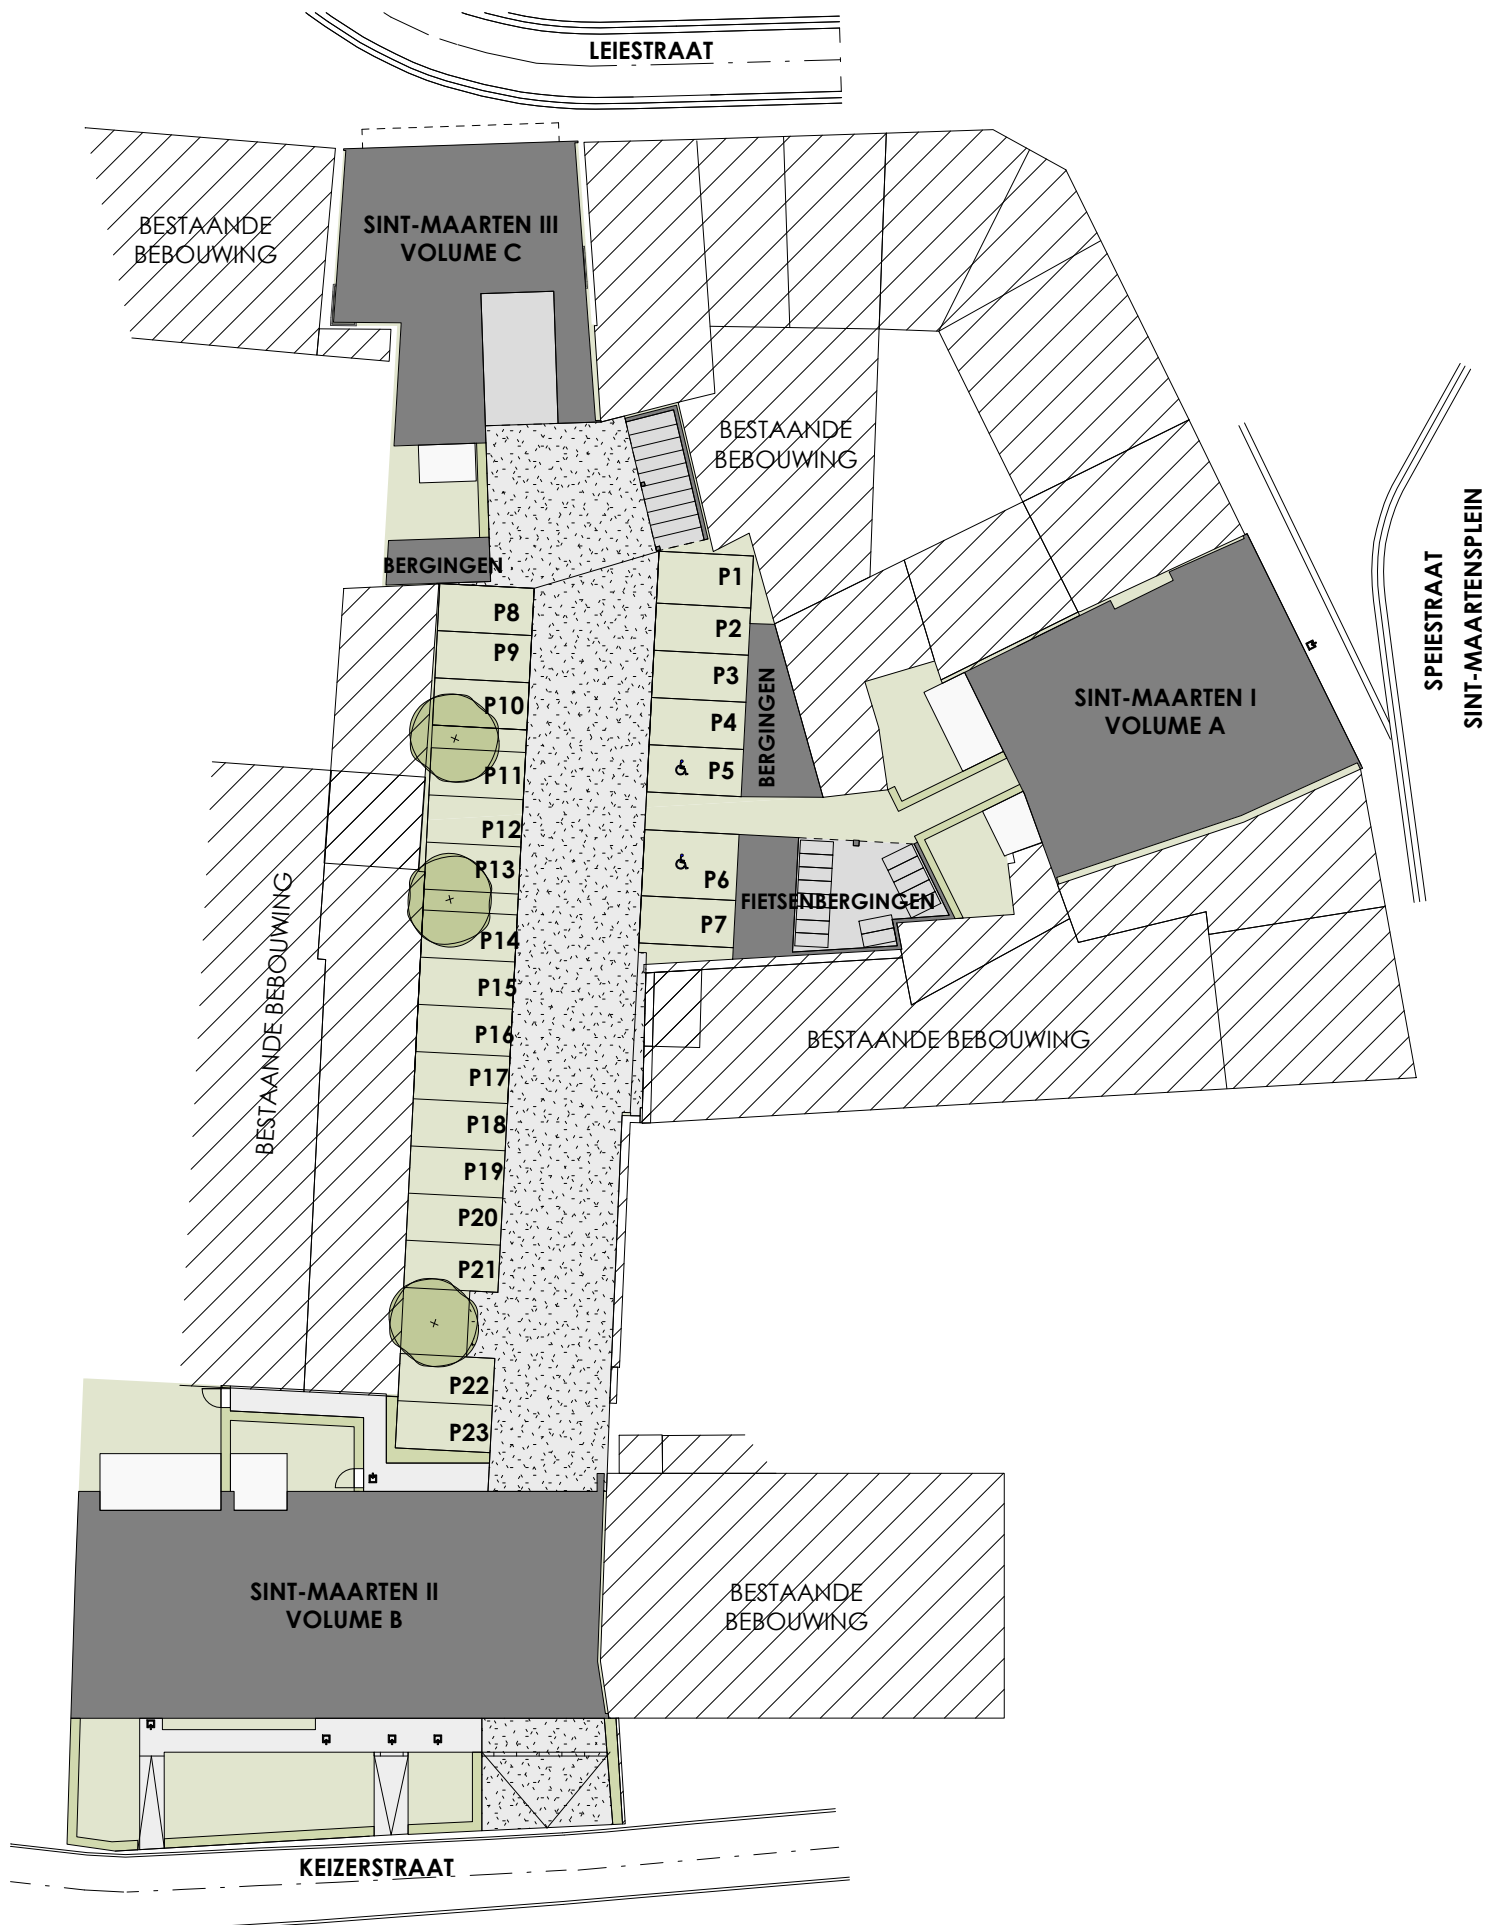

Architect
berkeinarchitects
 Bellemstraat 50 9880 Aalter

Projectontwikkelaar



INPLANTINGSPLAN

Datum:
 Handtekening: