MATERIALEN :

- GEVELBAKSTEEN GENUANCEERD WIT
- DAKPANNEN ANTRACIET
- BUITENSCHRIJNWERK PVC ANTRACIET
- DAKRAND BERGINGEN ALU WIT
- PREFAB TERRASSEN SIERBETON LICHTGRIJS
- BALUSTRADES GLAS
- BAKGOOT EN BUITENBEKLEDINGEN ROCKPANELANTRACIET
- DAKUITBOUWEN DAKRANDEN ANTRACIET

AANVRAAG TOT HET SLOPEN VAN EEN BESTAANDE EENGEZNS-WONING EN HET BOUWEN VAN EEN MEERGEZINS-WONING MET 16 WOONEENHEDEN

LIGGING
STATIESTRAAT 41
8980 PASSENDALE- ZONNEBEKE
2°afd. Passendale - Sie C nr. 59-P5
WESTVLAANDEREN

10 maart 2020
AANVRAAG OMGEVINGSVERGUNNING

ARCHITECT
PETER DONCK
NETTINGSTRAAT 2
8890 MOORSLEDE
0497 / 450 811
peterdonck@telenet.be

AANVRAGER
CVA. VILLA - WILFRIED POLLET
HANDZAMESTRAAT 105
8610 KORTEMARK
051 / 57 08 91
burelen.pollet@gmail.com

ONDERWERP :
NIEUWE TOESTAND
GRONDPLAN GELIJKVLOERS
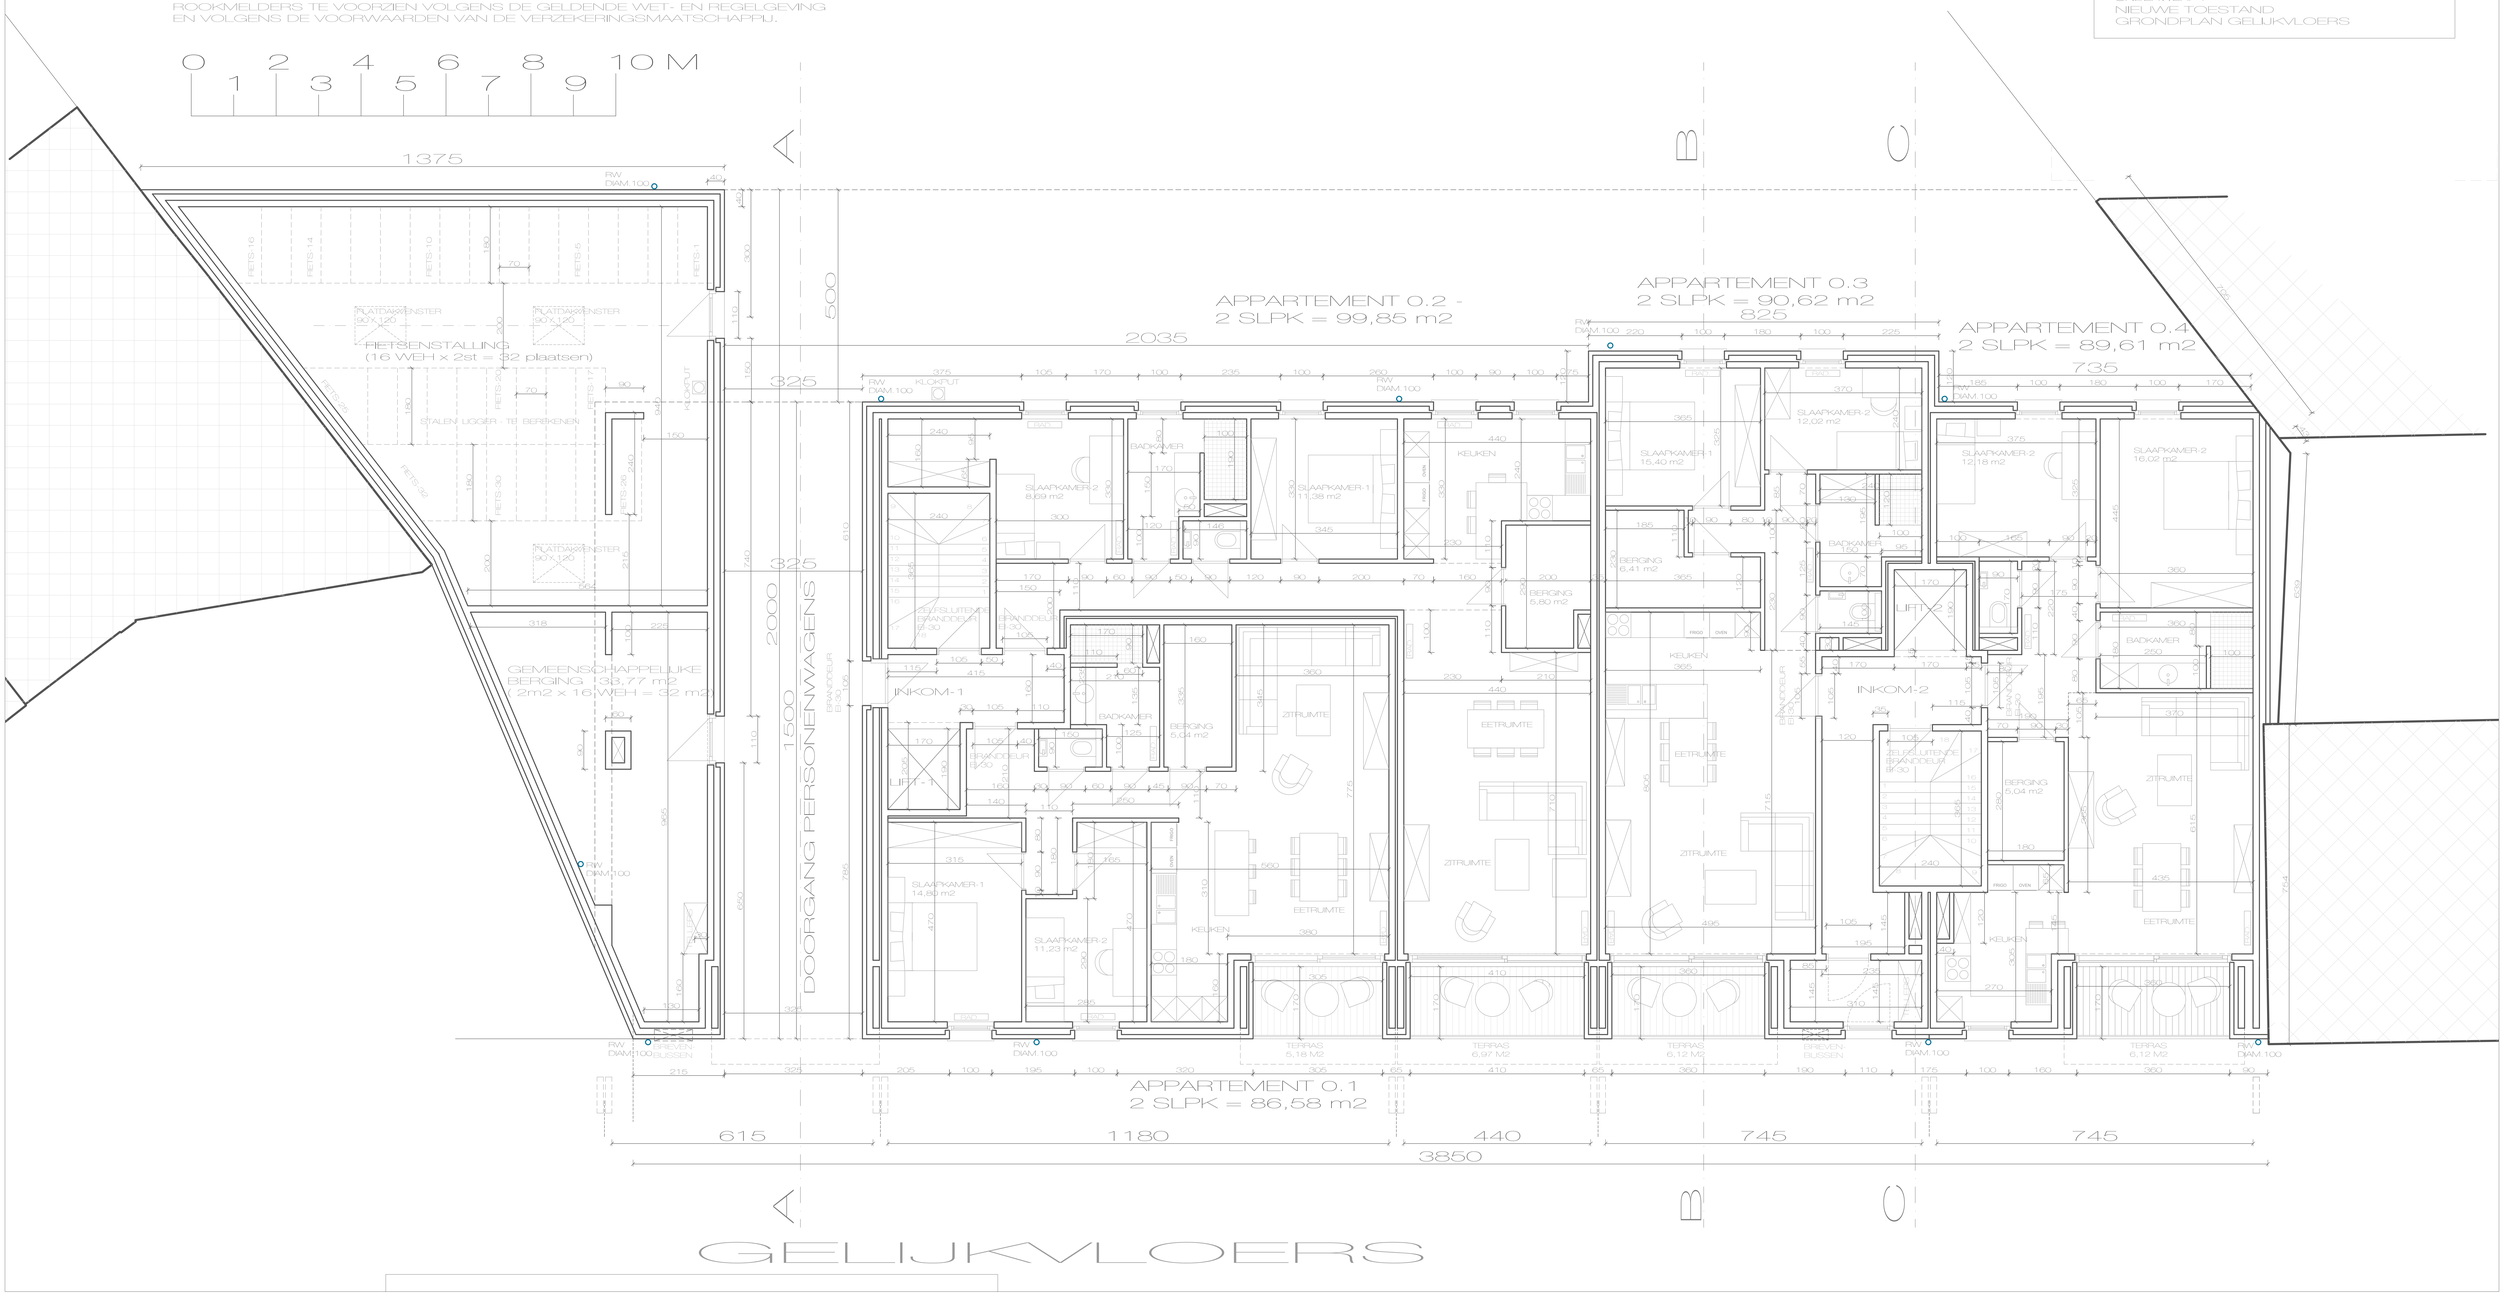
ROOKMELDERS TE VOORZIEN VOLGENS DE GELDENDE WET- EN REGELGEVING EN VOLGENS DE VOORWAARDEN VAN DE VERZEKERINGSMAATSCHAPPIJ.