


STAD AARSCHOT, Langdorp  
2ste Afdeling  
Sectie F  
nr.163/w  
9a60ca

bezetting: de grond is braakliggend

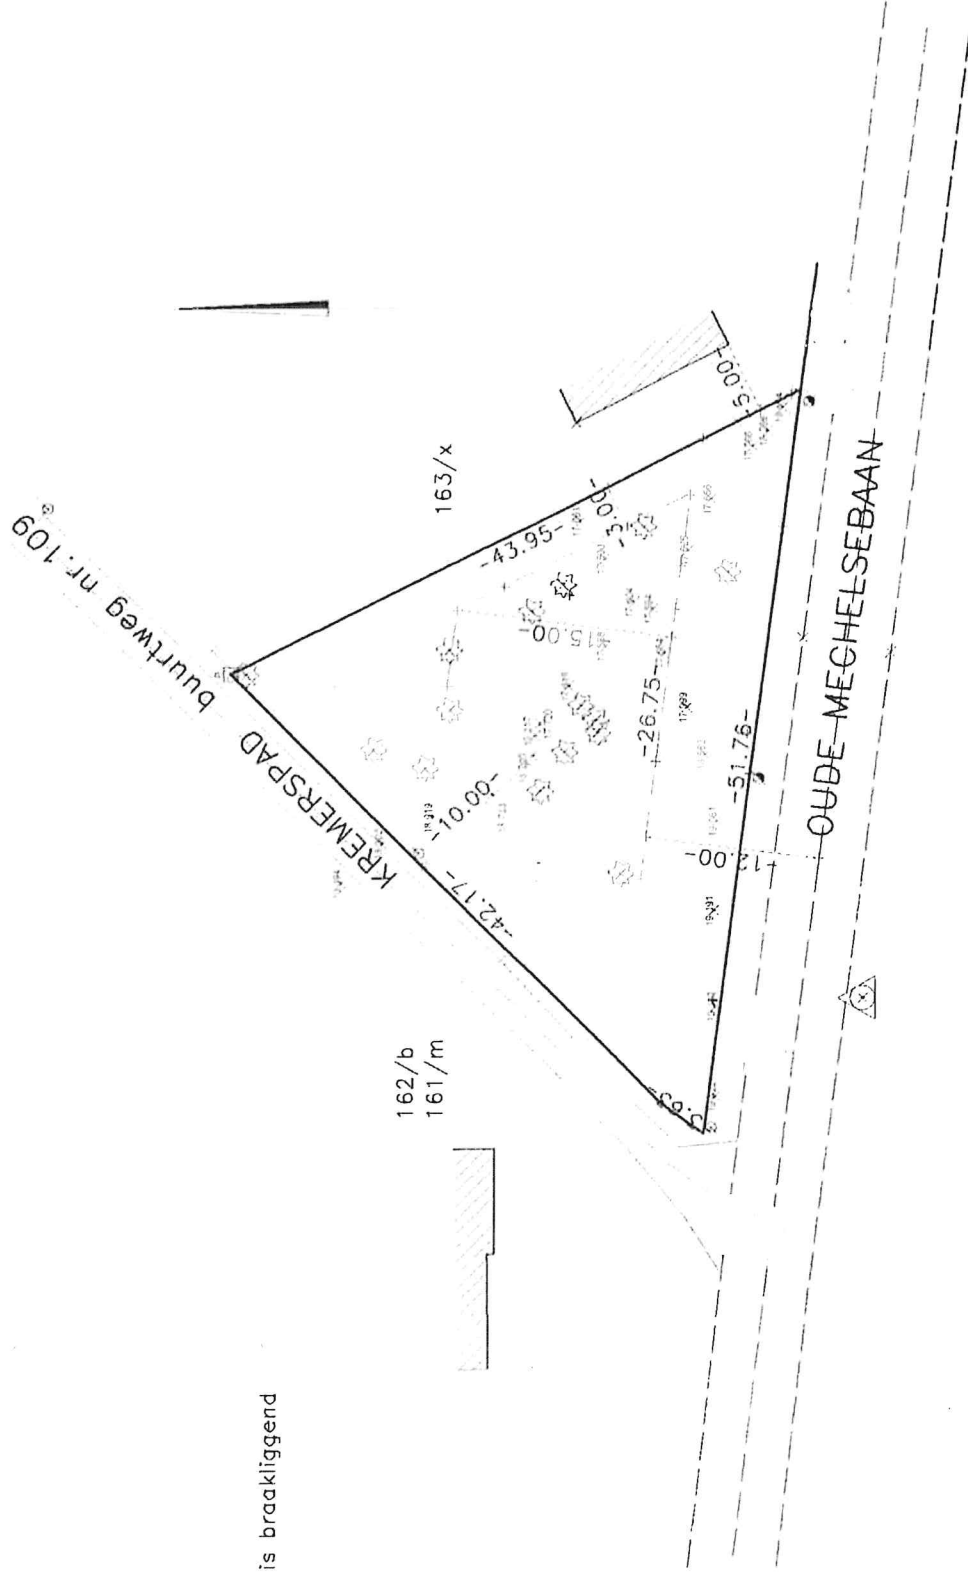

Opgemeten door: Marjan De Groot, Landmeter-Expert, beëdigd  
door de Rechtbank van Eerste Aanleg te Turnhout

Westerlo, 10/05/2017