

Grensverklaring



De grenzen werden bepaald aan de hand van:
- de bestaande toestand (datum opmeting: 19/10/2021)

- grens 100-101 :
- plan W. Van Damme dd. 16/08/1988
- innemingsplan AWV dd. 29/04/08- plannr.: 1M3D8G G 023891 00
grens 101-102-103 :
- plan W. Van Damme dd. 16/08/1988
grens 103-104 :
- plan W. Van Damme dd. 16/08/1988
- plan Intertopo dd. 30/03/2015
- plan STW dd. 09/04/2020
grens 104-105-106 :
- bestaande grensmaal (106)
- plan W. Van Damme dd. 16/08/1988
- plan STW dd. 09/04/2020
grens 106-107-108-100 :
- bestaande grensmaal (106)
- plan W. Van Damme dd. 16/08/1988
- plan W. Van Damme dd. 30/09/1990

De grenzen en grenspunten zijn niet gematerialiseerd tenzij anders vermeld.

Legende

- ▣ kabine of kast radio/tv
▣ straatkap gas
○ paal divers
▣ inspectieput vierkant
▣ put vierkant divers
▣ huisaansluiting RWA
▣ huisaansluiting DWA
+ 10.00 hoogtepunt
● loofboom
--- haag
-•- afsluiting draad
-▣- afsluiting beton
-○- afsluiting algemeen
--- rand struikgewas
--- gebouw
--- muur
--- loodlijn
▽ dorpelhoogte
▽ dorpelhoogte garage
▽ kroonlijsthoogte
▽ nokhoogte
▽ hoogte plat dak

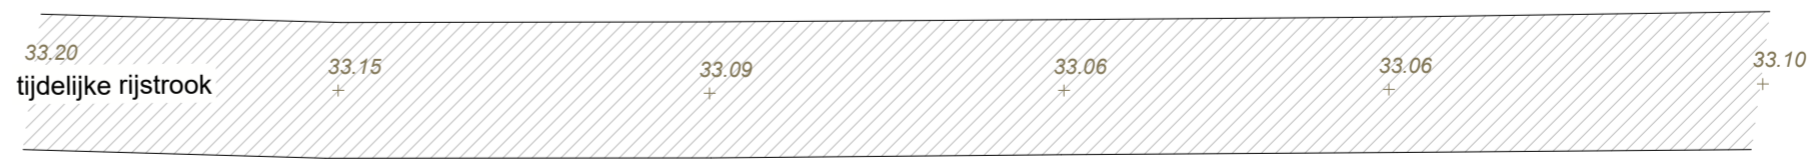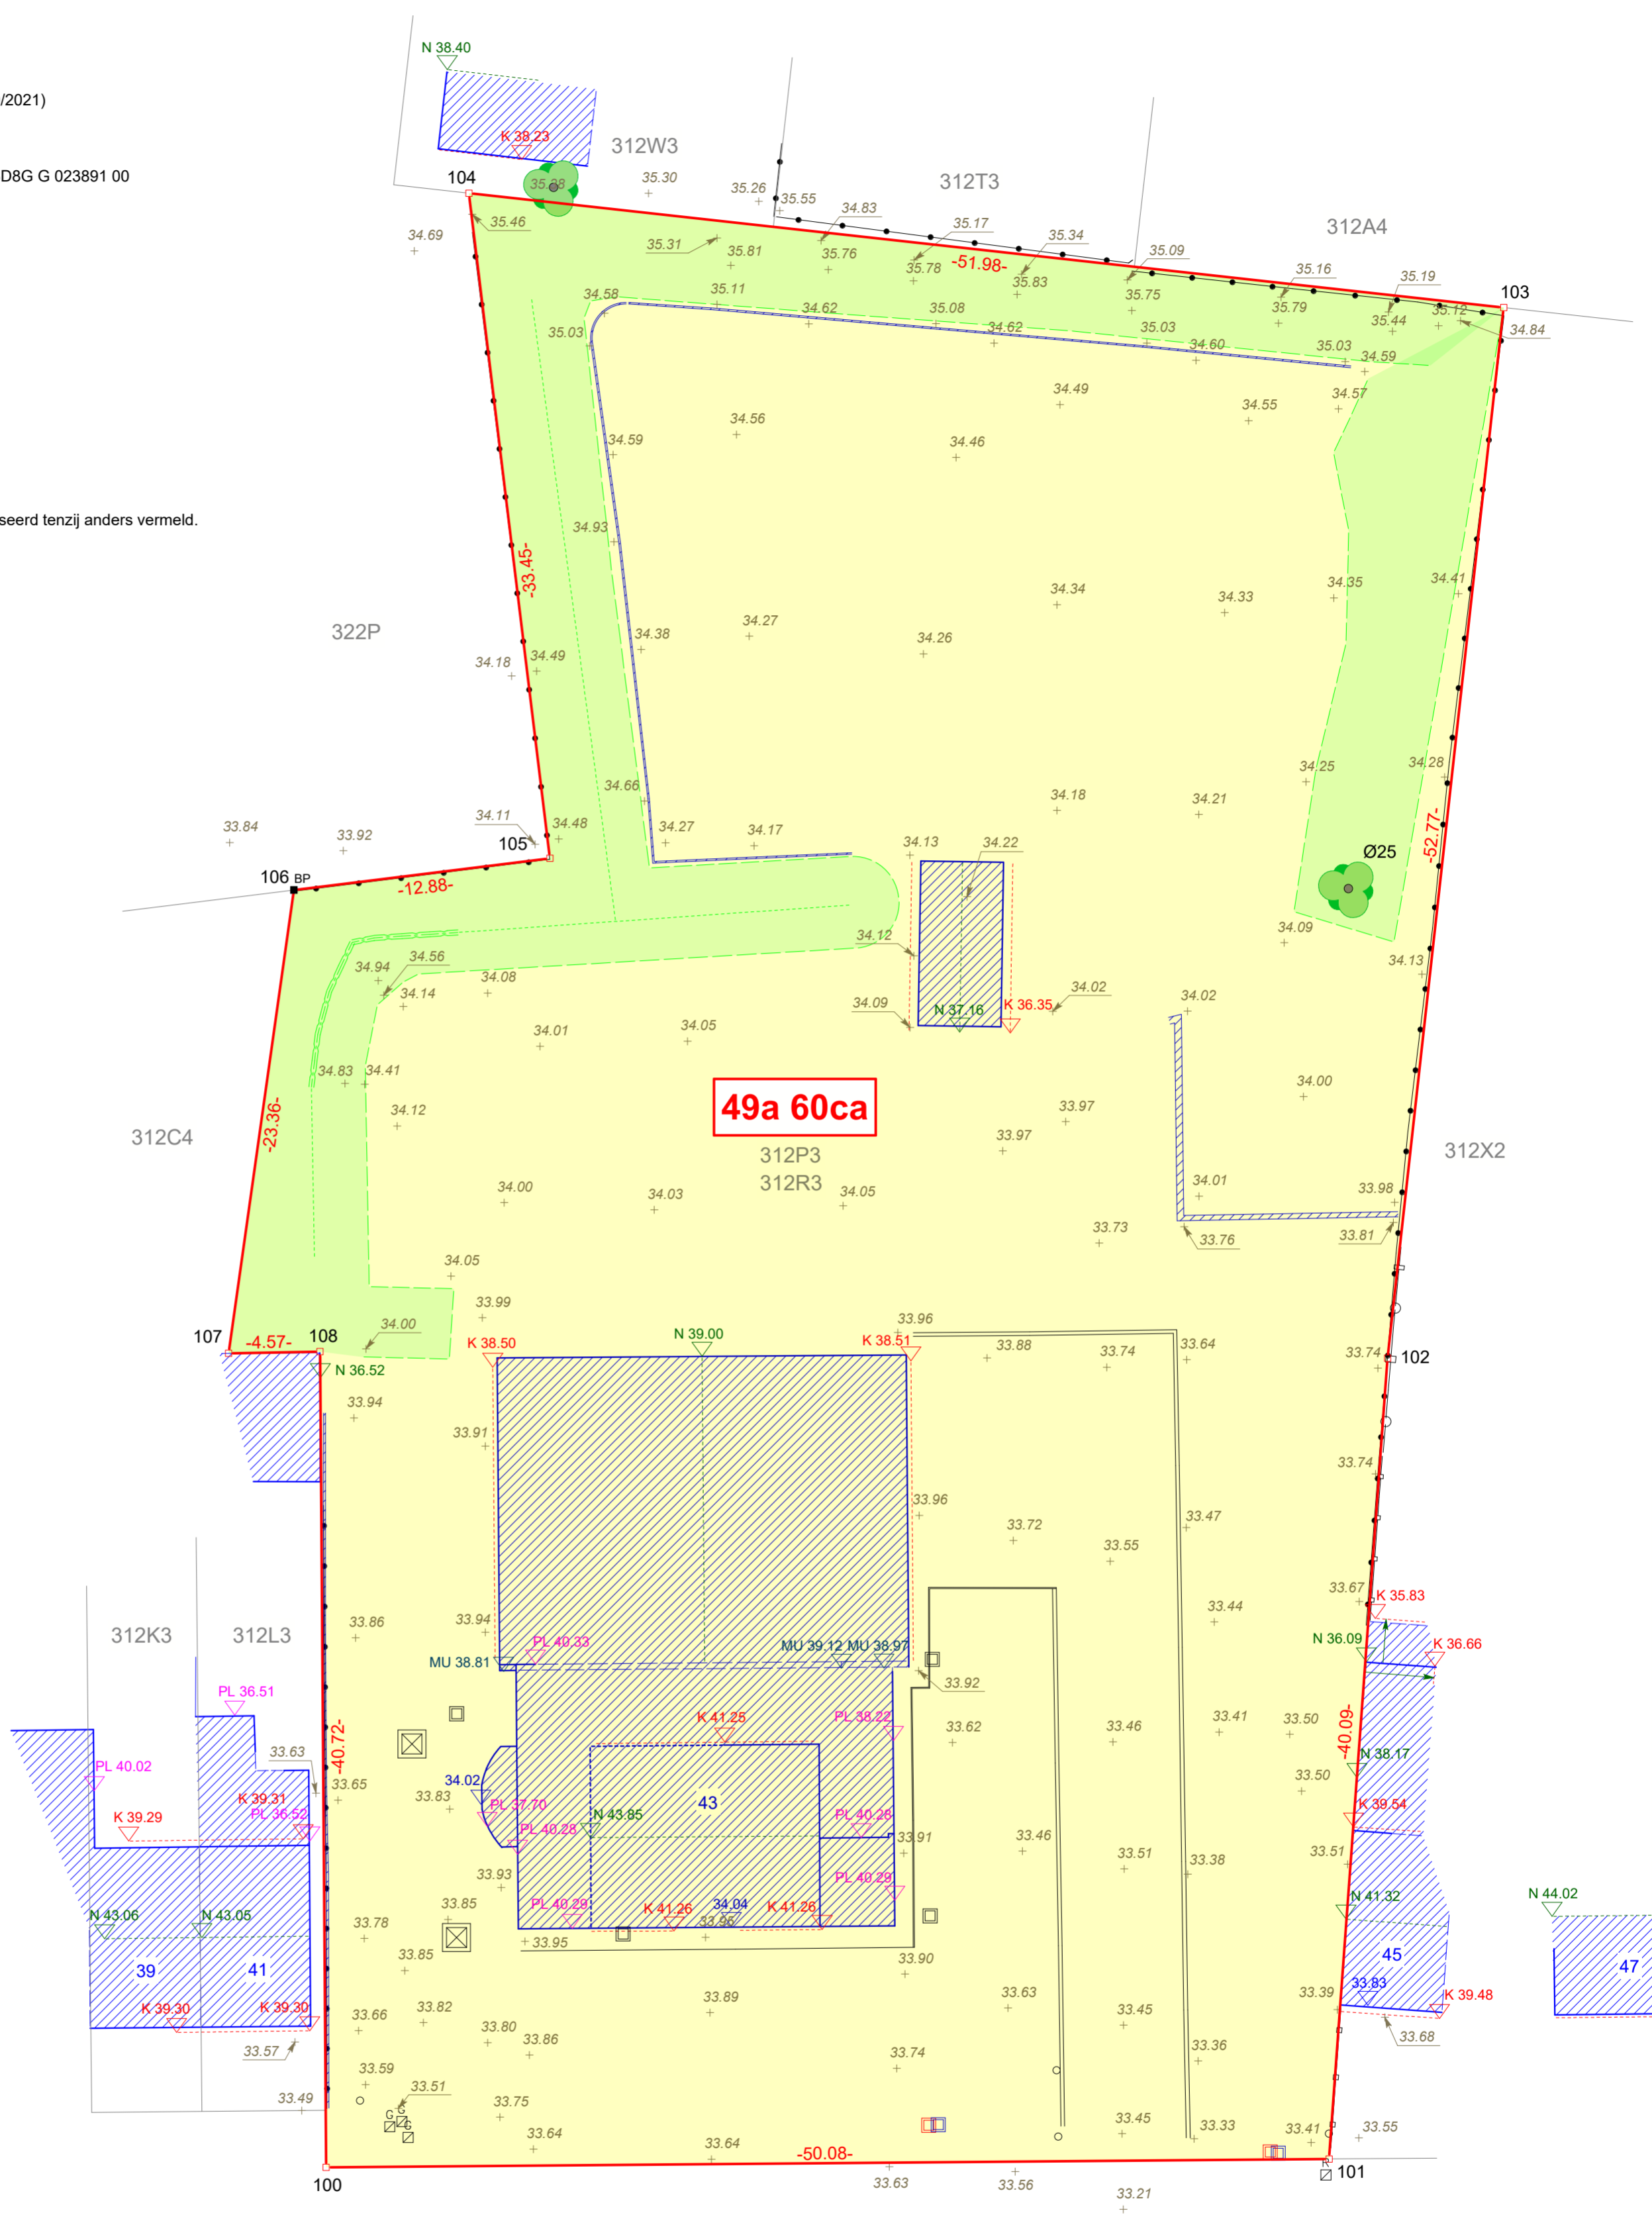

Grote Baan



Opgemaakt ingevolge meting door INTERTOPO bvba,
ing. Rudi DE WINTER, Landmeter-Expert beëdigd door de Rechtbank van Eerste Aanleg te Leuven (LAN 041064)
en
ing. Geert MENTEN, Landmeter-Expert beëdigd door de Rechtbank van Eerste Aanleg te Hasselt (LAN 061263),
met kantoren te Diest, Halensebaan 68
tel. 013/31 48 88 fax 013/31 31 53
e-mail: info@intertopo.be

-copyright-
Dit plan mag niet worden gekopieerd
noch delen uit dit plan mogen worden overgenomen
zonder de voorafgaandelijke en schriftelijke
toestemming van de auteur.
De kadastrale gegevens worden ten teken van inlichting vermeld
en vallen buiten de verantwoordelijkheid van de auteur.
dossiernr.: 5156 Opmetingsplan

