

AFDEKPLAATJES van alle schakelaars, stopcontact, etc. in het WIT


klant kan nog kiezen:

- keuken

- badkamer:

*uitgevoerd = douchebak*

*uitgevoerd = toilet compleet, zonder beugels*

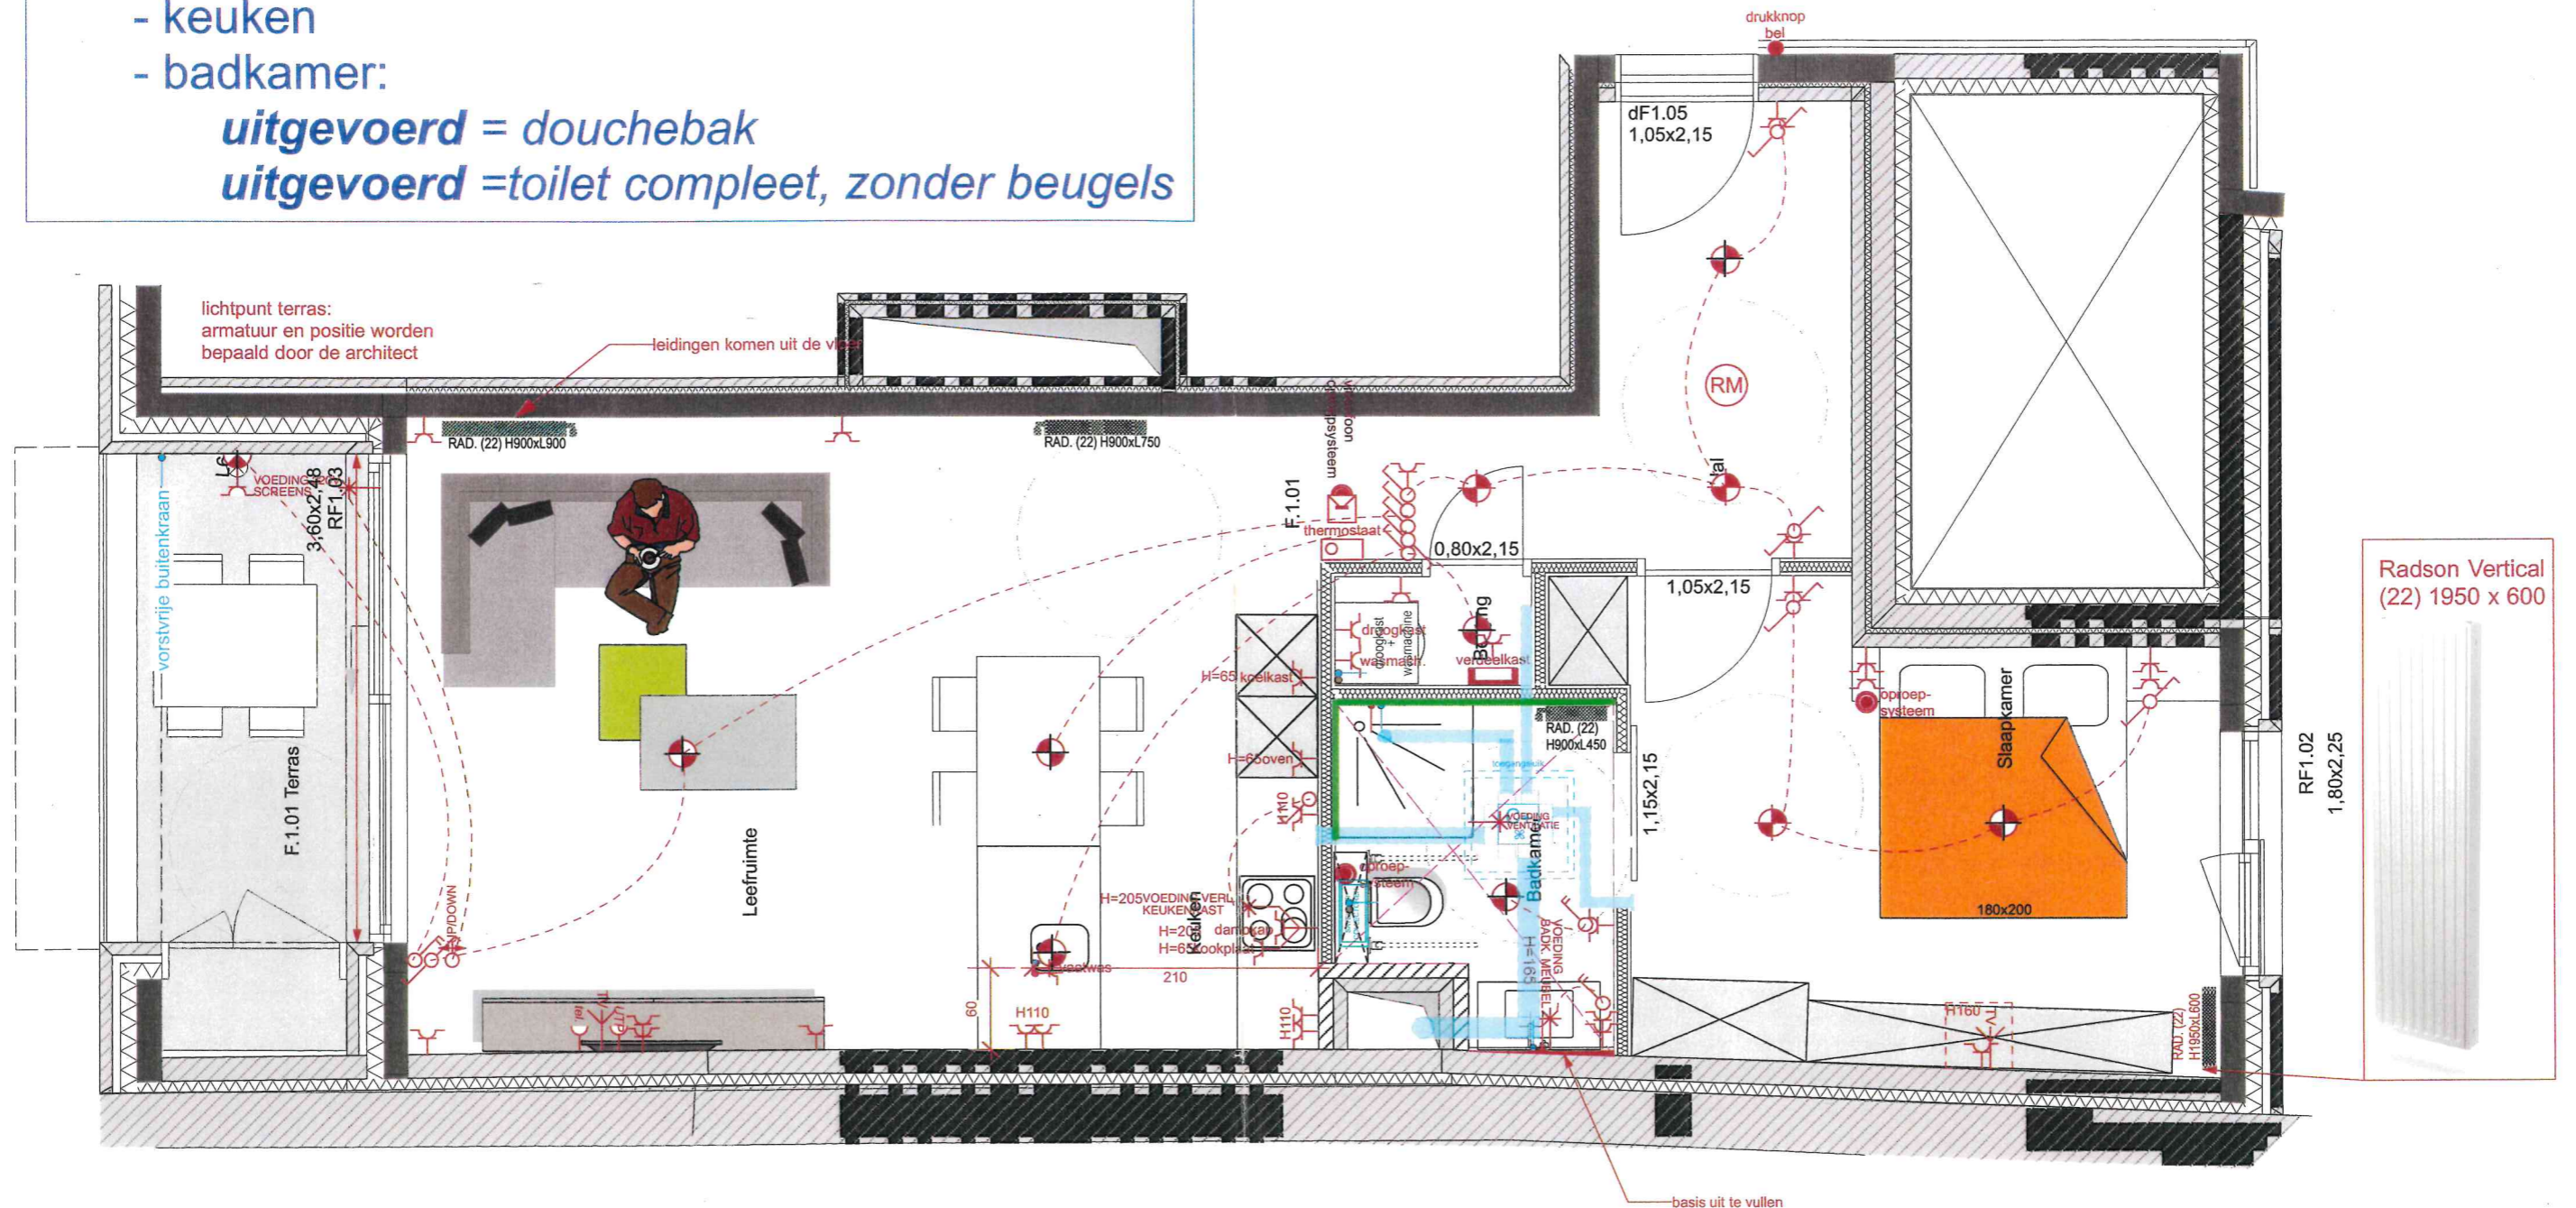


Radson Vertical  
(22) 1950 x 600

**VLOEREN**

Ecologic greige

wandtegels 60x60

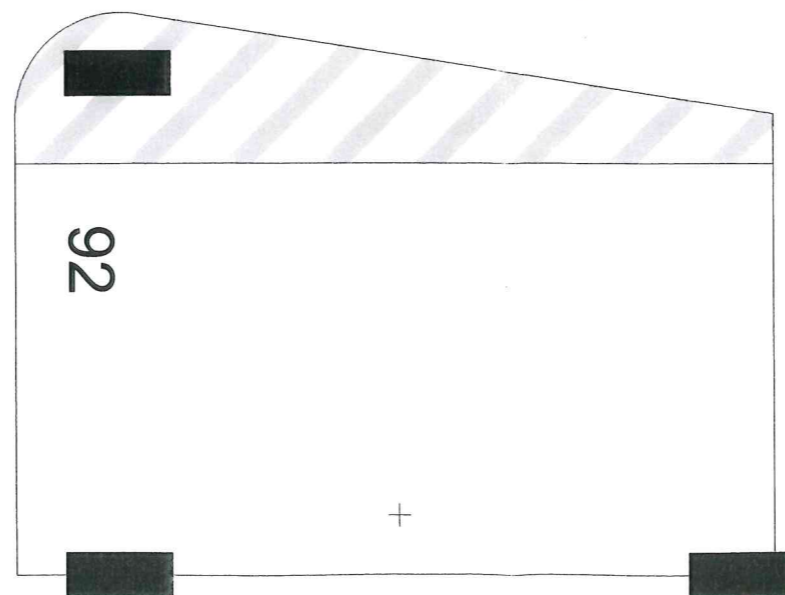

**APP F1.01 - Huisnr. 11/1.01 BASIS nieuw**

**LIESENBORGH'S**  
EXPERTS IN KLANTENBEGELEIDING

Ekkelgaarden 6M  
3500 Hasselt

Tel. 011 / 27 07 10  
info@liesenborghs.com

App. F1.01 + K092	14/02/2020	schaal 1: 50
Residentie "Ursulinenhof" Groenplein 3500 Hasselt	Geyskens - De Vleminck Heusdensweg 69 3580 Beringen	voor akkoord datum

H. 30 cm  
elektriciteit basis =  
symboolkleur rood

H. 110 cm  
elektriciteit supplement =  
symboolkleur blauw

Centrische hoogstes!

datum	aard der wijzigingen
08/10/19	GOEDKEURING
18/11/19	ON HOLD keuken + badkamer ( uitz. douchebak en toilet compleet excl beugels )
06/12/19	aanduiding screens + up/down schakelaar
<b>alle maten na te meten op de werf</b>	