




Adagio A37 Begijnhofstraat 37




Niveau:	+0 +1 +2
Bruto vloeropp:	189,6 m ²
Berging opp :	9,0 m ²
Tuin opp:	41,7 m ²
Terras opp:	11,5 m ²
Schaal:	1:100



Gevelzicht

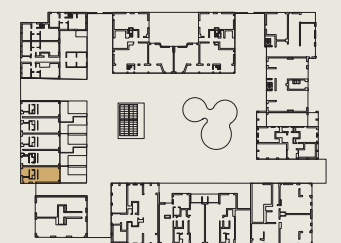

Verdiepingsplan

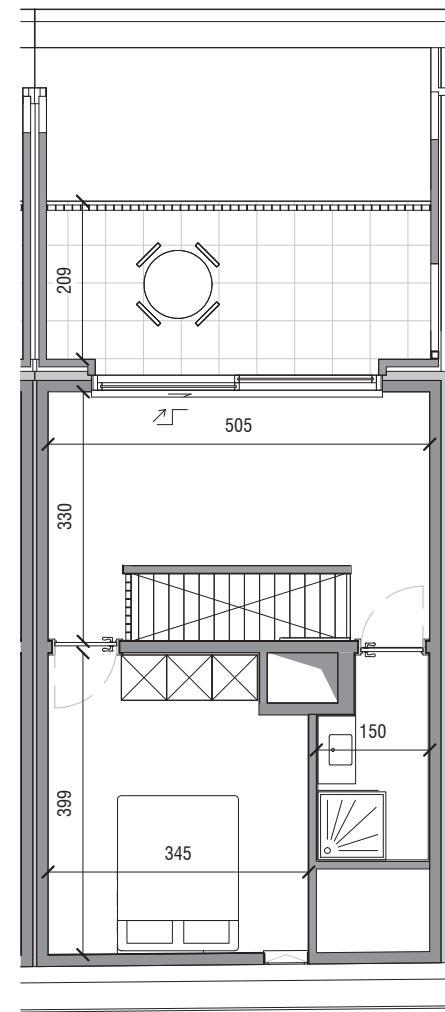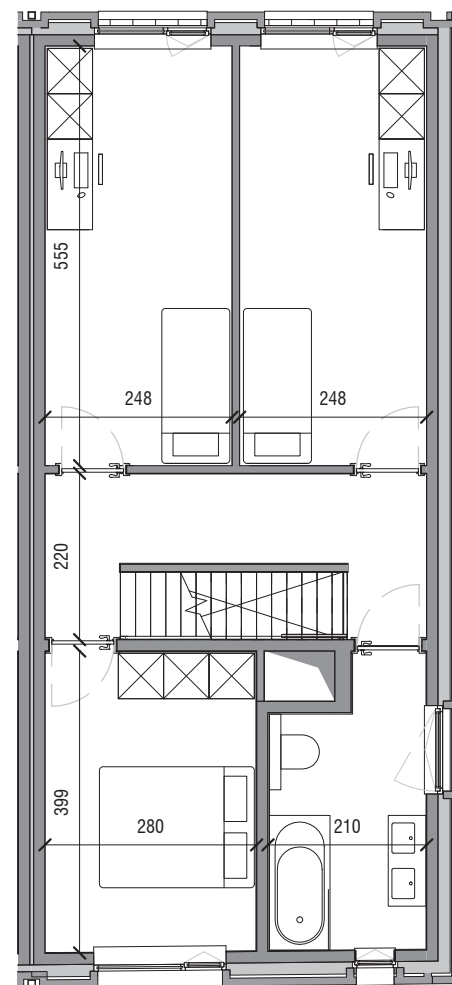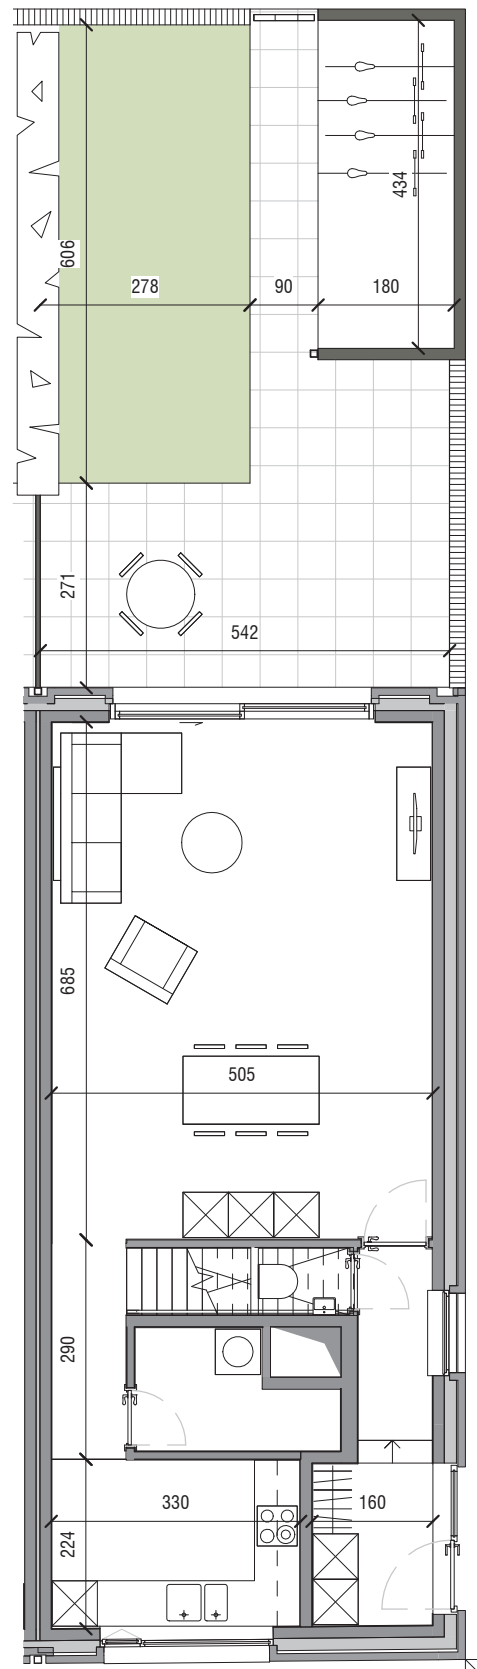

Maten en 3D beeld zijn indicatief.
Meubels zijn ingetekend bij wijze van voorbeeld.
Beschrijving van materialen : zie verkoopplatenboek
De inplanting van de technieken in de berging is illustratief en zal worden vastgelegd door het studie bureau als onderdeel van het uitvoeringsdossier.