


Residentie Azaleia  
Vilvoorde

Gustaaf levisstraat 4  
1800 Vilvoorde

Appartement : 0.02

Gegevens:  
Oppervlakte: 104,3m<sup>2</sup>  
Kamers: 2  
Badkamer: 1  
Terras+tuin: 17,4m<sup>2</sup>

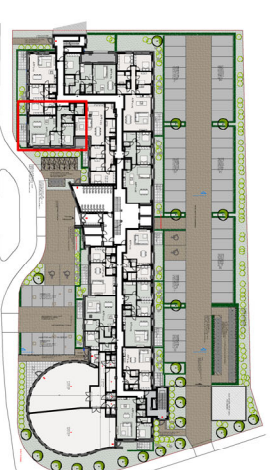


**ELLIADIS**  
BEYOND EXPECTATIONS



**DSARCHITECTEN**  
DS Architecten nvba - Kapelleveld 26 - 1651 LDI  
T. +32 (0)2 360 30 45 - info@dsarchitecten.be - www.dsarchitecten.be

SCHAAL 1/50  
2m

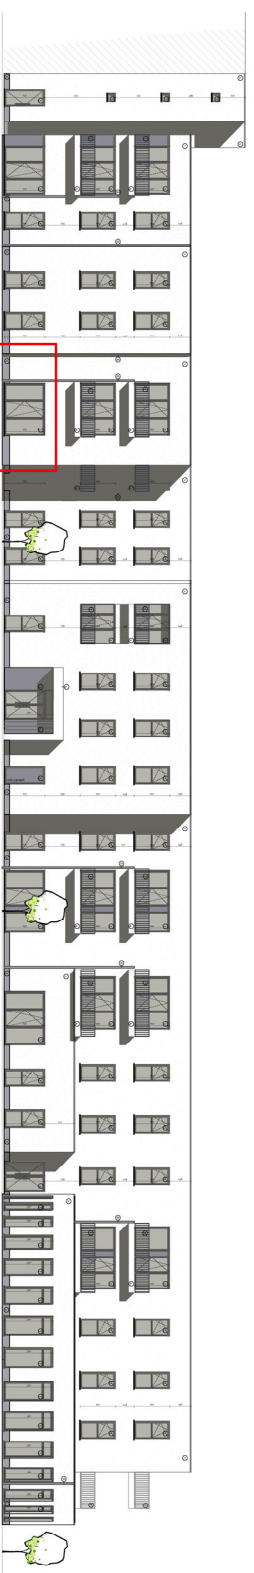

1. Dit plan en de afmetingen zijn indicatief en onderhevig aan wijzigingen in het kader van het bouwproces  
2. Het meubilair, inclusief ingemaakte kasten, is niet inbegrepen en wordt louter ter illustratie afgebeeld