


Residentie Azaleia  
Vilvoorde

Gustaaf levisstraat 4  
1800 Vilvoorde

Appartement : 1.01

Gegevens:  
Oppervlakte: 103,6m<sup>2</sup>  
Kamers: 2  
Badkamer: 1  
Terras: 8,3m<sup>2</sup>

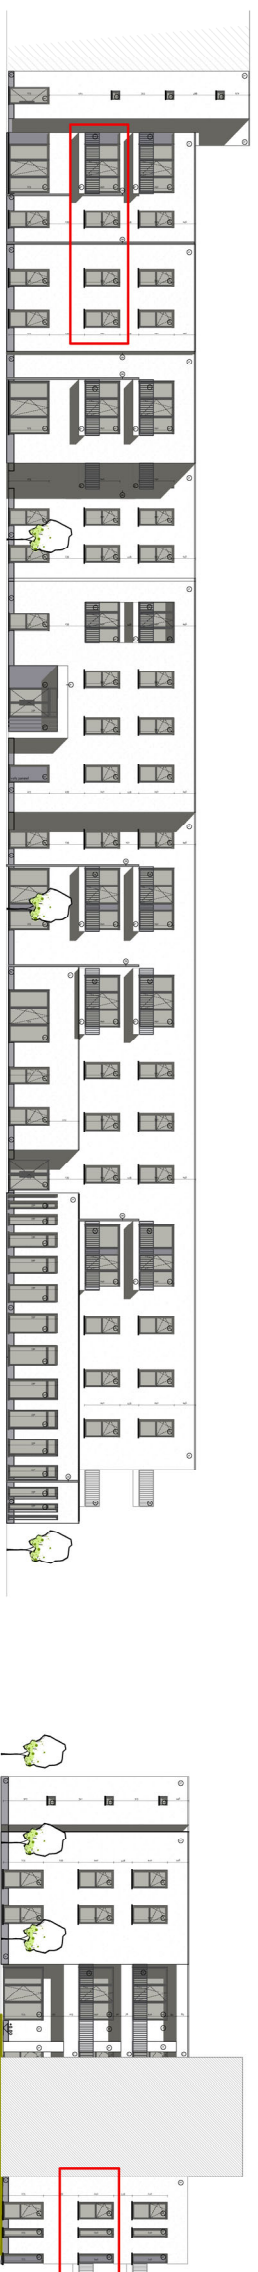

SCHAAL 1/50  
0 2m



**ELLIADIS**  
BEYOND EXPECTATIONS



**DSARCHITECTEN**  
DS Architecten bvba - Kapelleveld 25 - 1651 Ldt  
T. +32 (0)3 360 30 45 - info@dsarchitecten.be - www.dsarchitecten.be

1. Dit plan en de afmetingen zijn indicatief en onderhevig aan wijzigingen in het kader van het bouwproces  
2. Het meubilair, industrieel afgemaakte kasten, is niet inbegrepen en wordt louter ter illustratie afgebeeld