


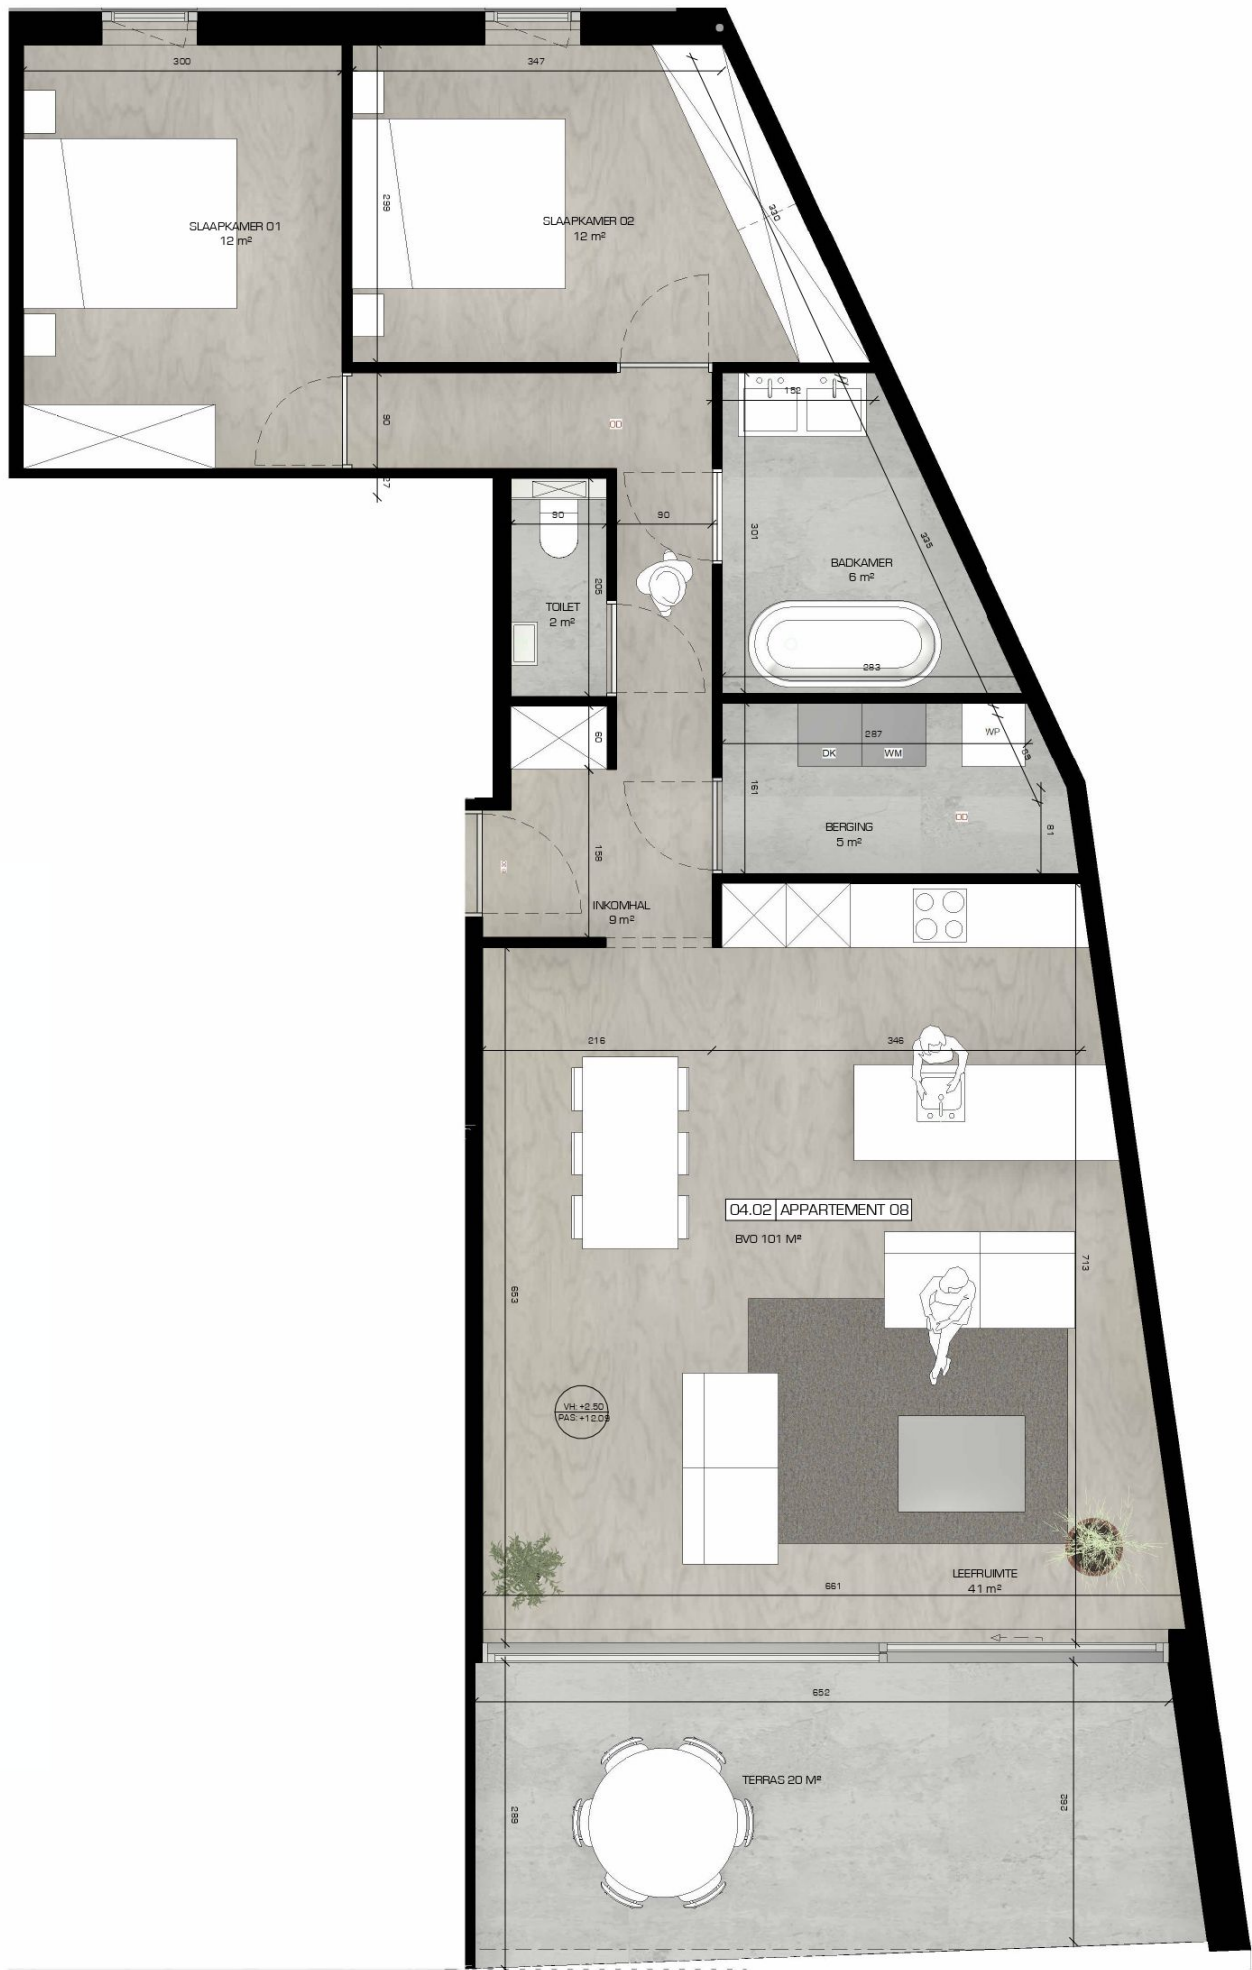

	Slopen van twee panden en oprichten van een nieuwbouw appartementsgebouw met handelsgelijkvloers en 9 woonegelegenheden			op een terrein gelegen te Parkstraat 27-29, 9100 Sint-Niklaas		
				D4.02 APPARTEMENT 08		
ARCHITECT:	X ARCHITECTEN BV GROTE MARKT 6, 9100 Sint-Niklaas	03 608 51 92 info@xarchitecten.be	0497 83 62 96 www.xarchitecten.be	AB	DATUM: 04/08/22	SCHAAL: 1:50
				PROJECT 2106BAR		