

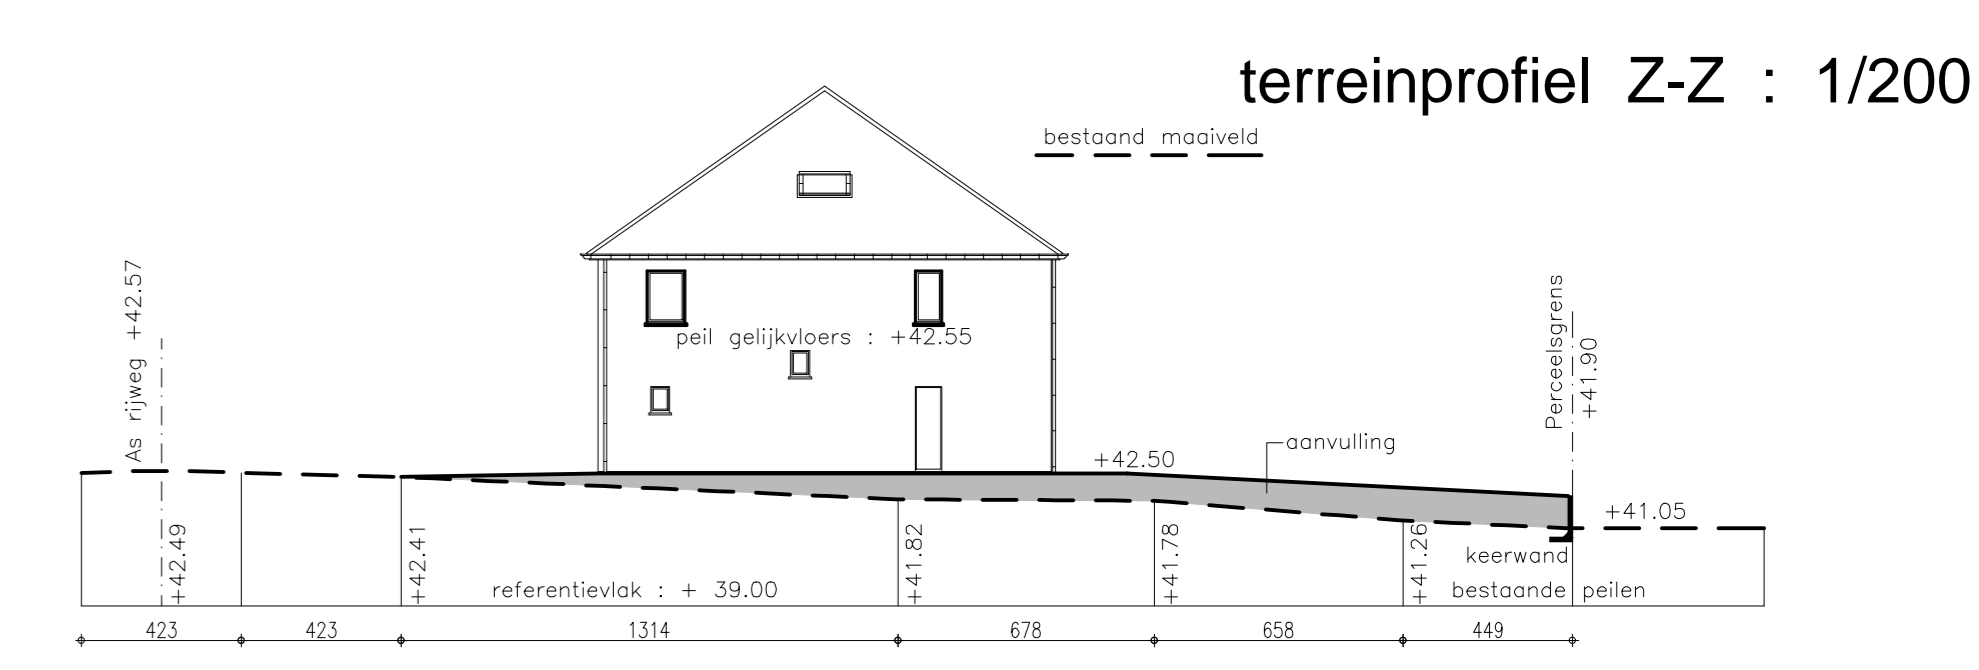
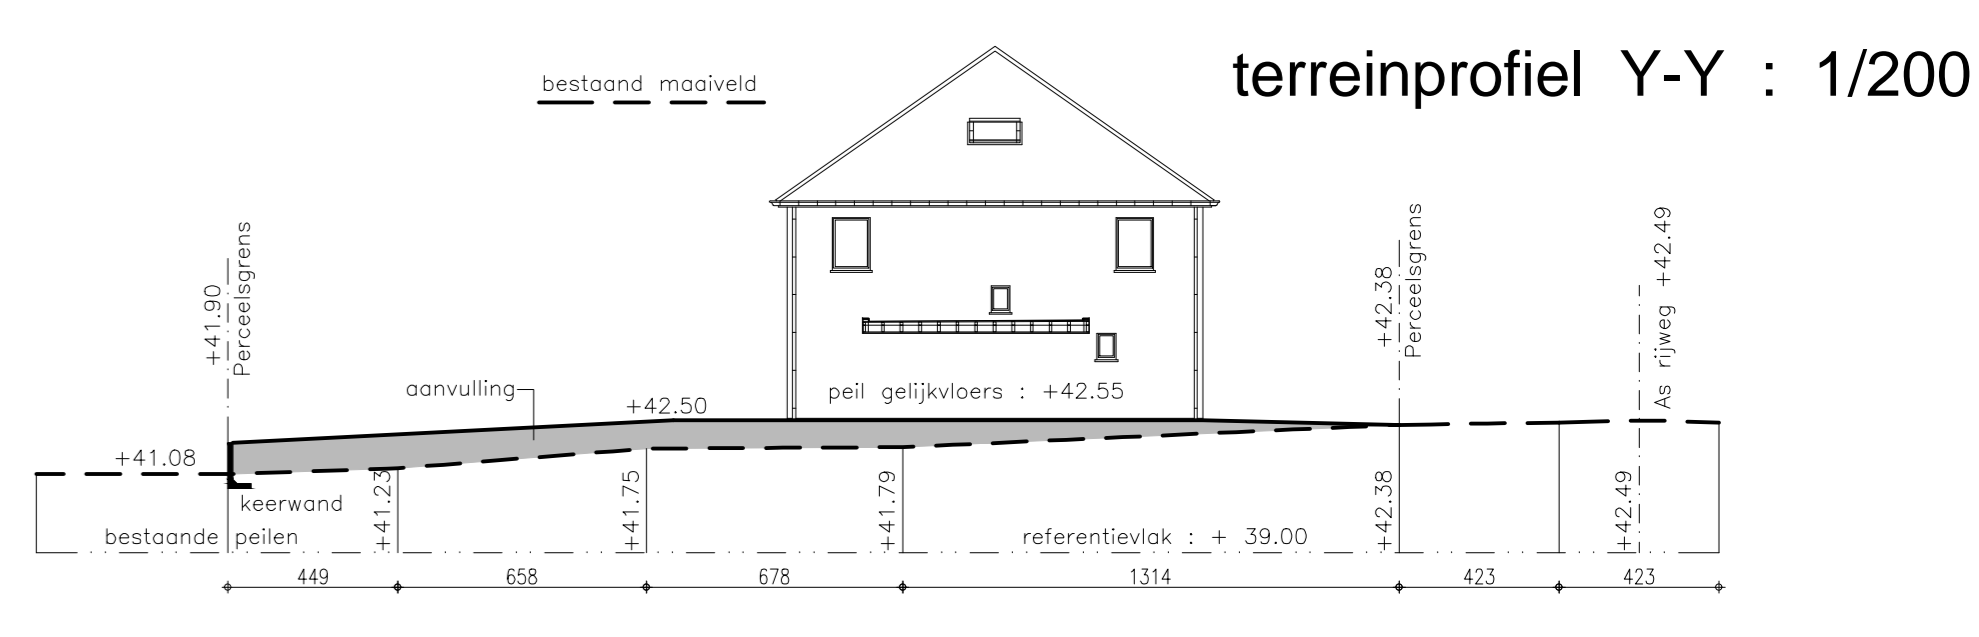


VOORGEVEL 1/50



VOORGEVEL 1/50

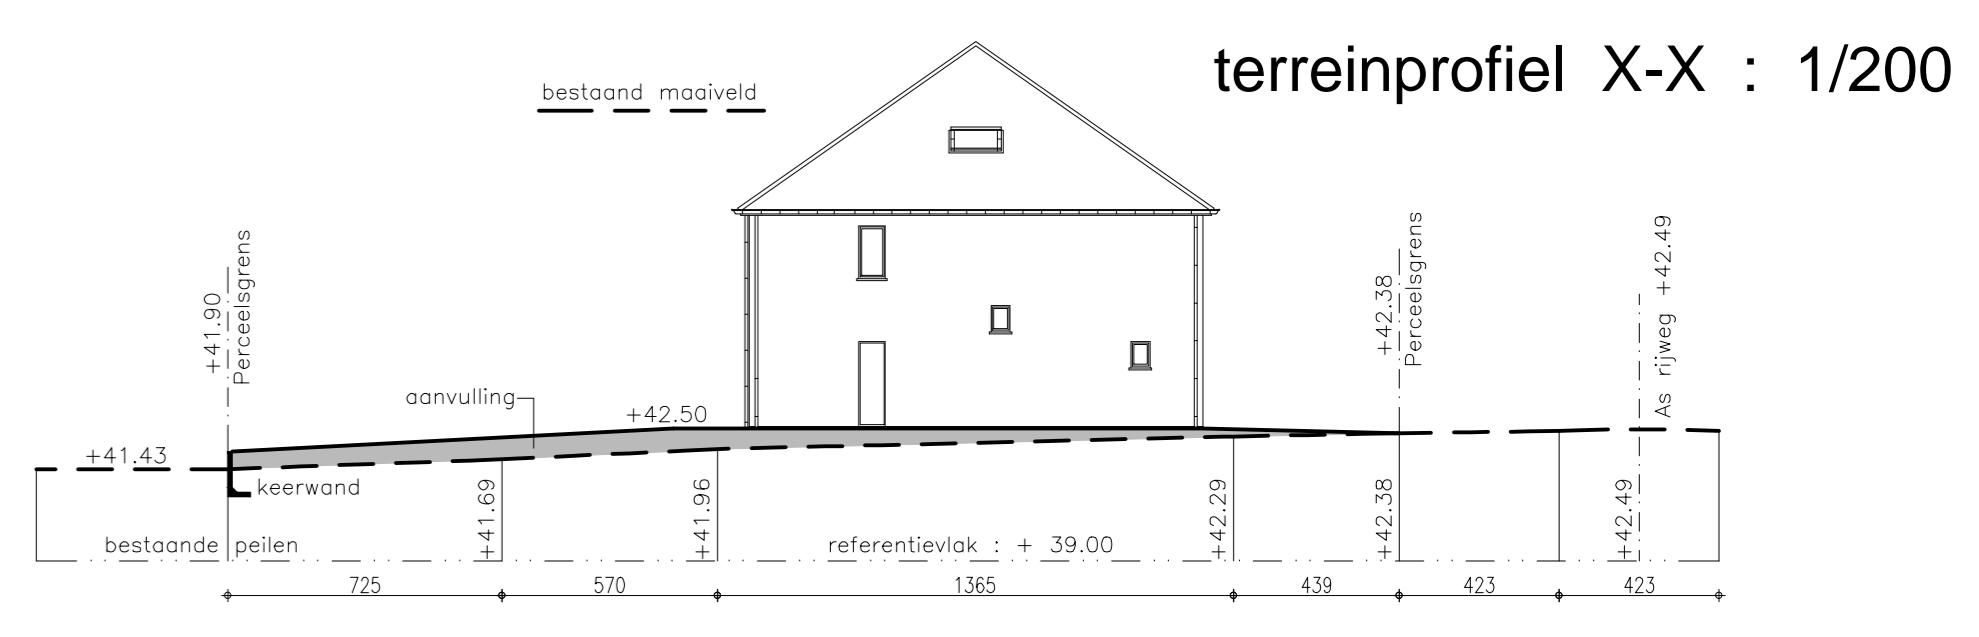

VOORGEVEL 1/50

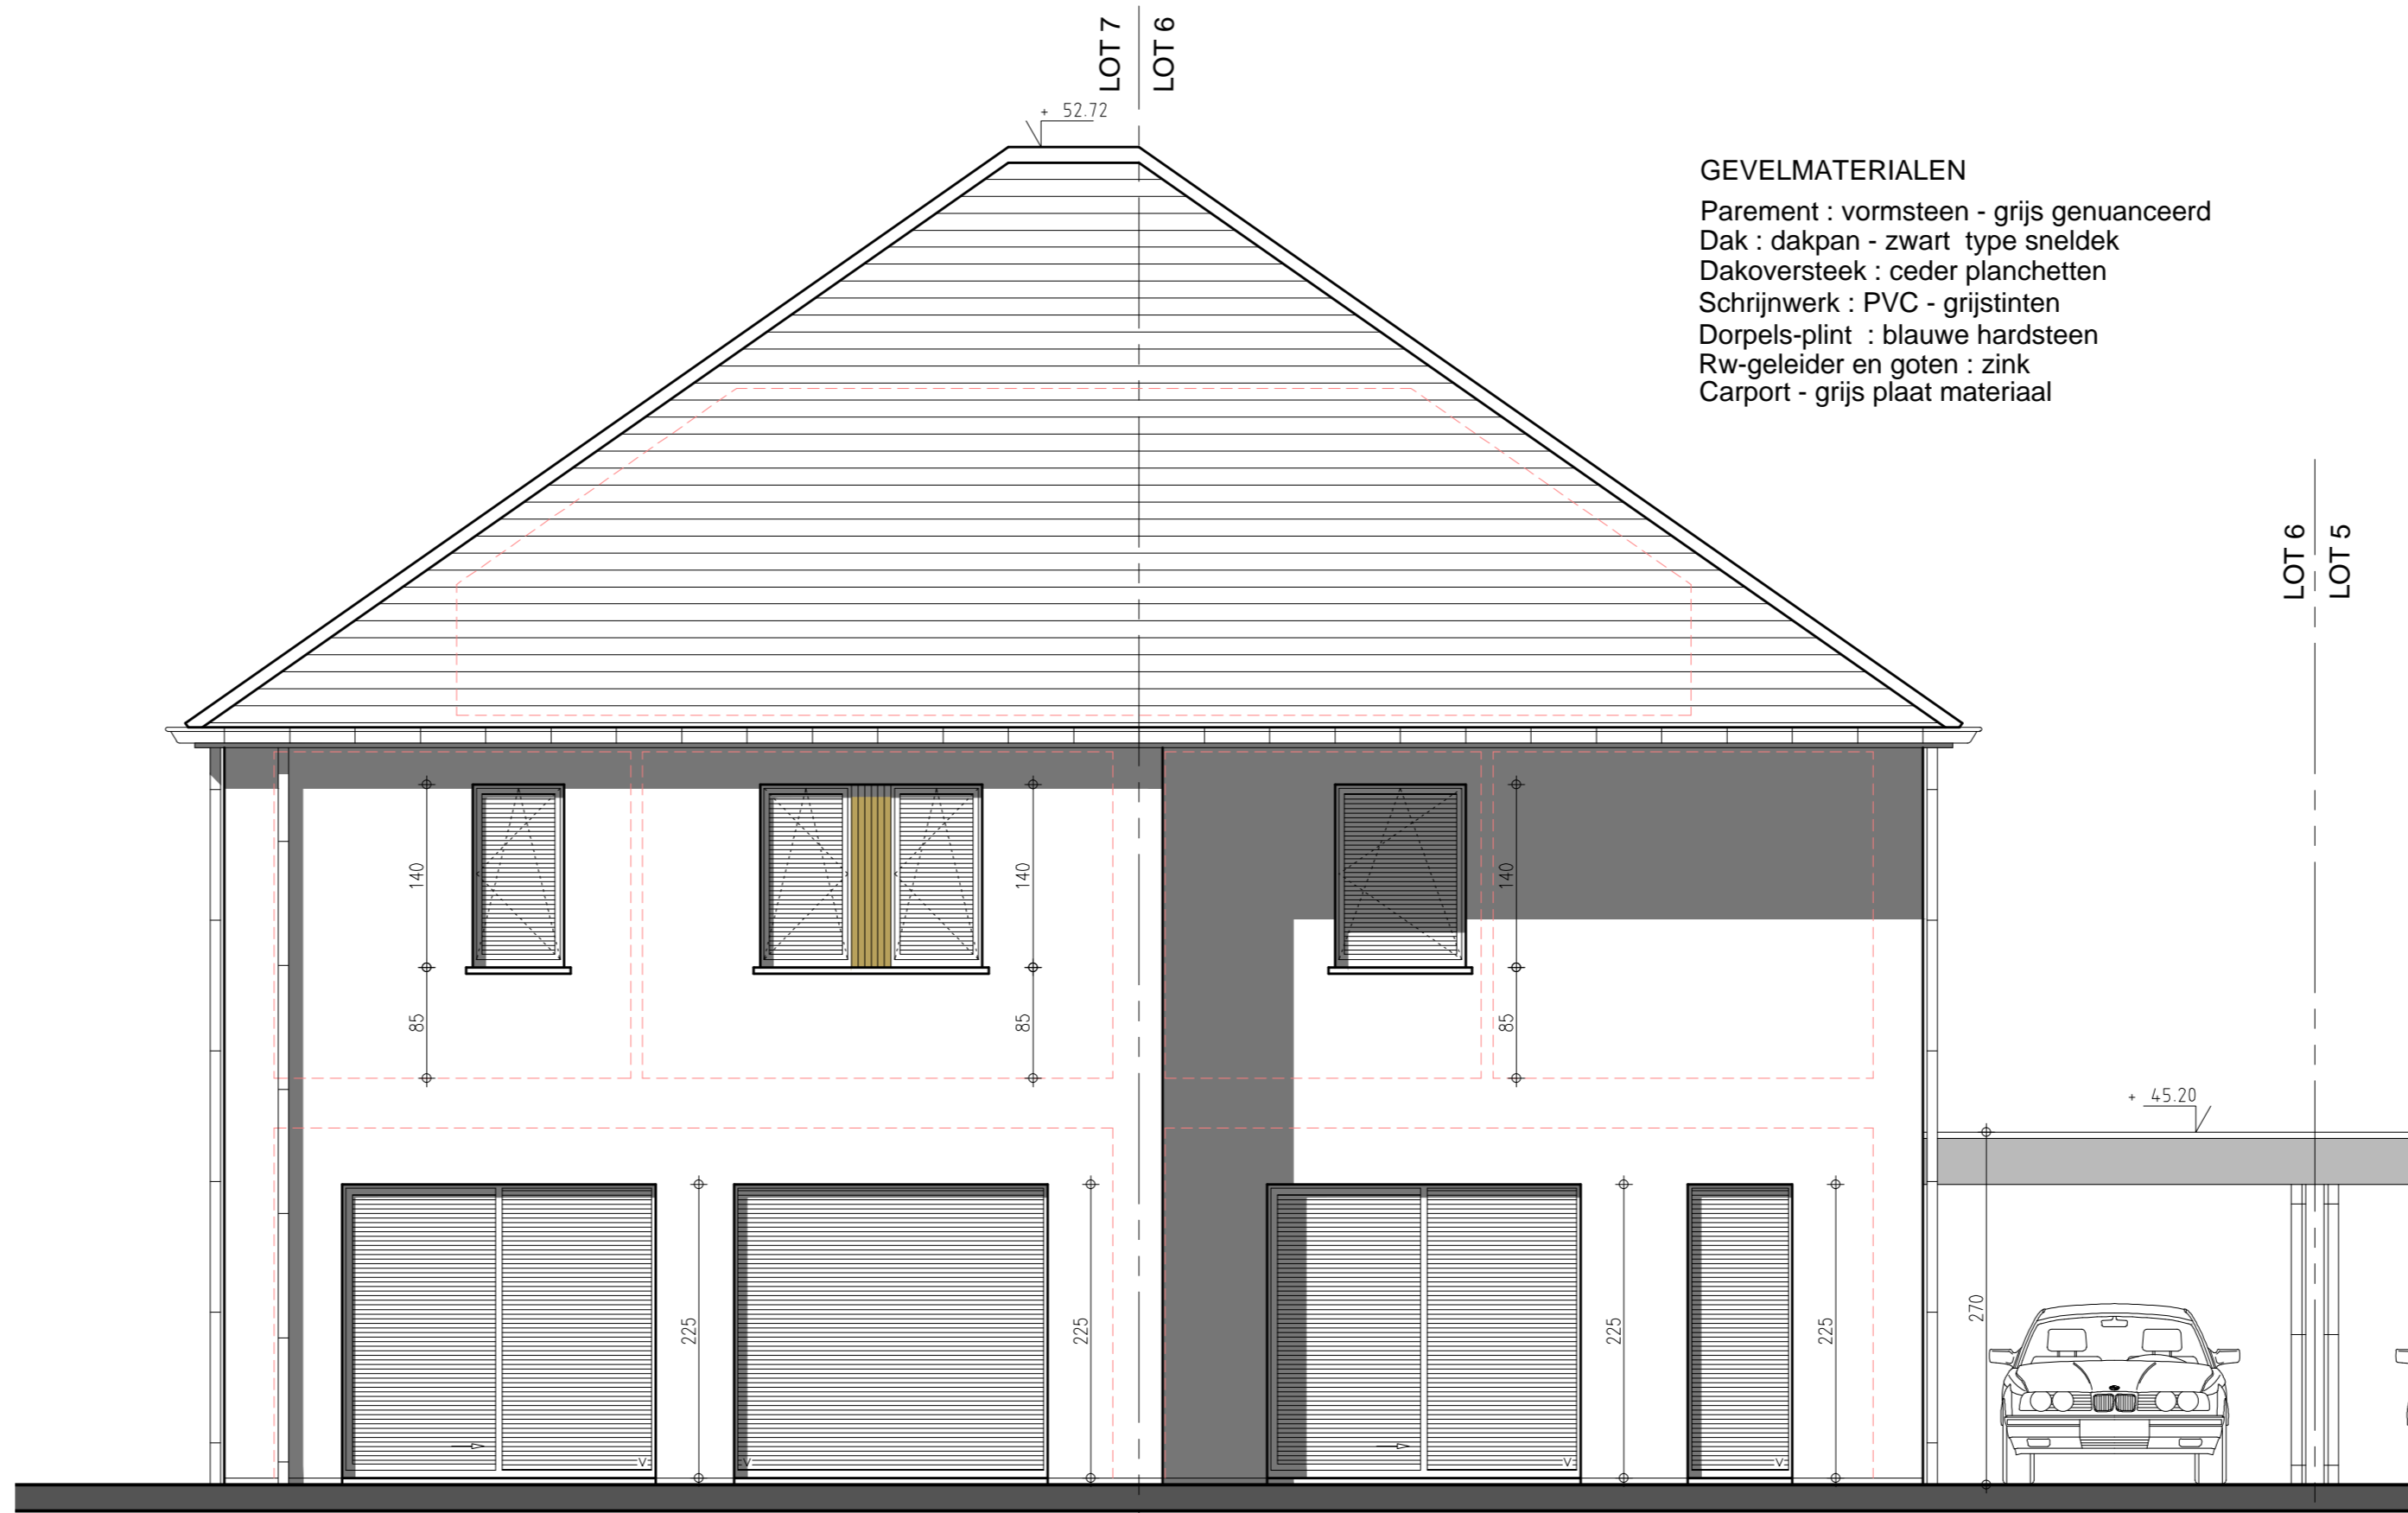

ACHTERGEVEL 1/50

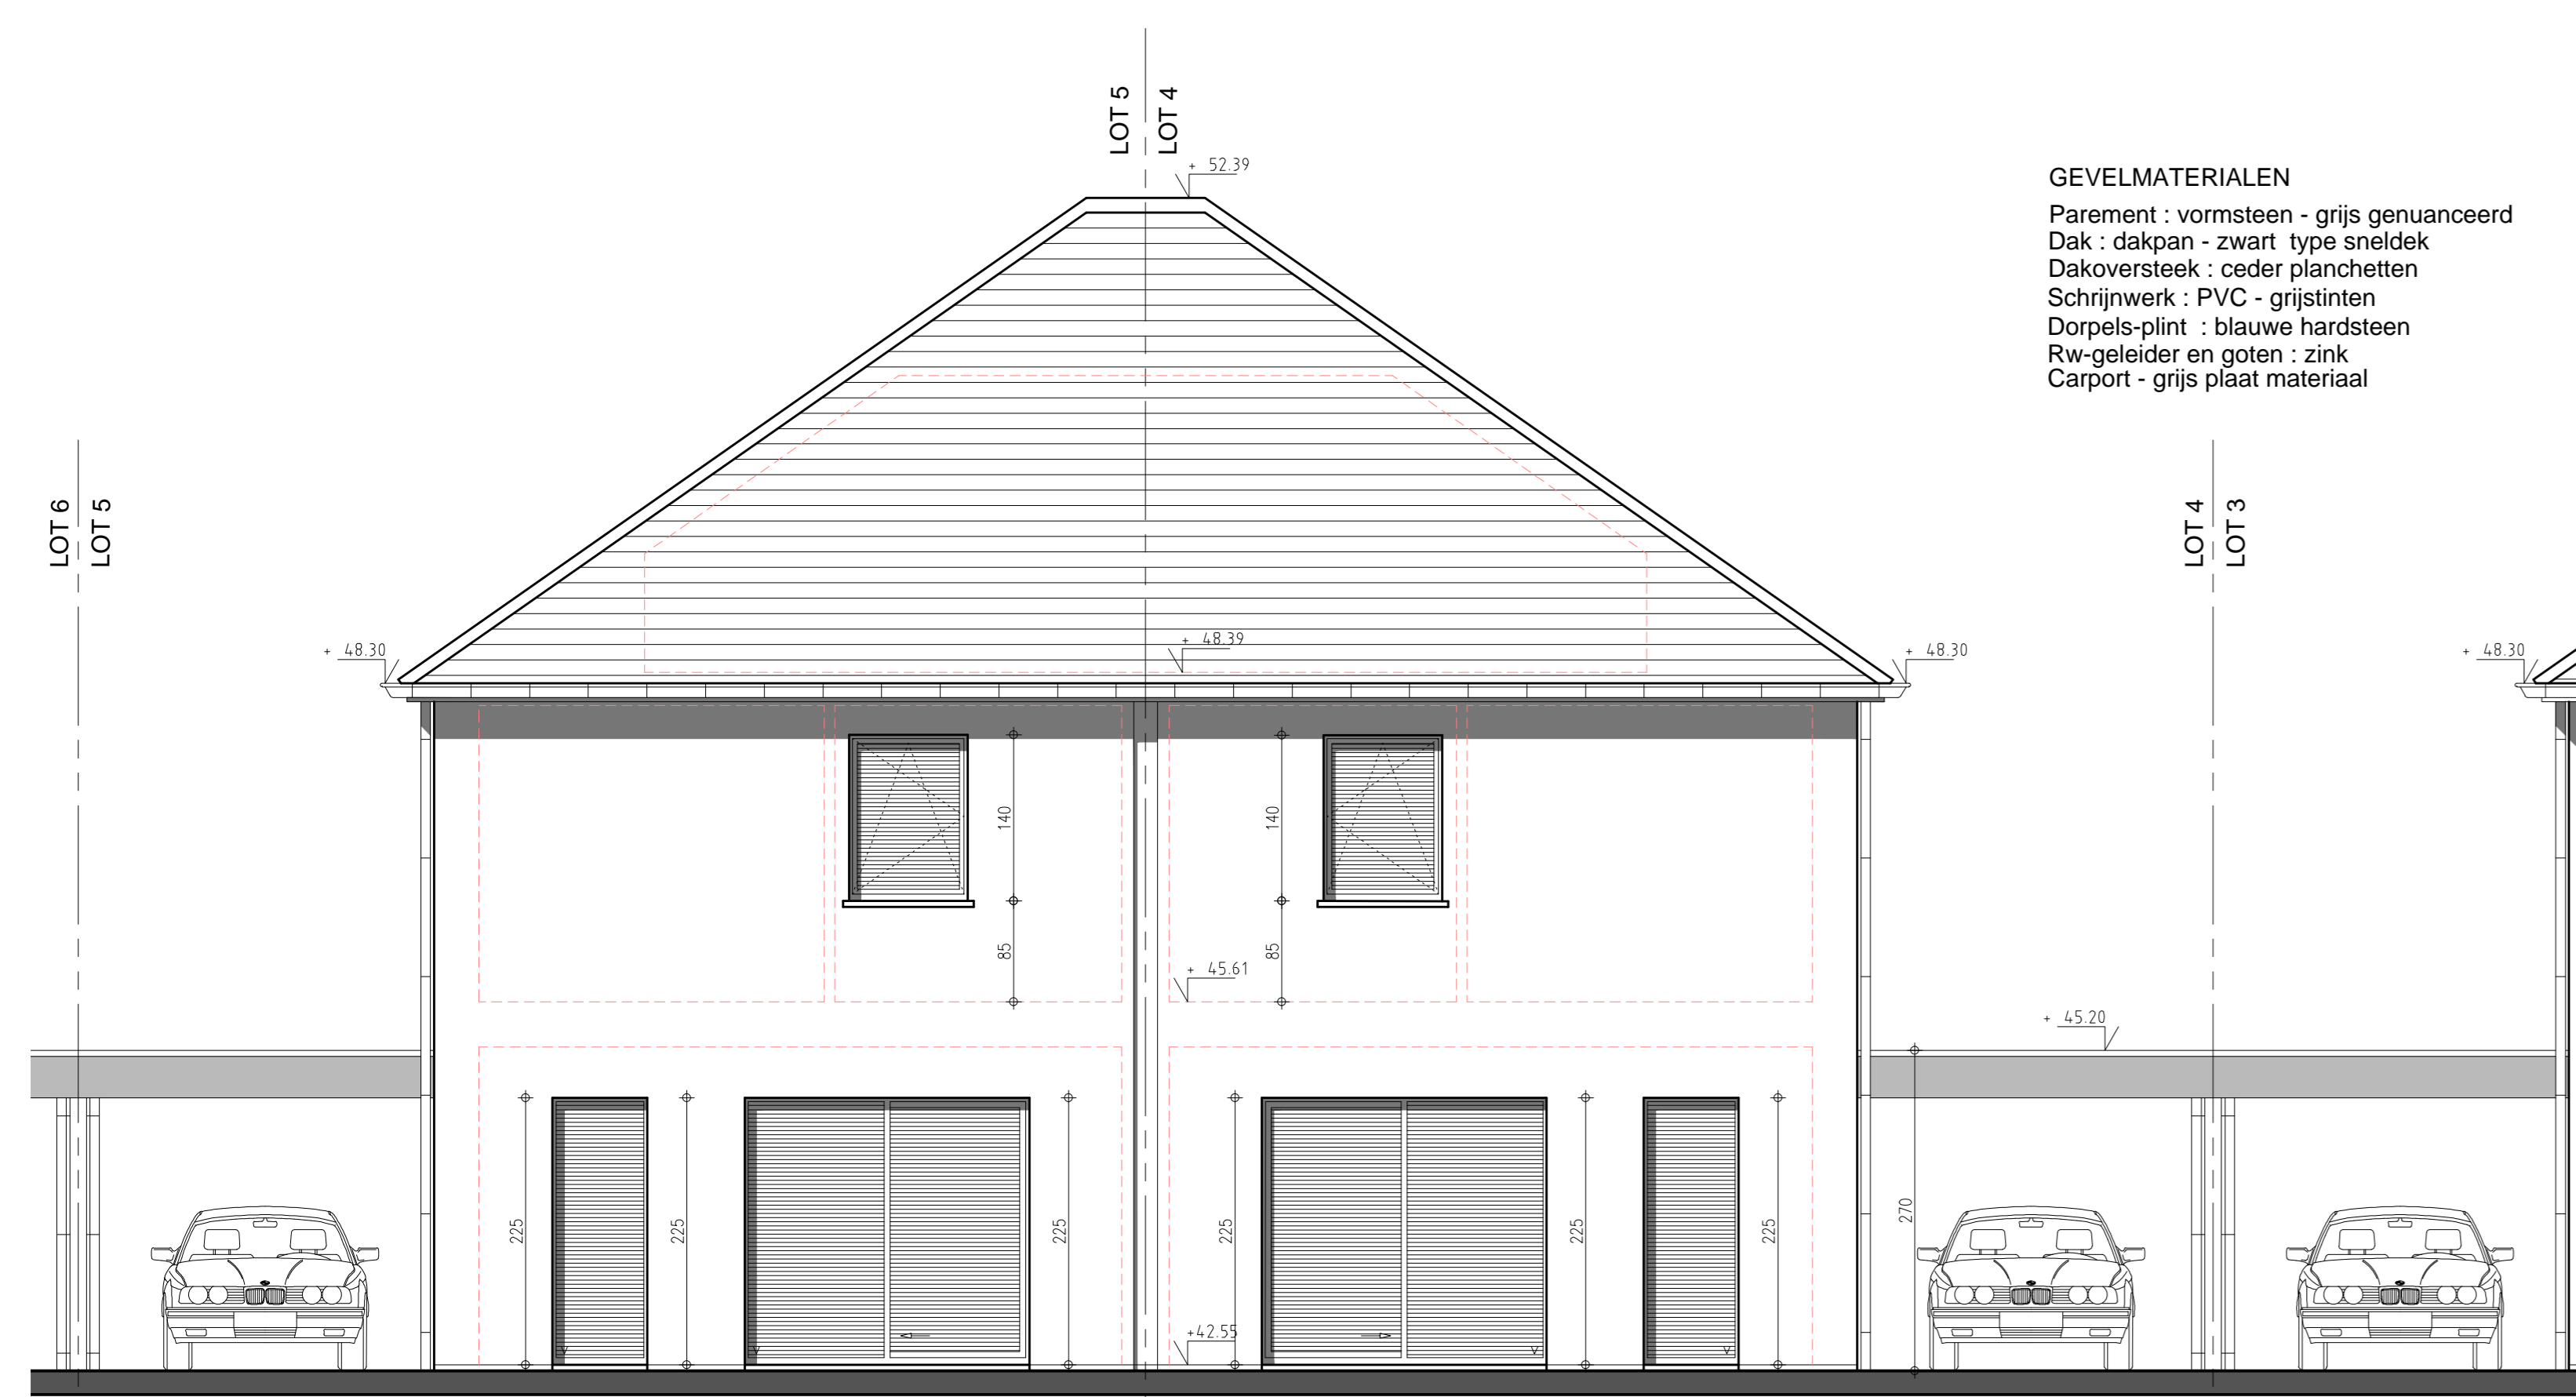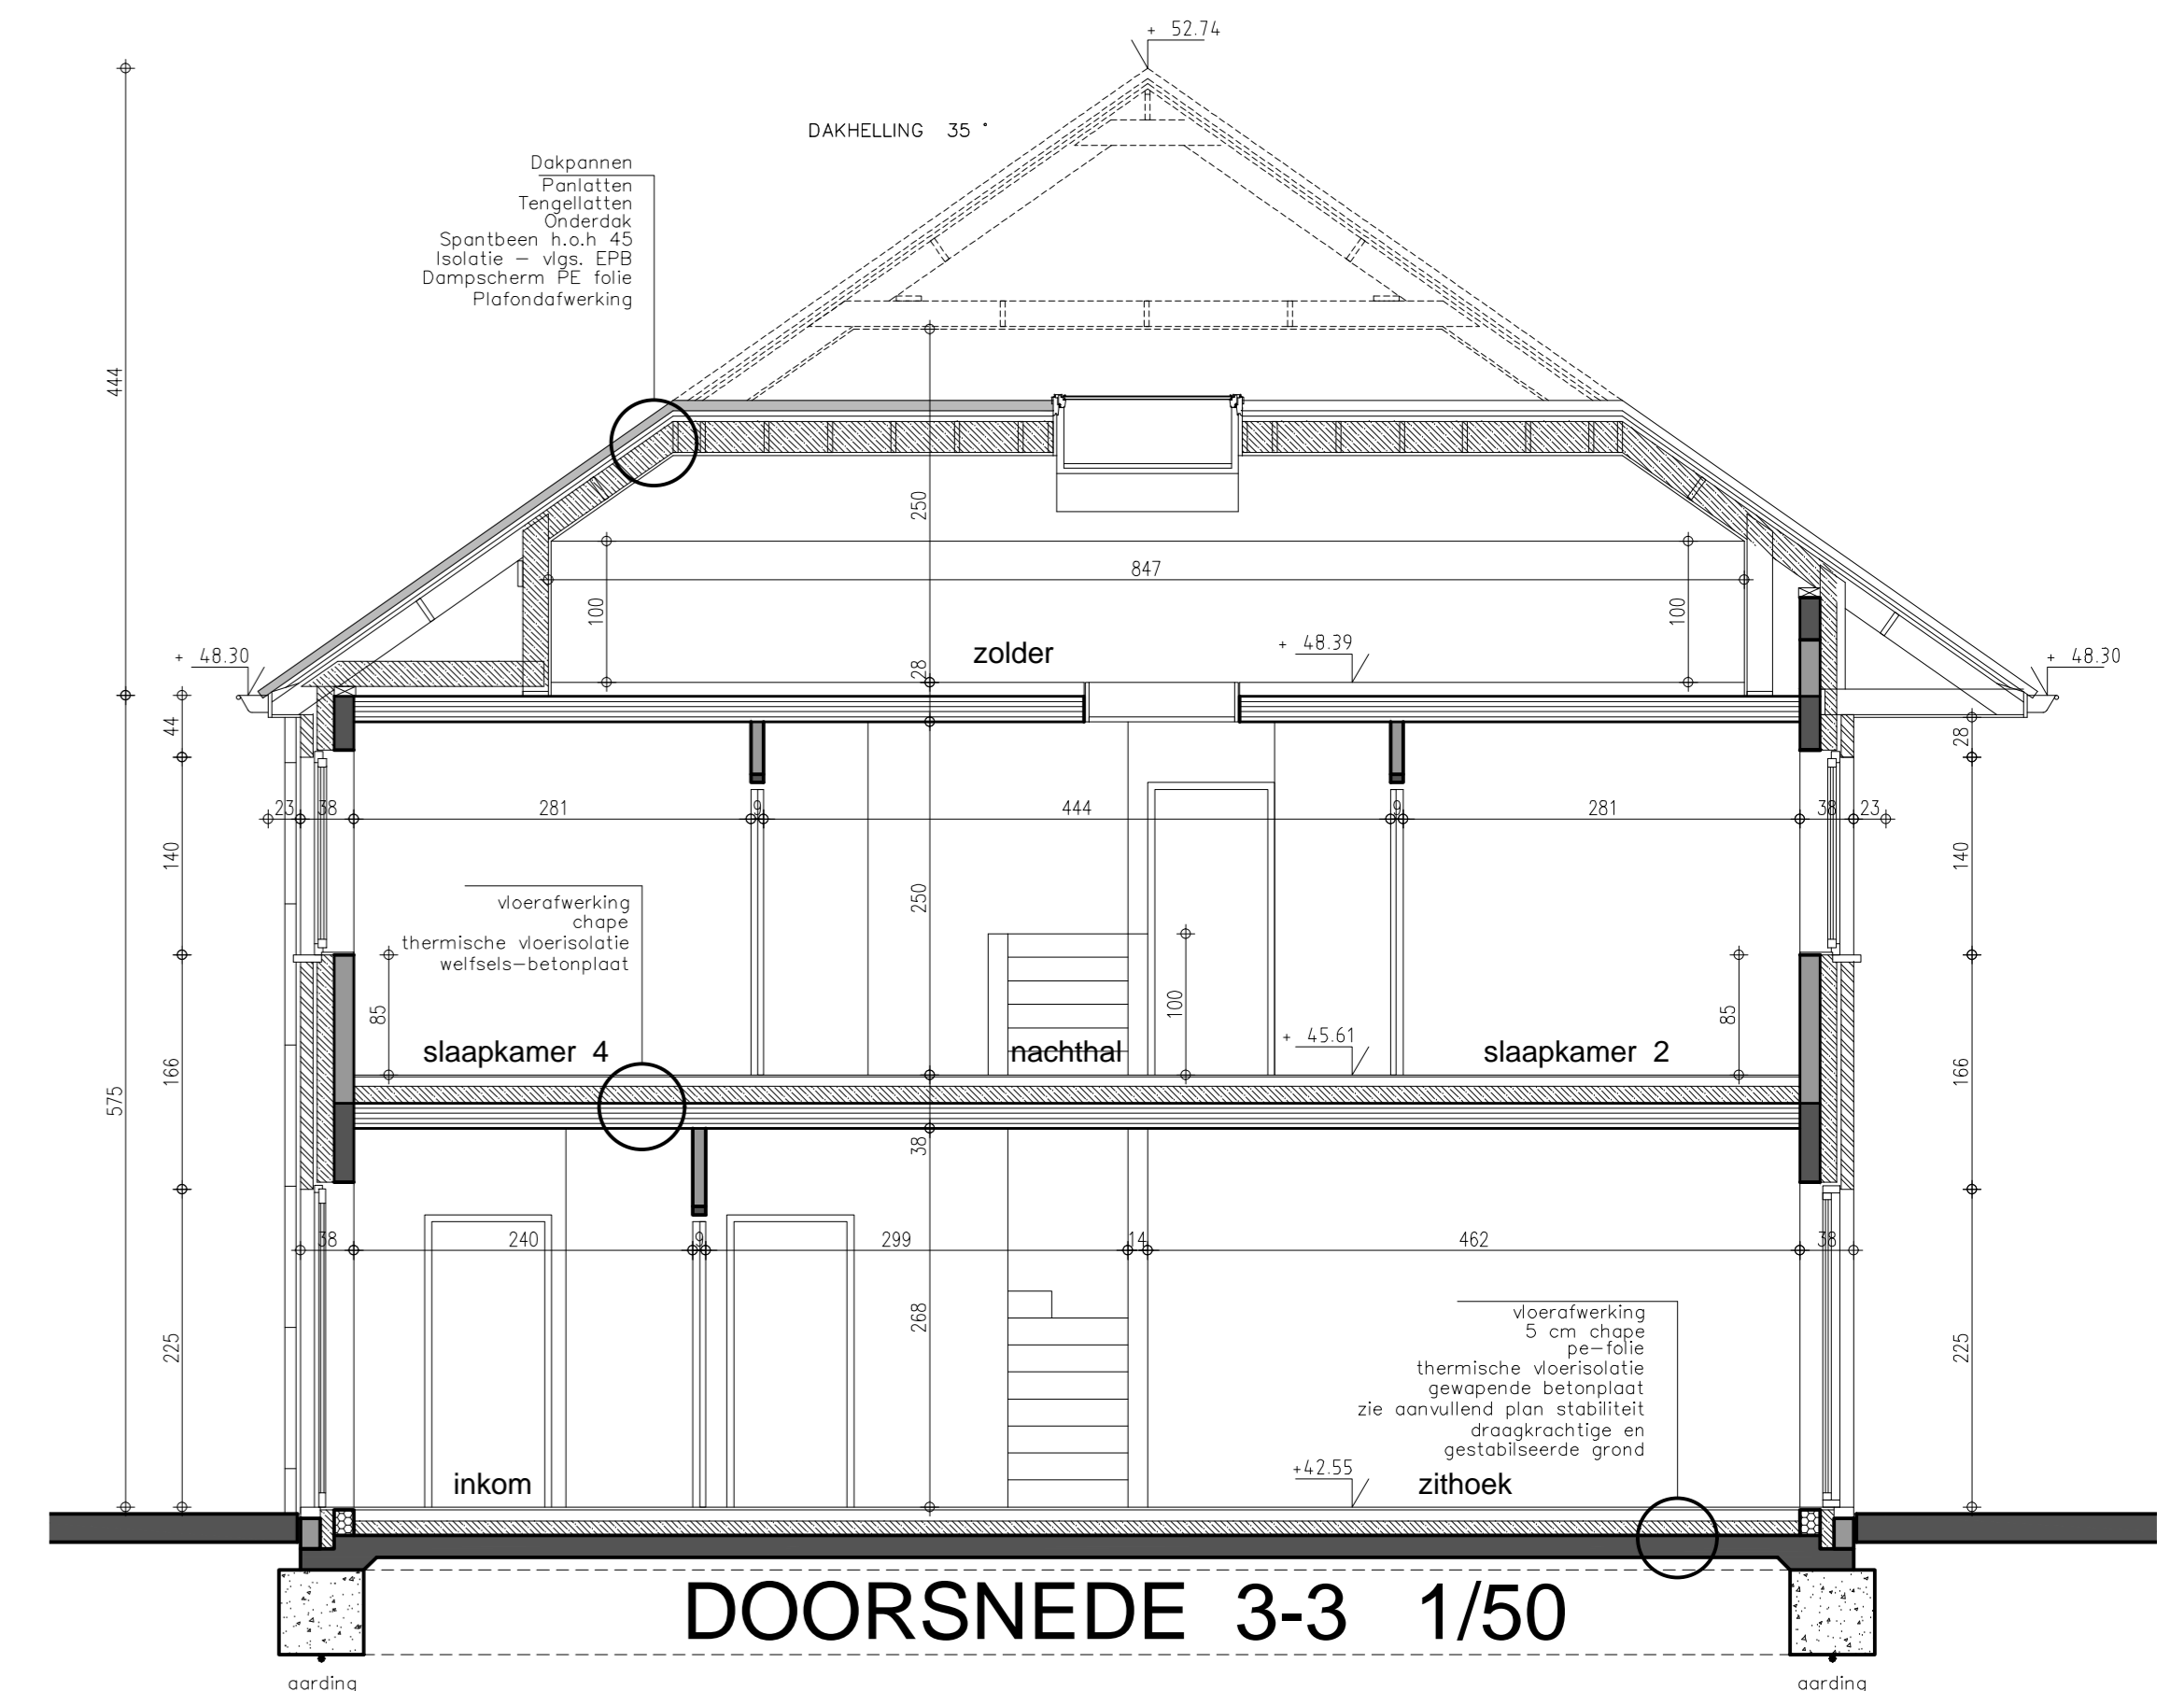

ACHTERGEVEL 1/50



ACHTERGEVEL 1/50

kenmerk : 14/02/2022 ONTWERP kenmerk : 28/01/2022 VOORONTWERP	
PROVINCIE	West-Vlaanderen
GEMEENTE	ZONNEBEKE 8980
ONTWERP	bouwen van zeven woningen
VERKAVELING	FREZENBERGSTRAAAT - LOTEN 1-2-3-4-5-6-7
KADASTER	1 Afd. ZONNEBEKE Sectie D nr. 0364 B21
PLAN	VOOR-en ACHTERGEVEL SNEDE 3-3
BOUWHEER	WONINGBOUW BLOMME bv Zoakvoerder dhr Pieter BLOMME Roeseleersweg 12 8820 TORHOUT
ONTWERPER	A-PLAN ARCHITECT PIET STEYAERT 0475 45 49 23 ZEEDIJK 8 8620 NIEUWPOORT piet@piet.steyaert.be
goedgekeurd	
DE AANNEMER	DE OPDRACHTGEVER
	schaal 1/50 schaal 1/200 5/5