


DAKVERDIEPING 1/50

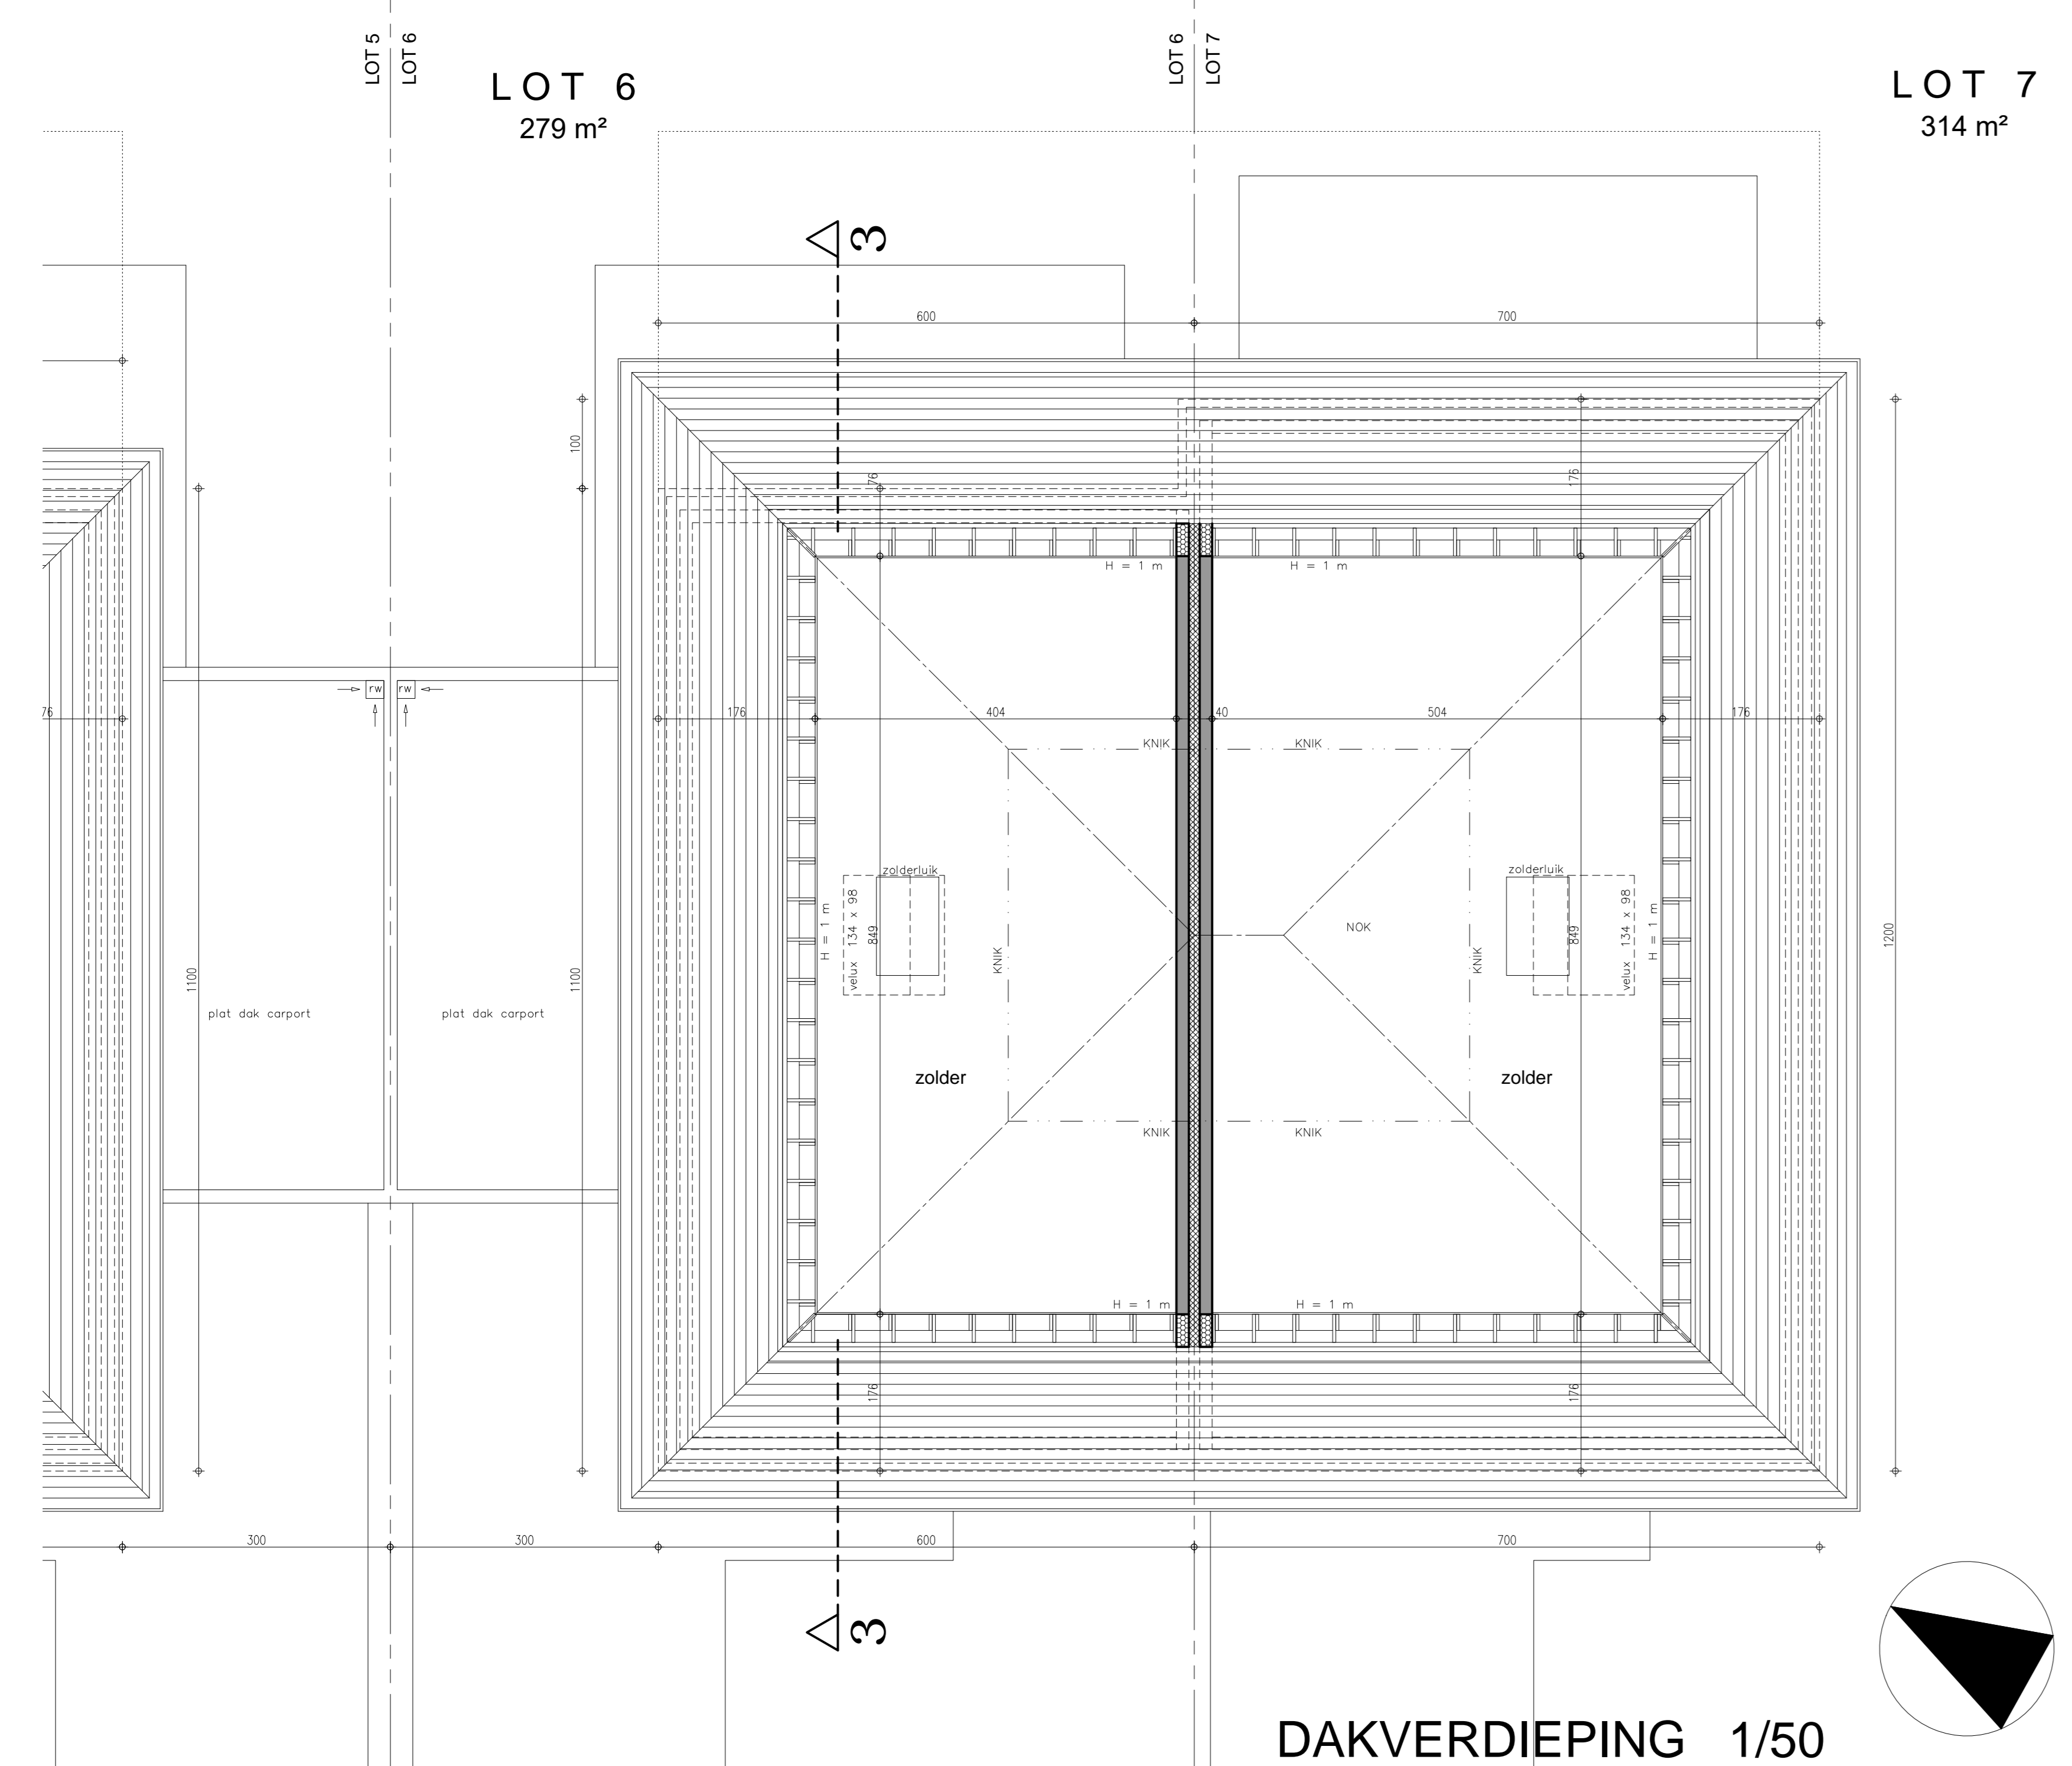


DAKVERDIEPING 1/50


legende

- DRAGEND METSELWERK OF SCHEIDINGSWANDEN
- PARAMENT
- GEWAPEND BETON
- FUNDERINGSBETON
- THERMISCHE ISOLATIE
- AKOESTISCHE ISOLATIE
- ISOLERENDE STEEN


- riolering
- ra
- da
- recatien
- mlt, dakpanning 25 cm
- mlt, hellings 1,5 cm / m
- gte rioolbuizen #110

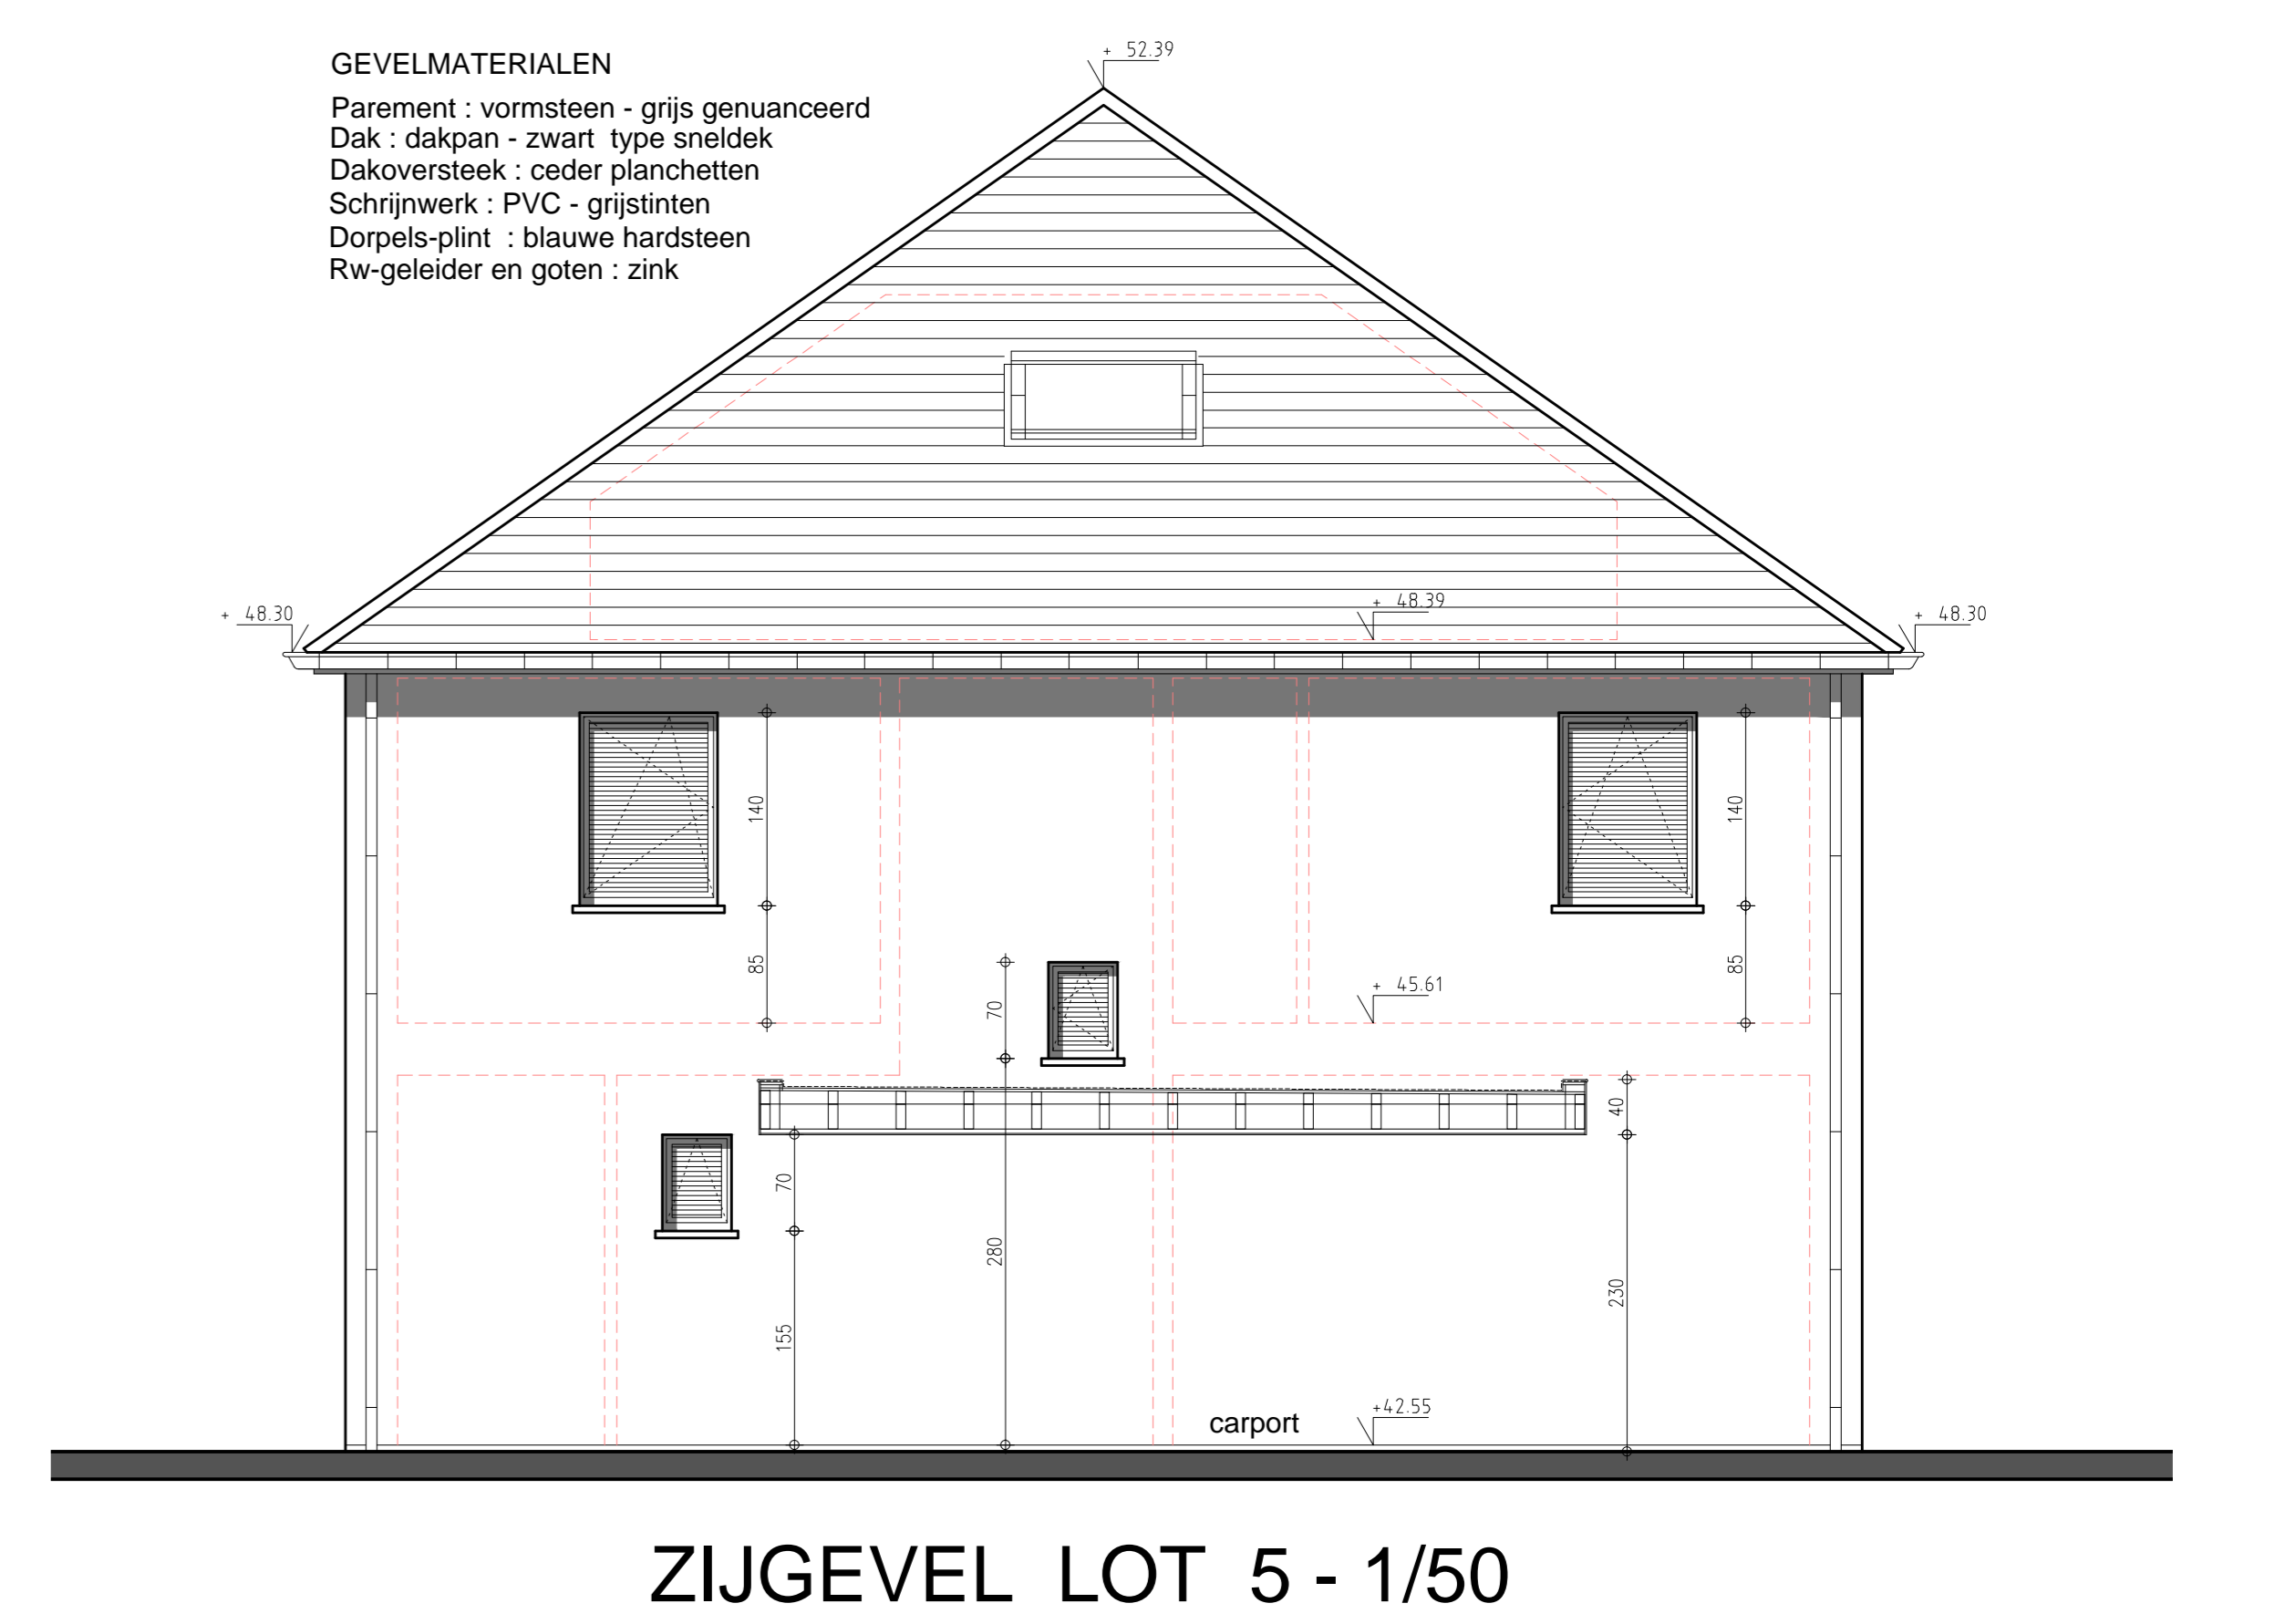

ZIJGEVEL LOT 5 - 1/50

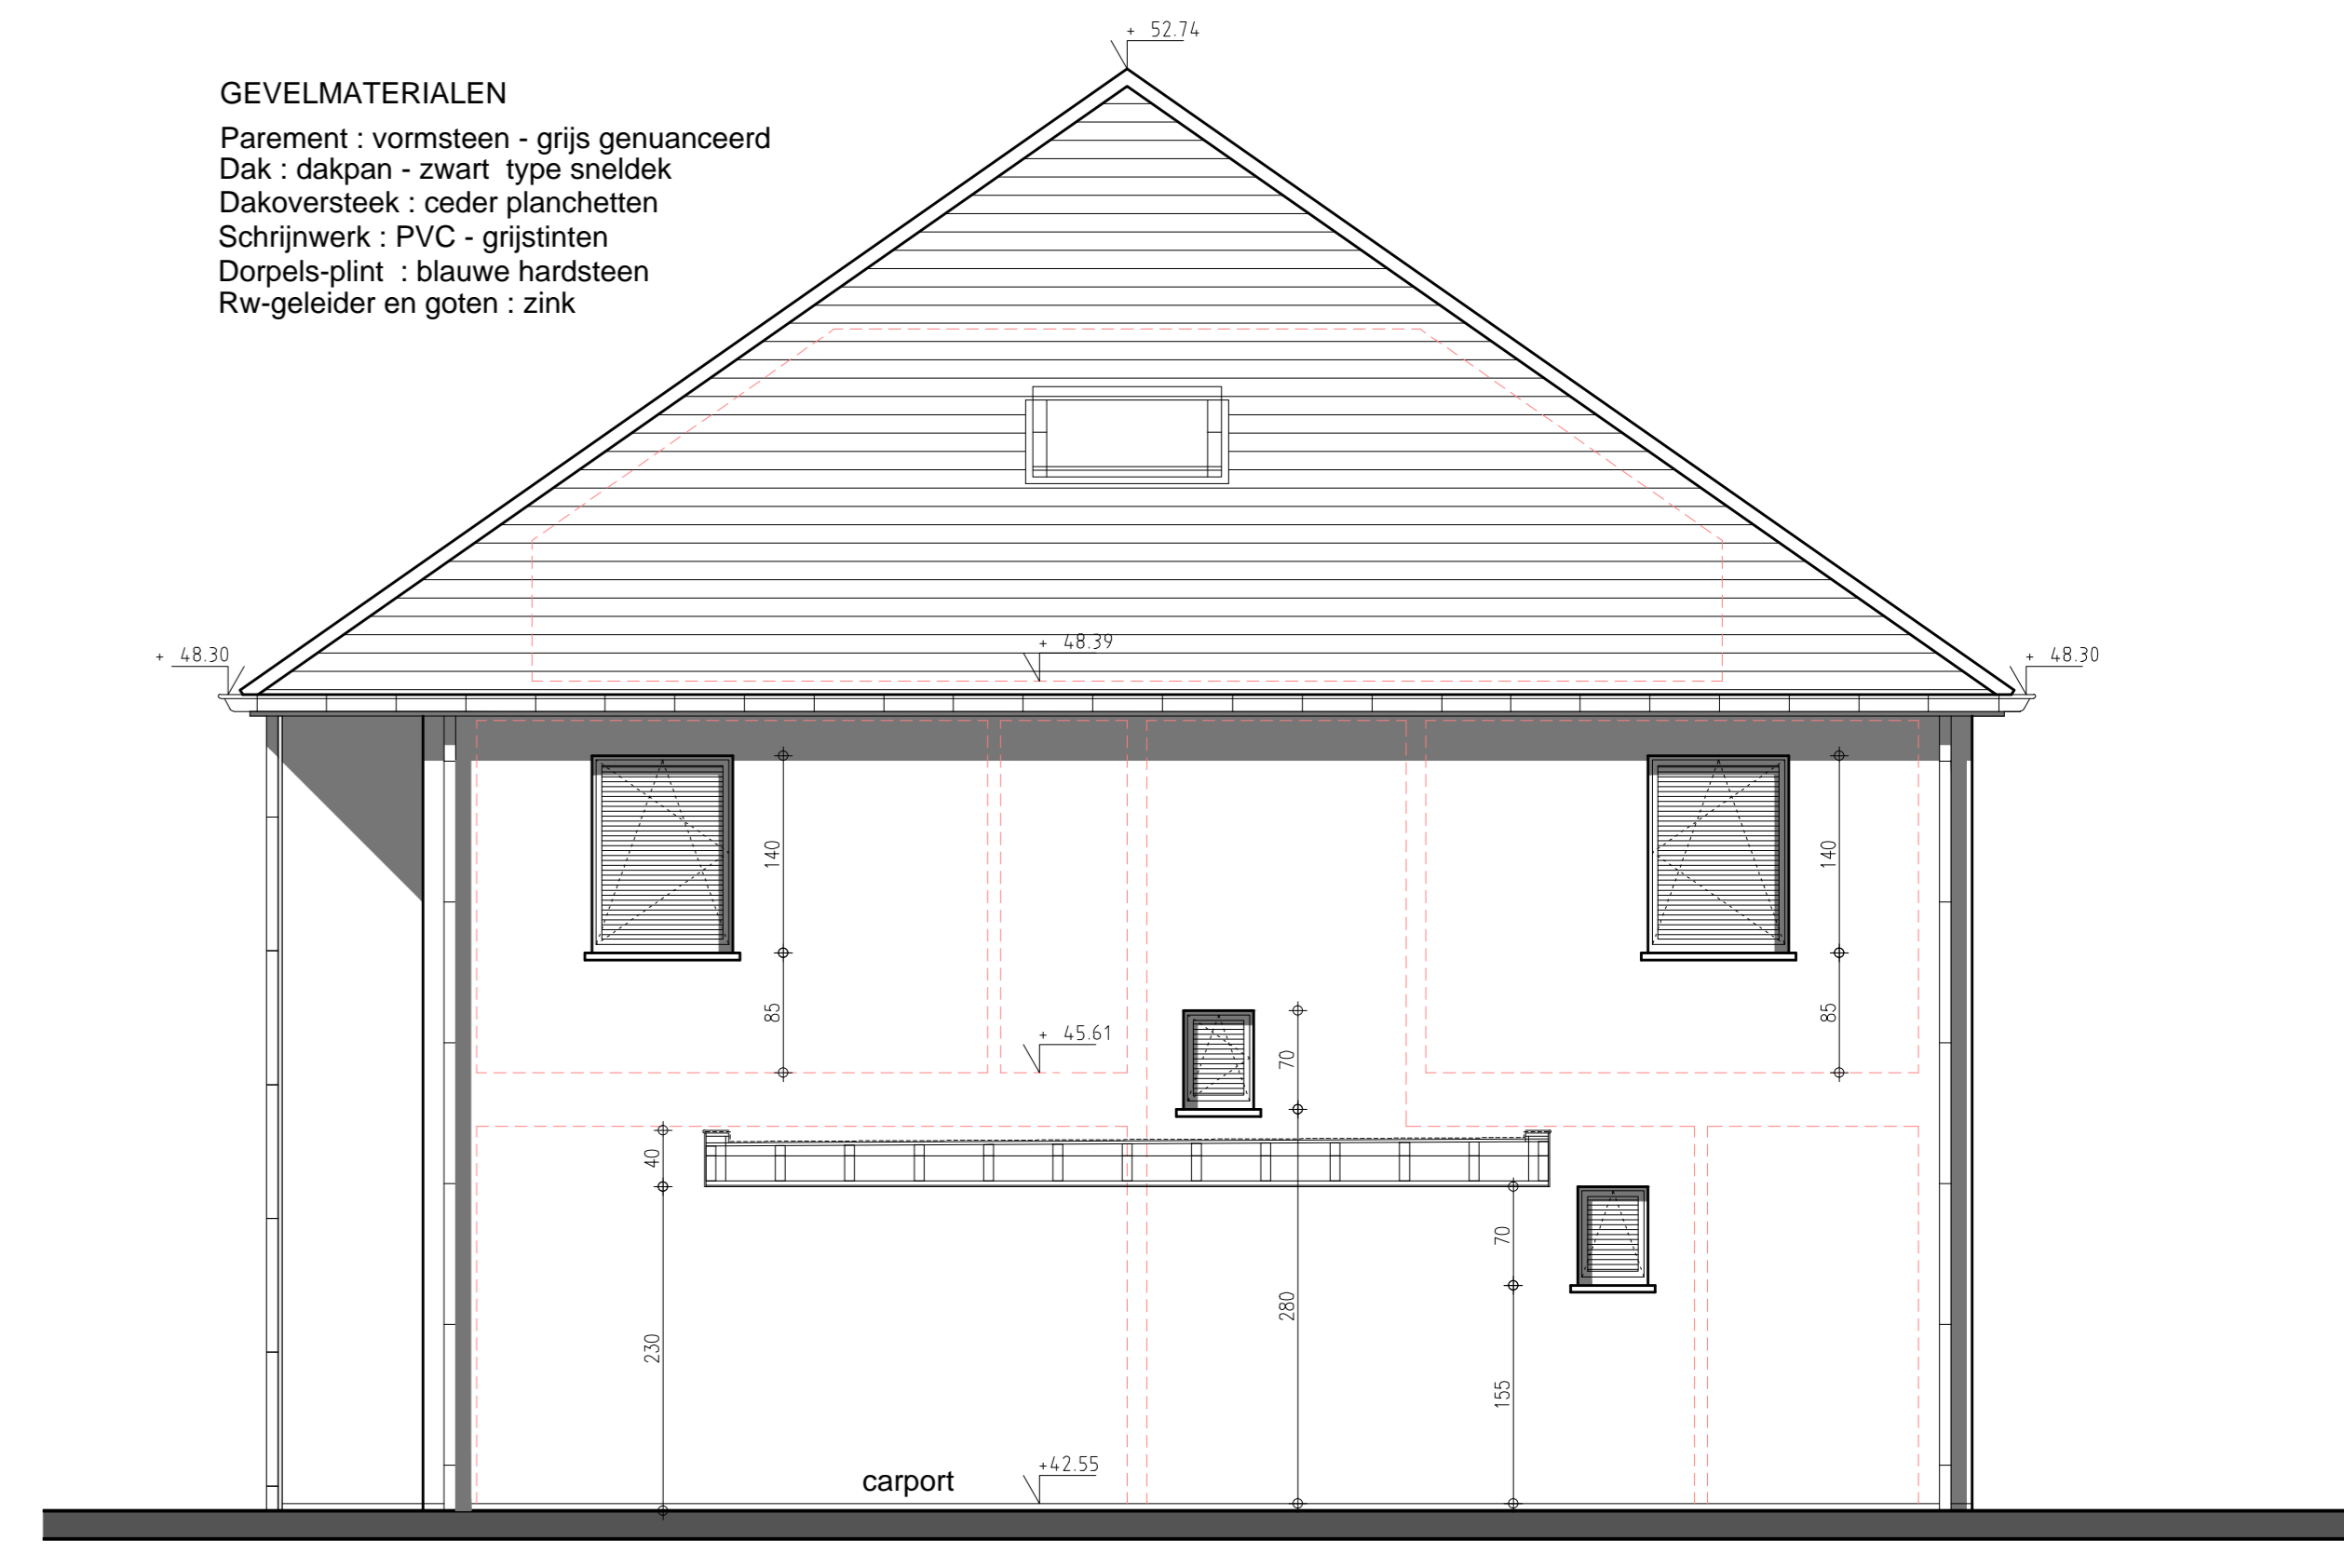

ZIJGEVEL LOT 6 - 1/50

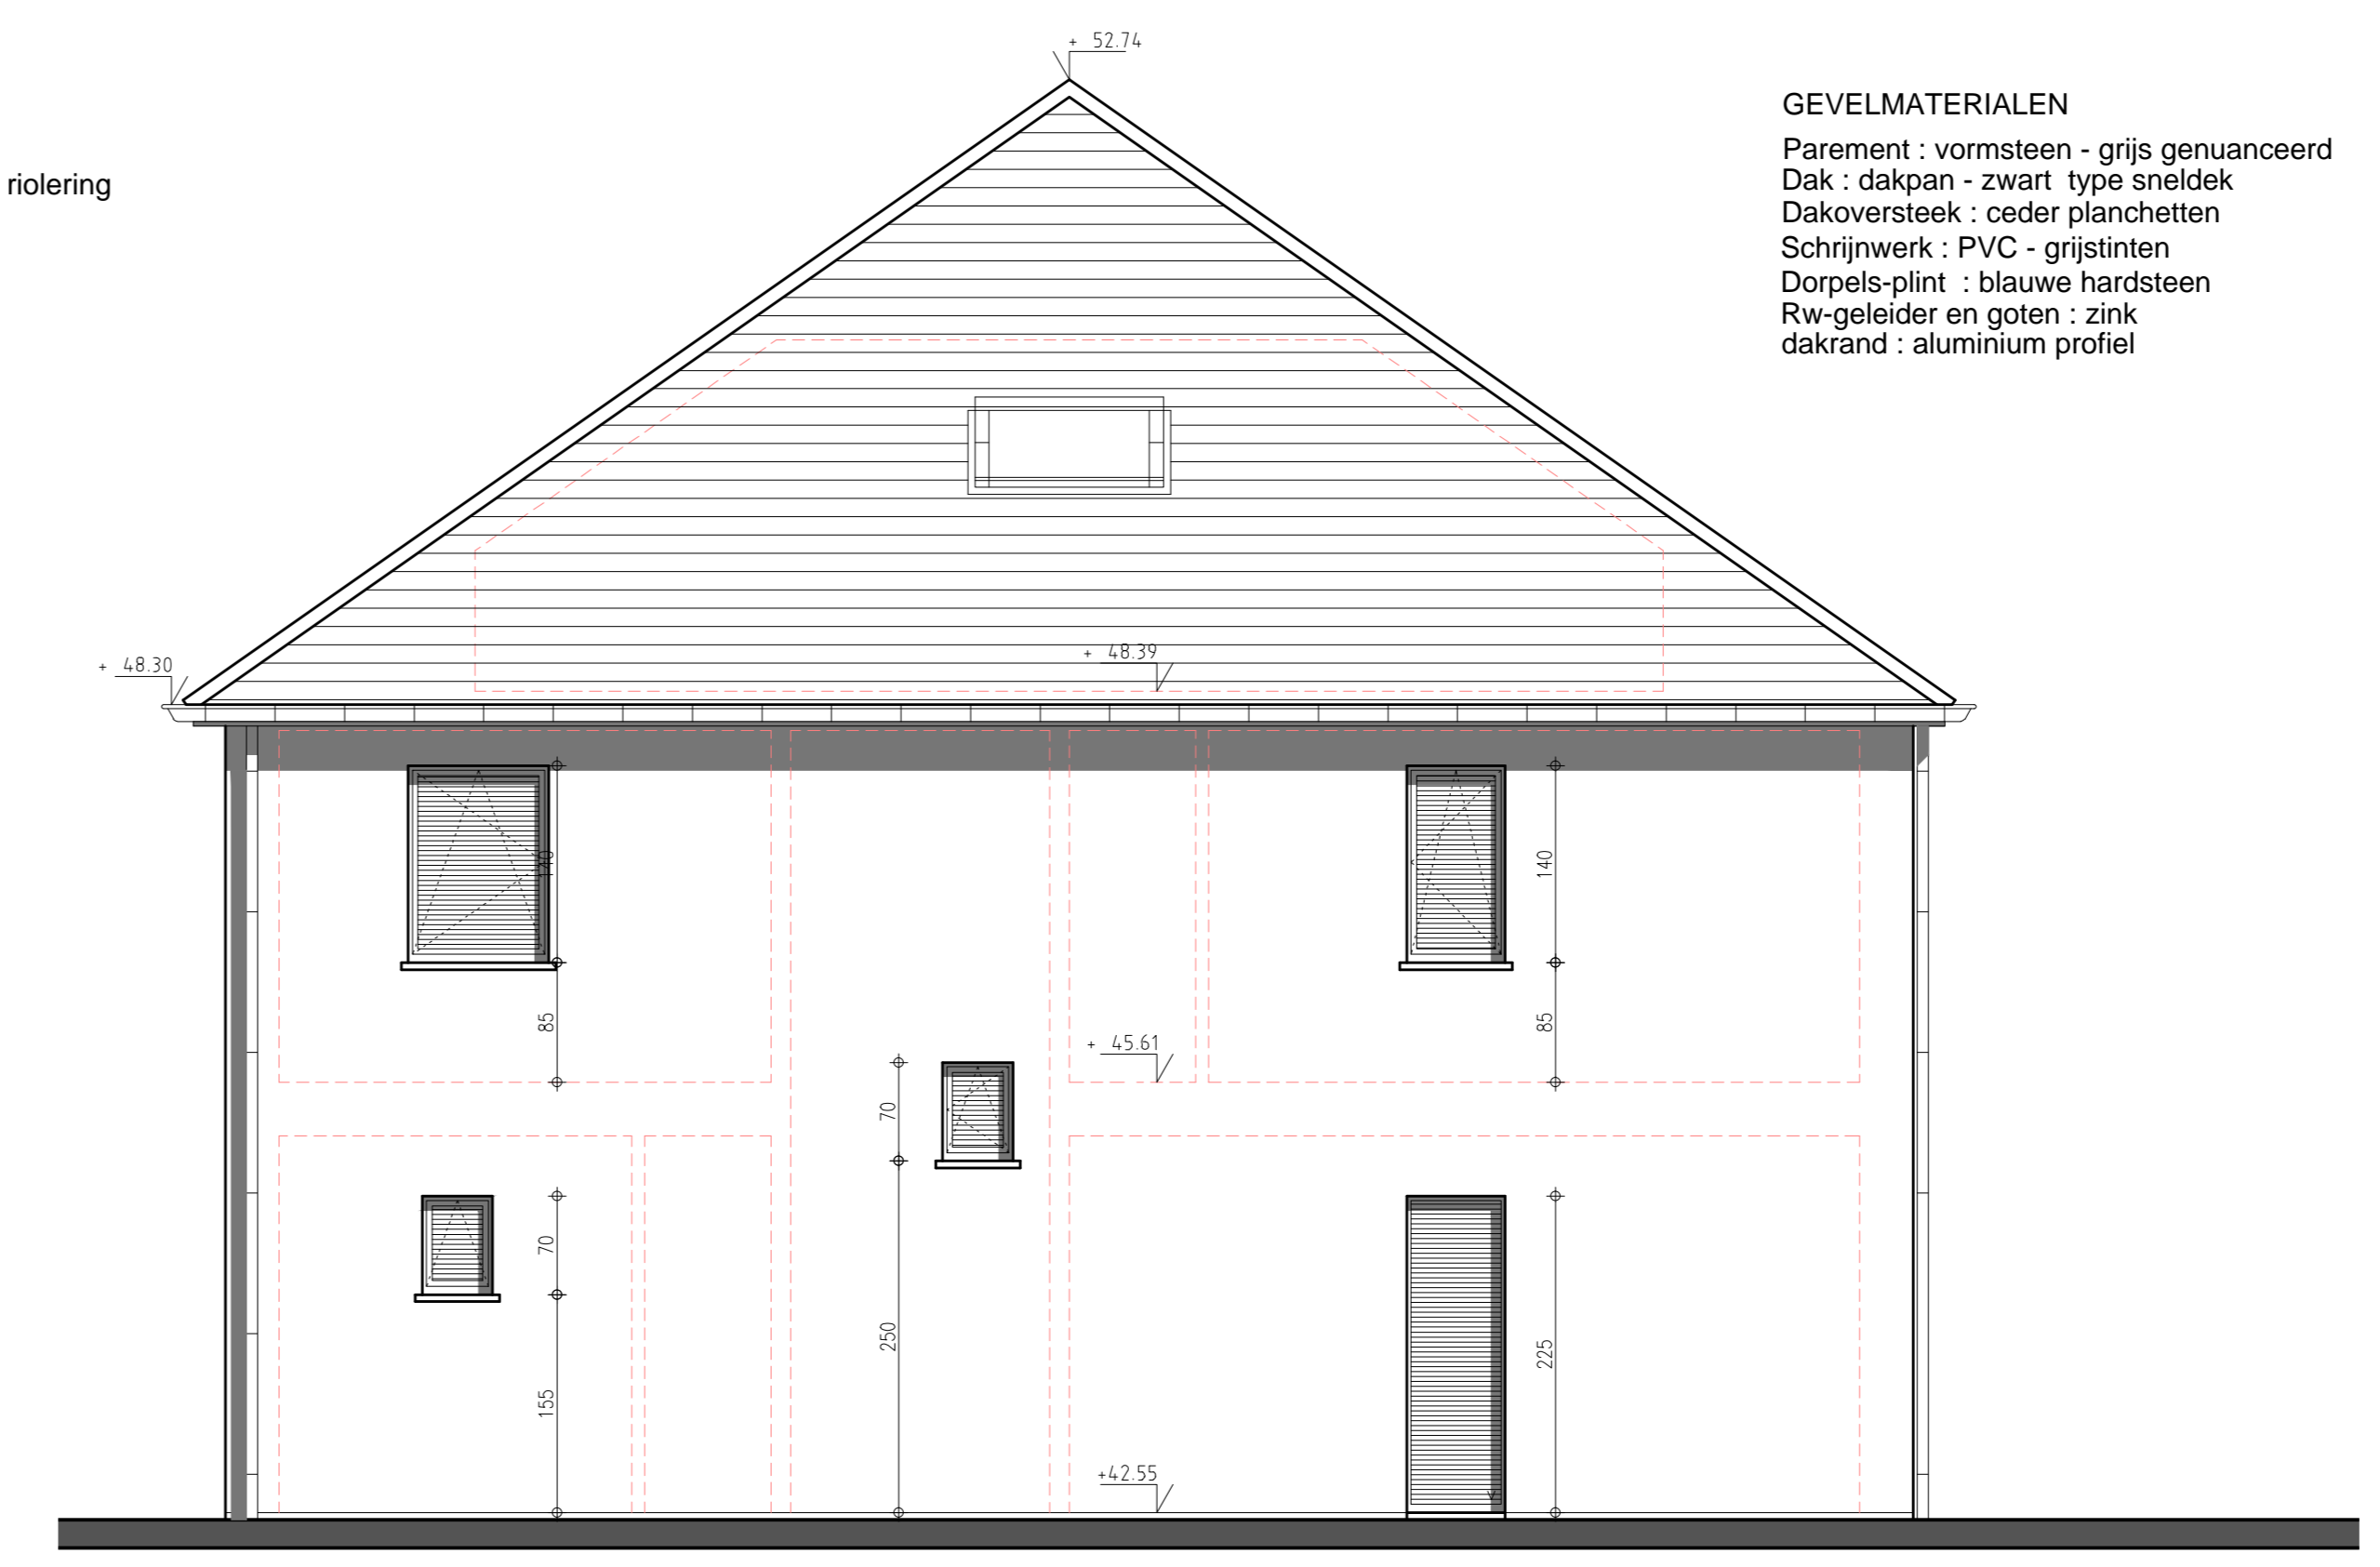

ZIJGEVEL LOT 7 - 1/50

GEVELMATERIALEN
 Parament : vormsteen - grijs genuanceerd
 Dak : dakpan - zwart type sneldek
 Dakoverstek : ceder planketjes
 Schrijnwerk : PVC - grijstinten
 Dorpels-plint : blauwe hardsteen
 Rw-geleider en goten : zink
 dakrand : aluminium profiel

kenmerk : 14/02/2022 ONTWERP kenmerk : 28/01/2022 VOORONTWERP	
PROVINCIE	West-Vlaanderen
GEMEENTE	ZONNEBEKE 8980
ONTWERP	bouwen van zeven woningen
VERKAVELING	FREZENBERGSTRAAAT - LOTEN 1-2-3-4-5-6-7
KADASTER	1 Afd. ZONNEBEKE Sectie D nr. 0364 B21
PLAN	DAKVERDIEPING ZIJGEVELS lot 5-6-7
BOUWHEER	WONINGBOUW BLOMME bv Zaskvoerder dfr Pieter BLOMME Roeselaarsweg 12 8820 TORHOUT
ONTWERPER	A-PLAN ARCHITECT PIET STEYAERT ZEEDIJK 8 8620 NIEUWPOORT piet@piet.steyaert.be 0475 45 49 23
goedgekeurd	
DE AANNEMER	DE OPDRACHTGEVER
schaal 1/50	4/5