




VERDIEPING 1 1/50

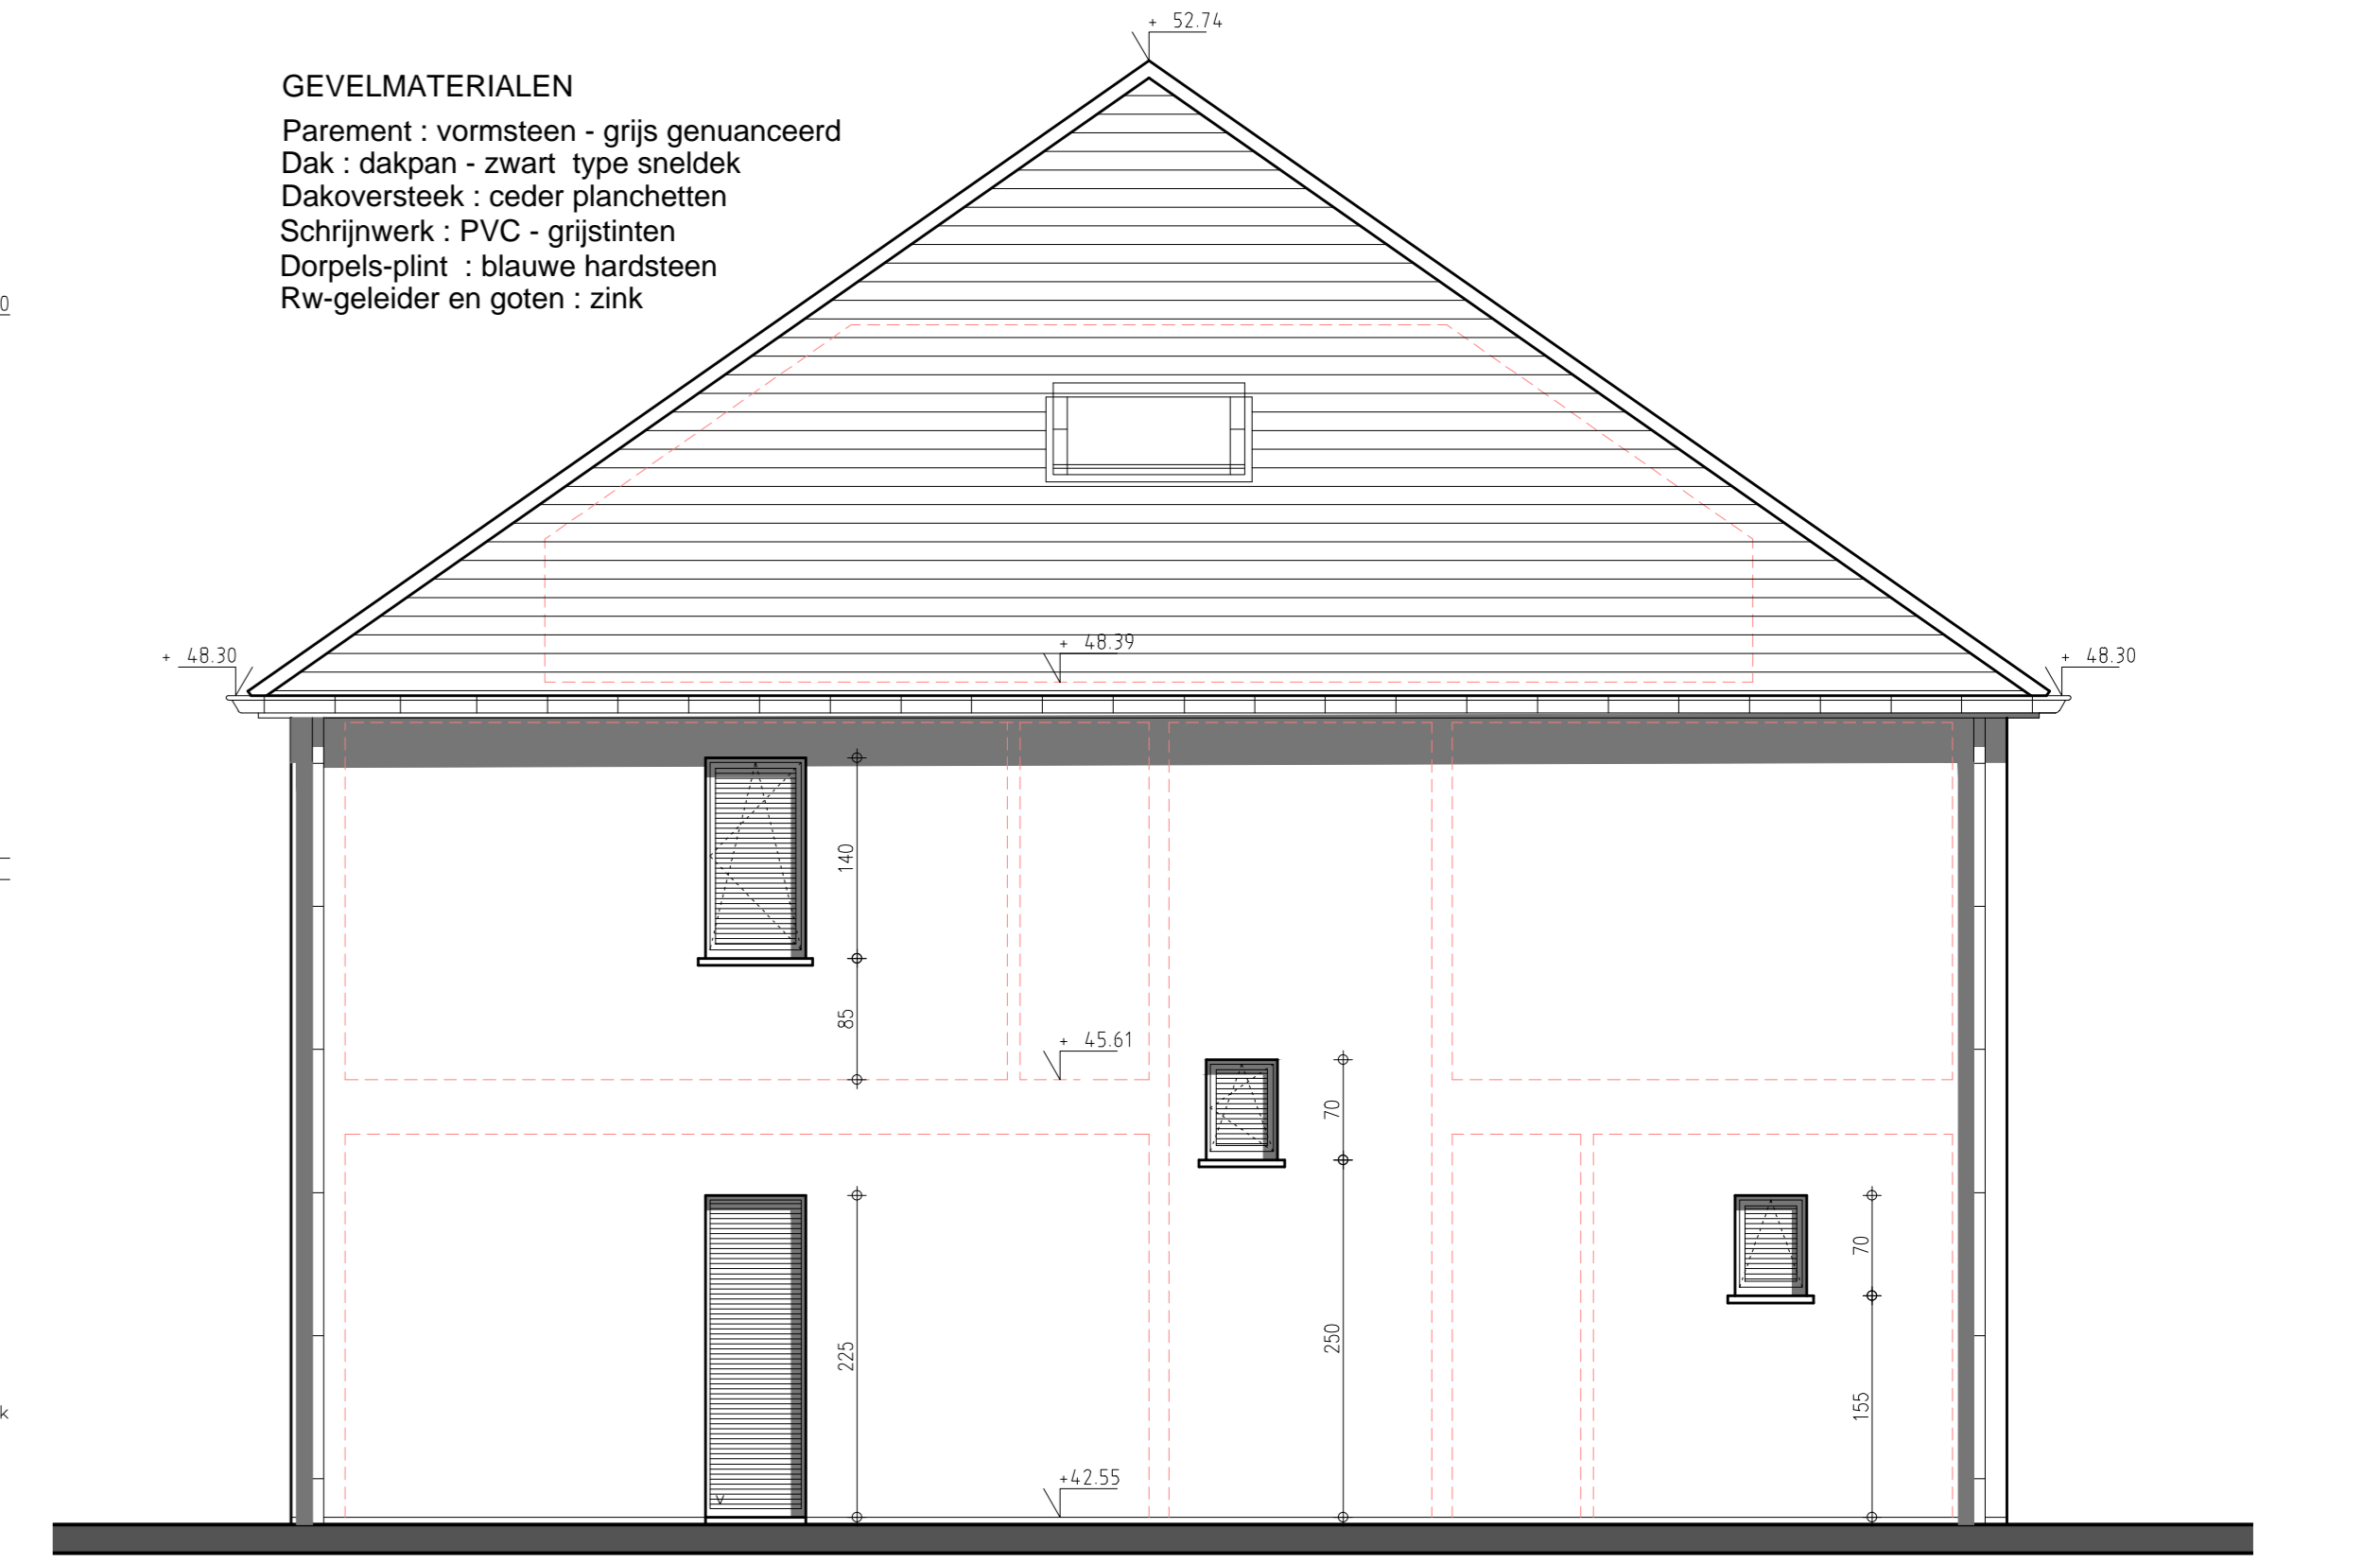

ZIJGEVEL LOT 1 - 1/50

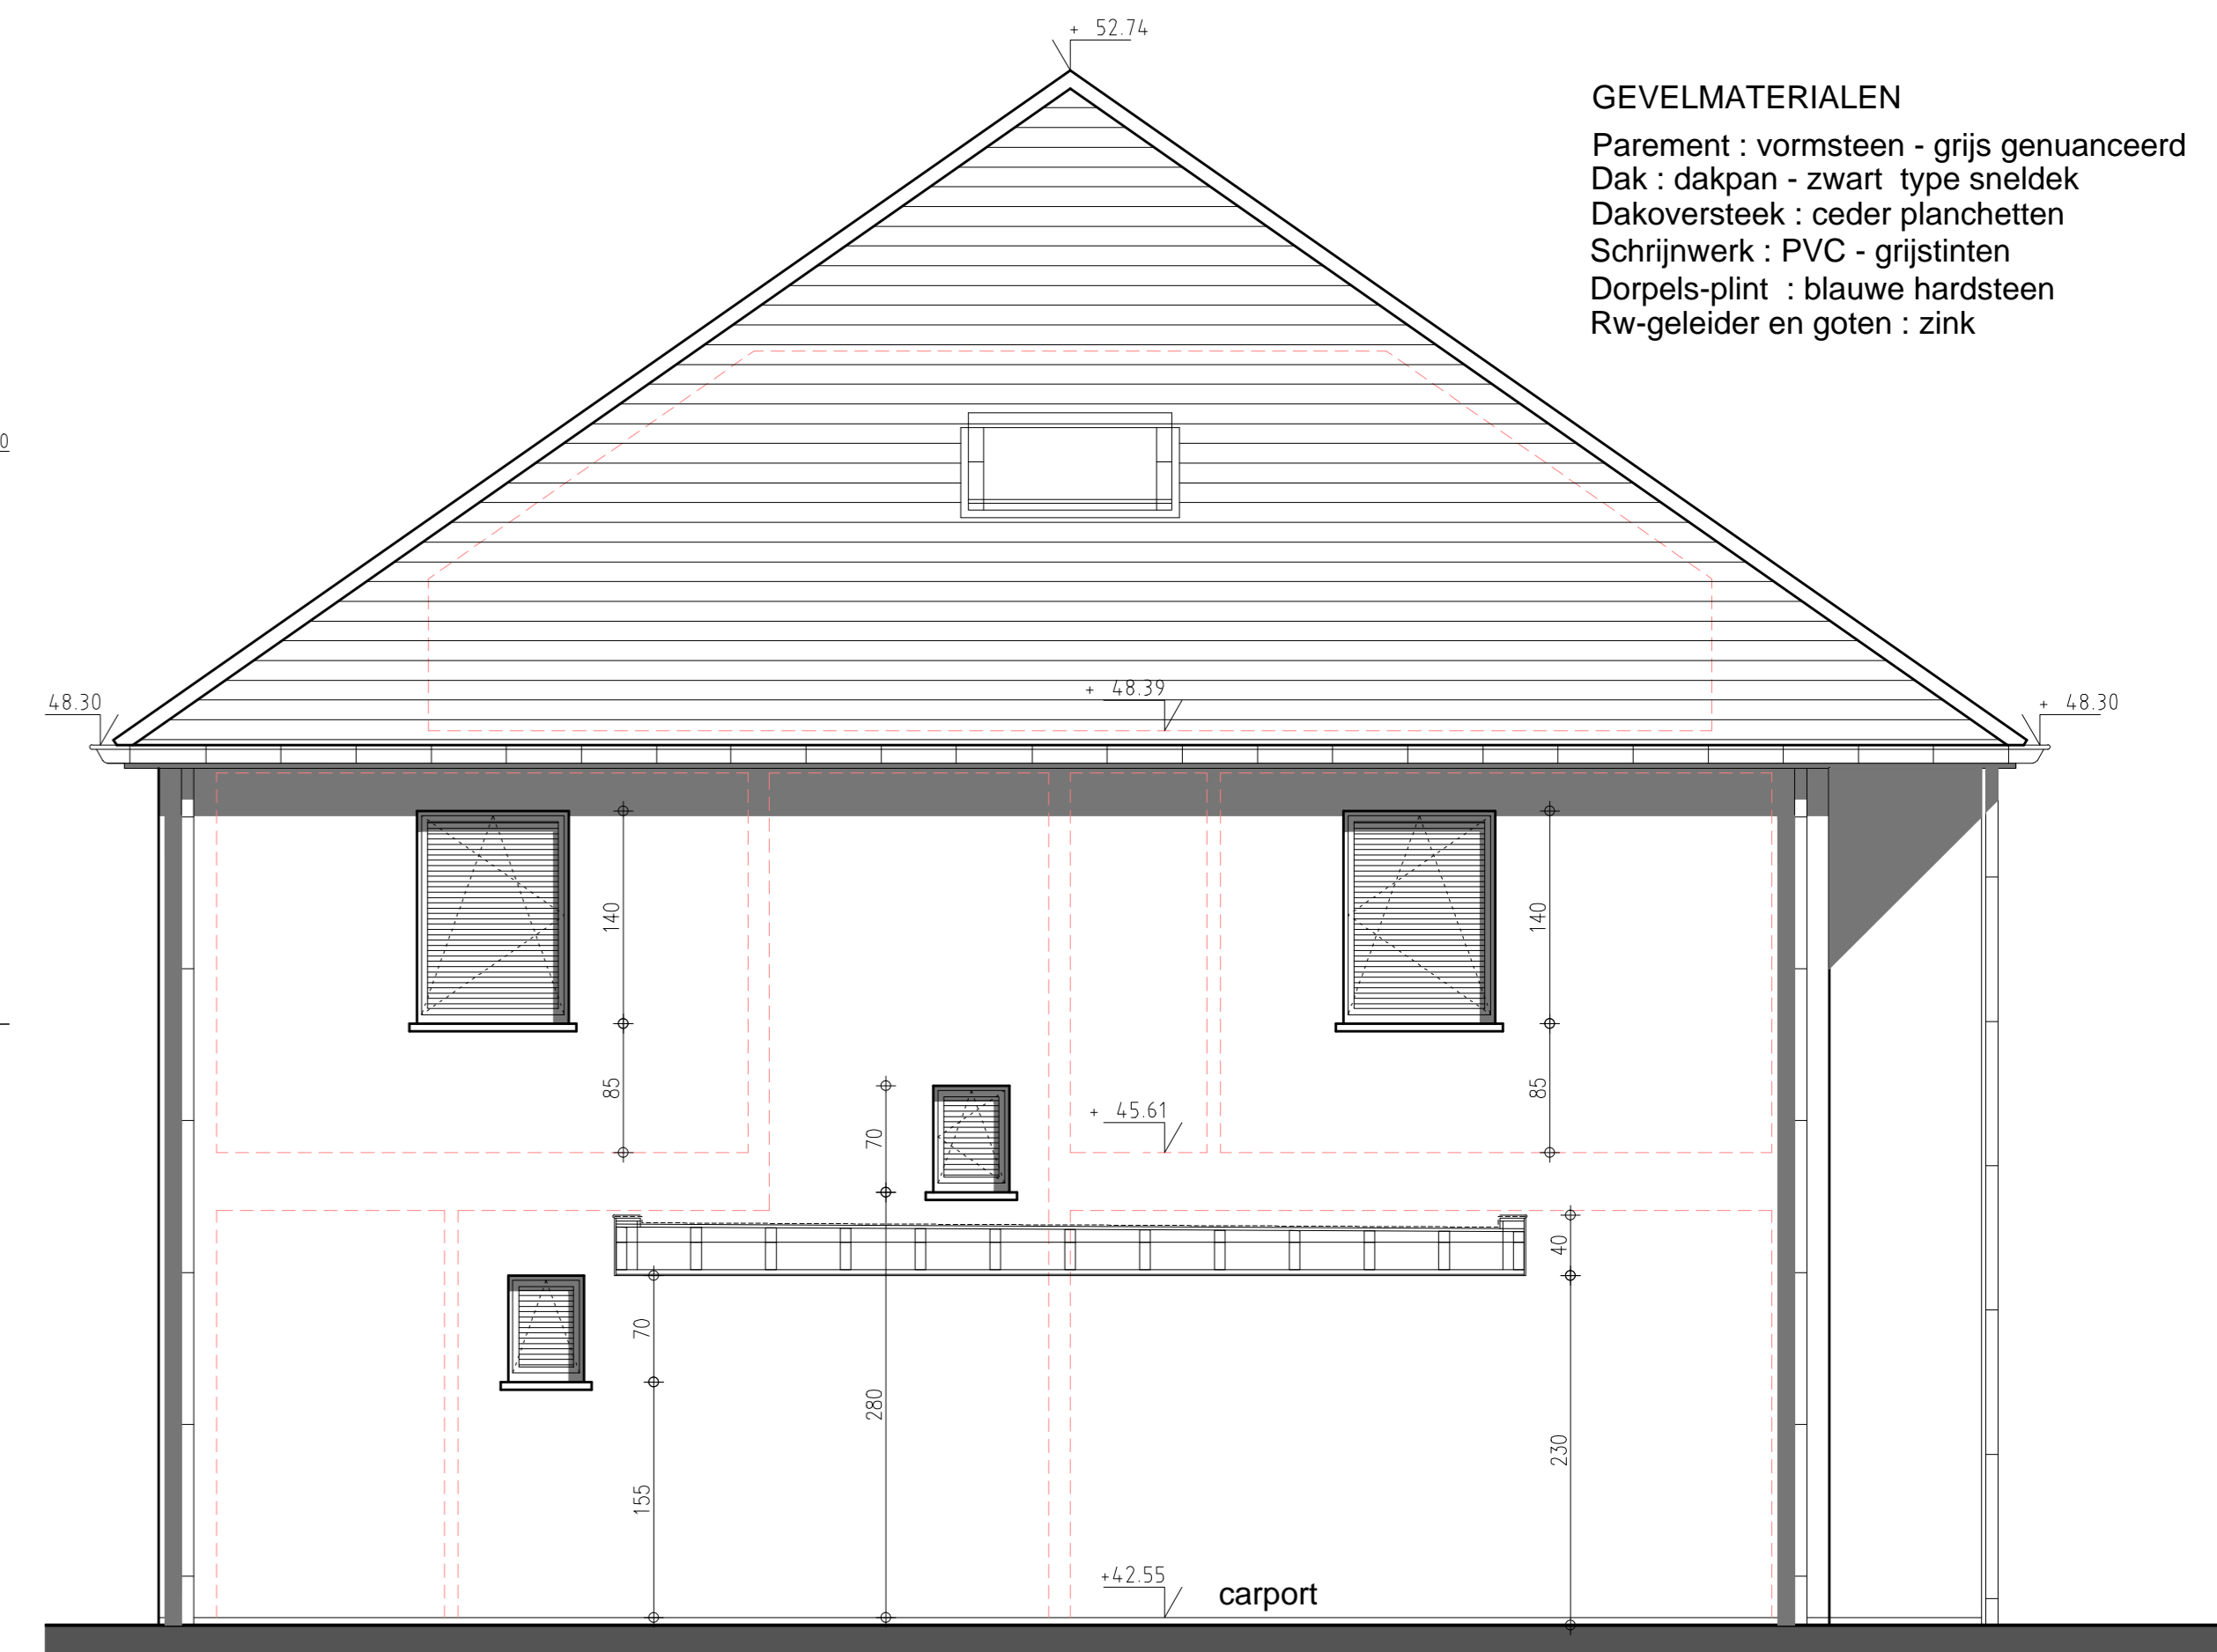

ZIJGEVEL LOT 3 - 1/50

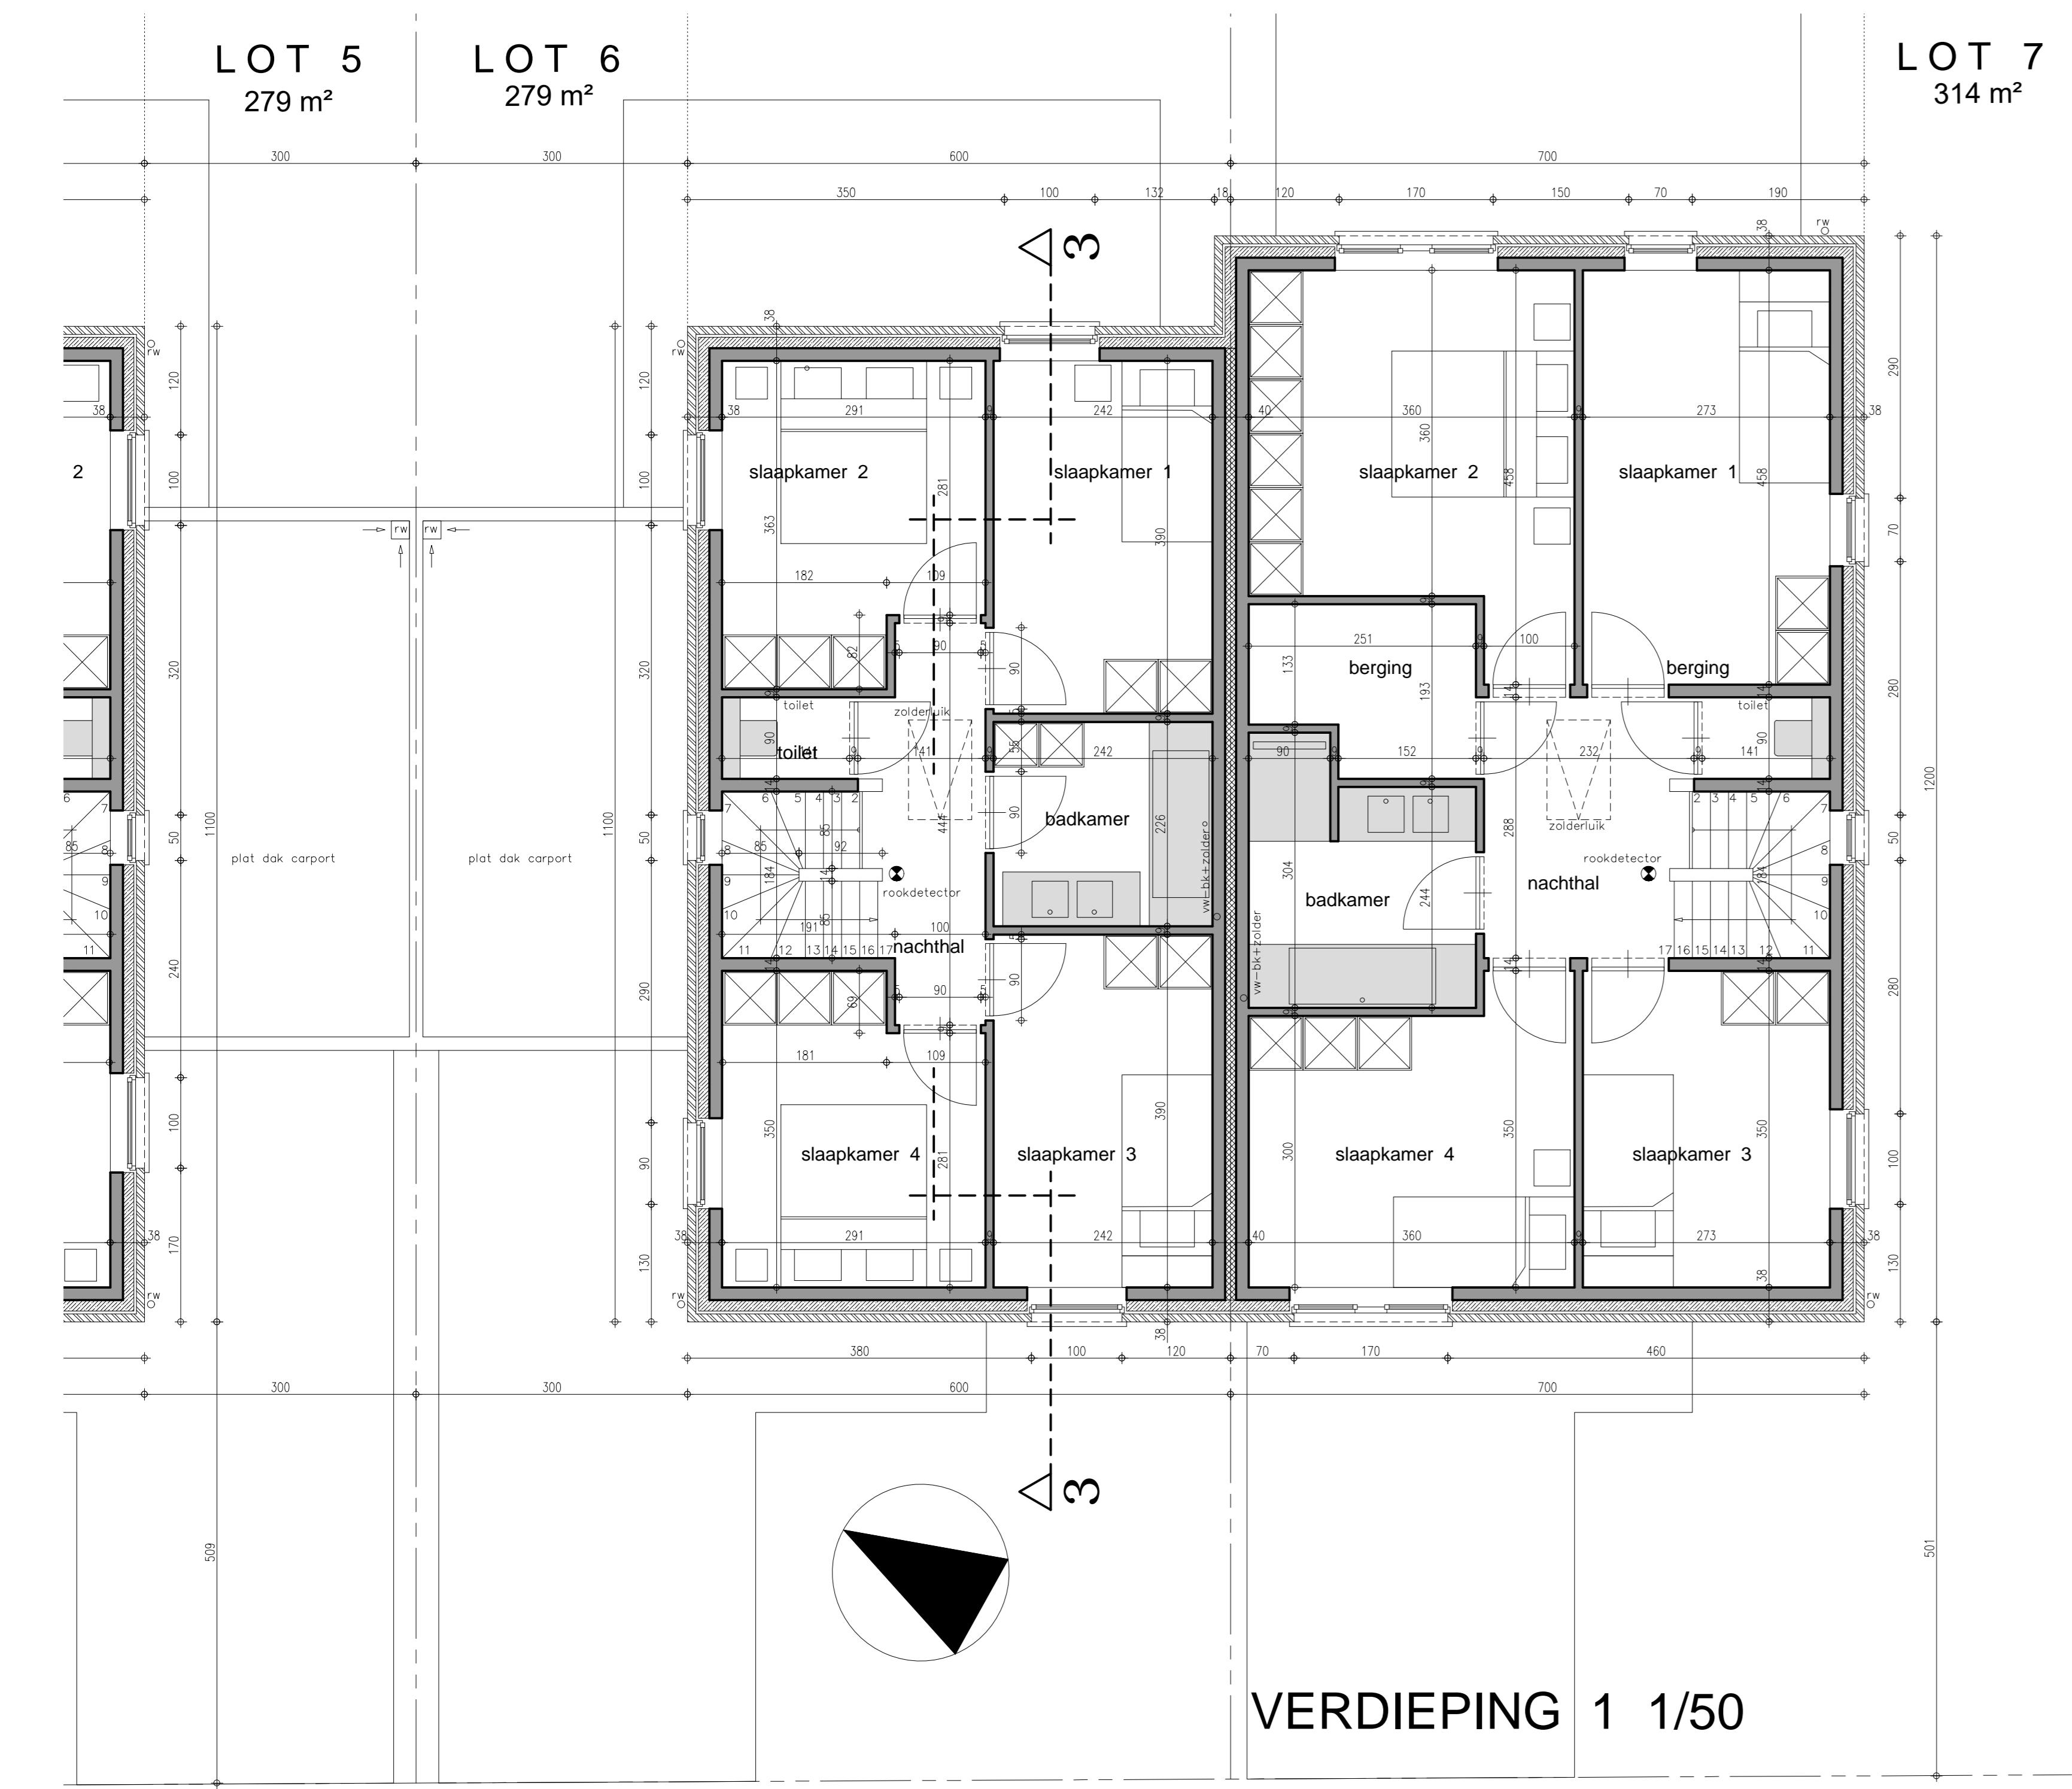


VERDIEPING 1 1/50

legende

- DRAGEND METSELWERK OF SCHEIDINGSWANDEN
- PARAMENT
- GEWAPEND BETON
- FUNDERINGSBETON
- THERMISCHE ISOLATIE
- AKOESTISCHE ISOLATIE
- ISOLERENDE STEEN

- riolering
- dak
- vloer
- plafond
- muur
- raam
- deur
- toilet
- badkamer
- nachthal
- berging
- slaapkamer

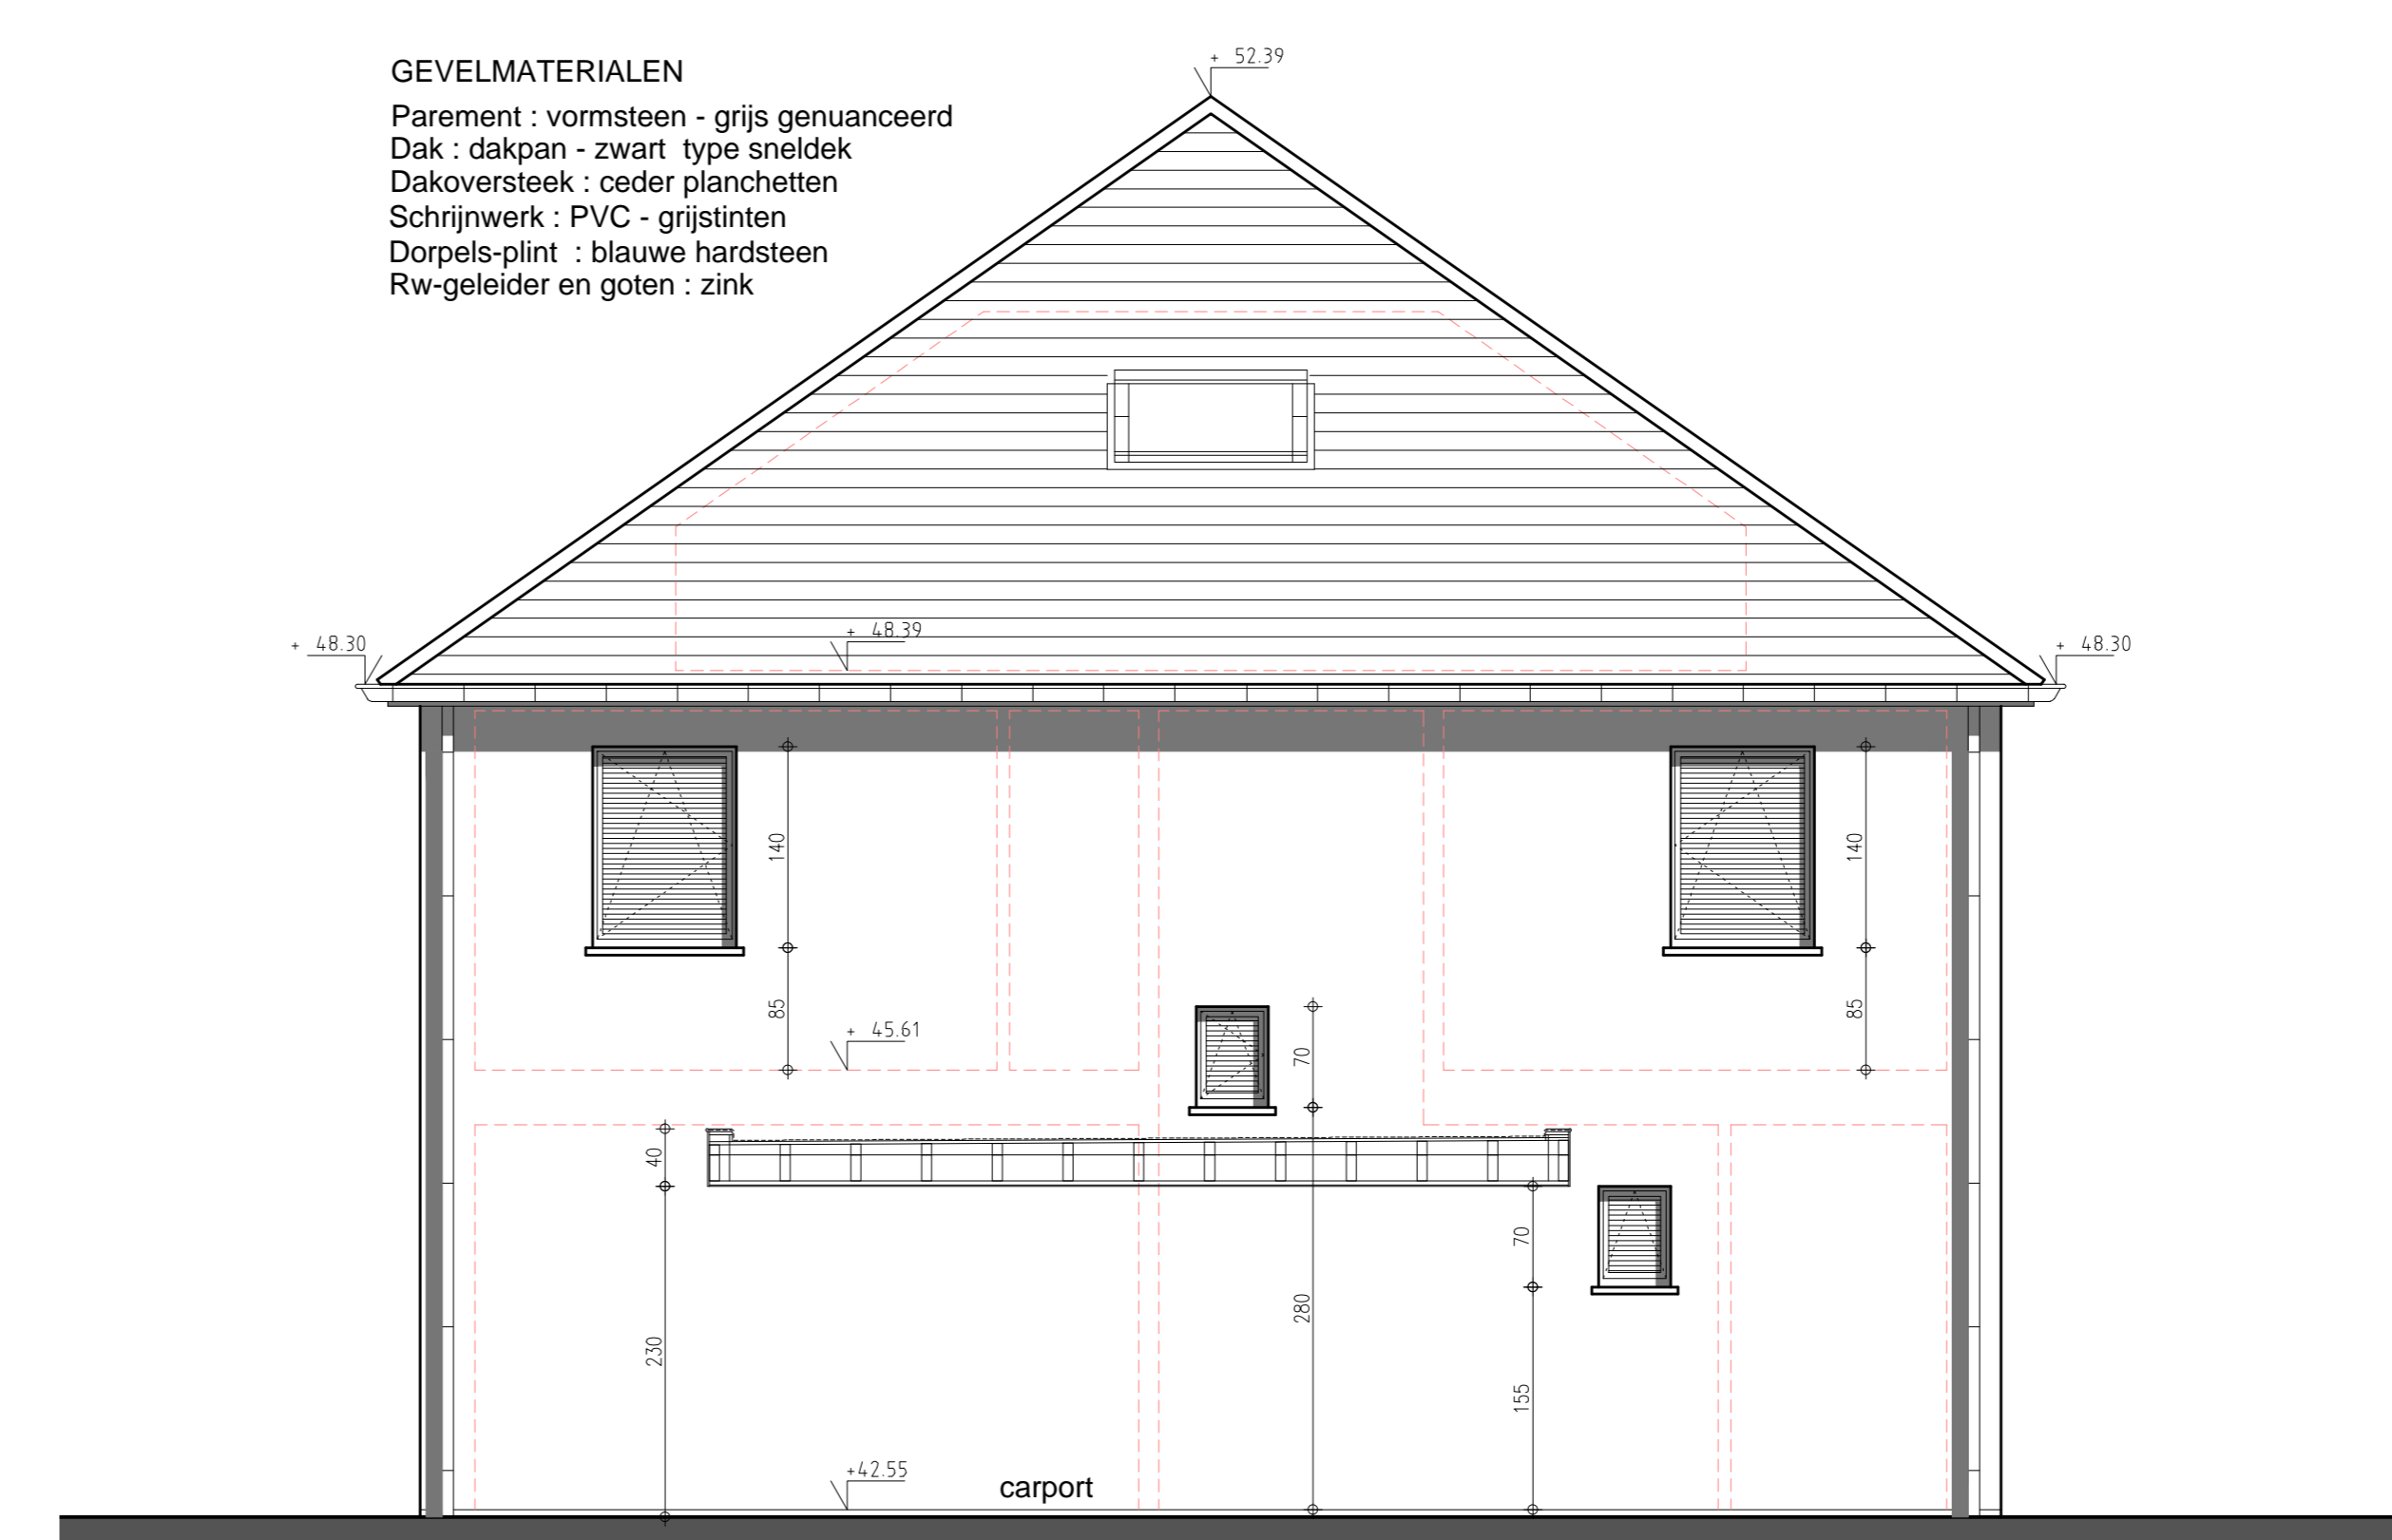

ZIJGEVEL LOT 4 - 1/50

GEVELMATERIALEN
 Parement : vormsteen - grijs genuanceerd
 Dak : dakpan - zwart type sneldek
 Dakoversteek : ceder planchetten
 Schrijnwerk : PVC - grijsinten
 Dorpels-plint : blauwe hardsteen
 Rw-geleider en goten : zink

GEVELMATERIALEN
 Parement : vormsteen - grijs genuanceerd
 Dak : dakpan - zwart type sneldek
 Dakoversteek : ceder planchetten
 Schrijnwerk : PVC - grijsinten
 Dorpels-plint : blauwe hardsteen
 Rw-geleider en goten : zink

kenmerk : 14/02/2022 ONTWERP kenmerk : 28/01/2022 VOORONTWERP	
PROVINCIE	West-Vlaanderen
GEMEENTE	ZONNEBEKE 8980
ONTWERP	bouwen van zeven woningen
VERKAVELING	FREZENBERGSTRAAAT - LOTEN 1-2-3-4-5-6-7
KADASTER	1 Afd. ZONNEBEKE Sectie D nr. 0364 B21
PLAN	VERDIEPING 1 - ZIJGEVELS lot 1-3-4
BOUWHEER	WONINGBOUW BLOMME bv zaakvoerder d/rr Pieter BLOMME Roeselaarsweg 12 8820 TORHOUT
ONTWERPER	A-PLAN ARCHITECT PIET STEYAERT ZEEDIJK 8 8620 NIEUWPOORT piet@piet.steyaert.be 0475 45 49 23
goedgekeurd	
DE AANNEMER	DE OPRACHTGEVER
school 1/50	3/5