

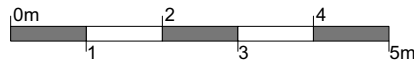


GELIJKVLOERS  
 SCHAAL 1/100  
 LOT 4

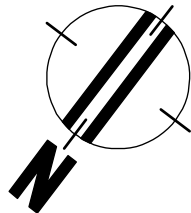



Architectenbureau  
**Pieterjan Vermoesen**  
 Bert Van Hoorickstraat 13 9300 AALST  
 GSM: 0472 / 55.51.77

**BOUWEN VAN EEN EENGEZINSWONING**  
 BOUWHEER  
 DS Woningbouw  
 Keiberg 6 9340 LEDE  
 BOUWPLAATS  
 Gentssteenweg 203 9240 Zele

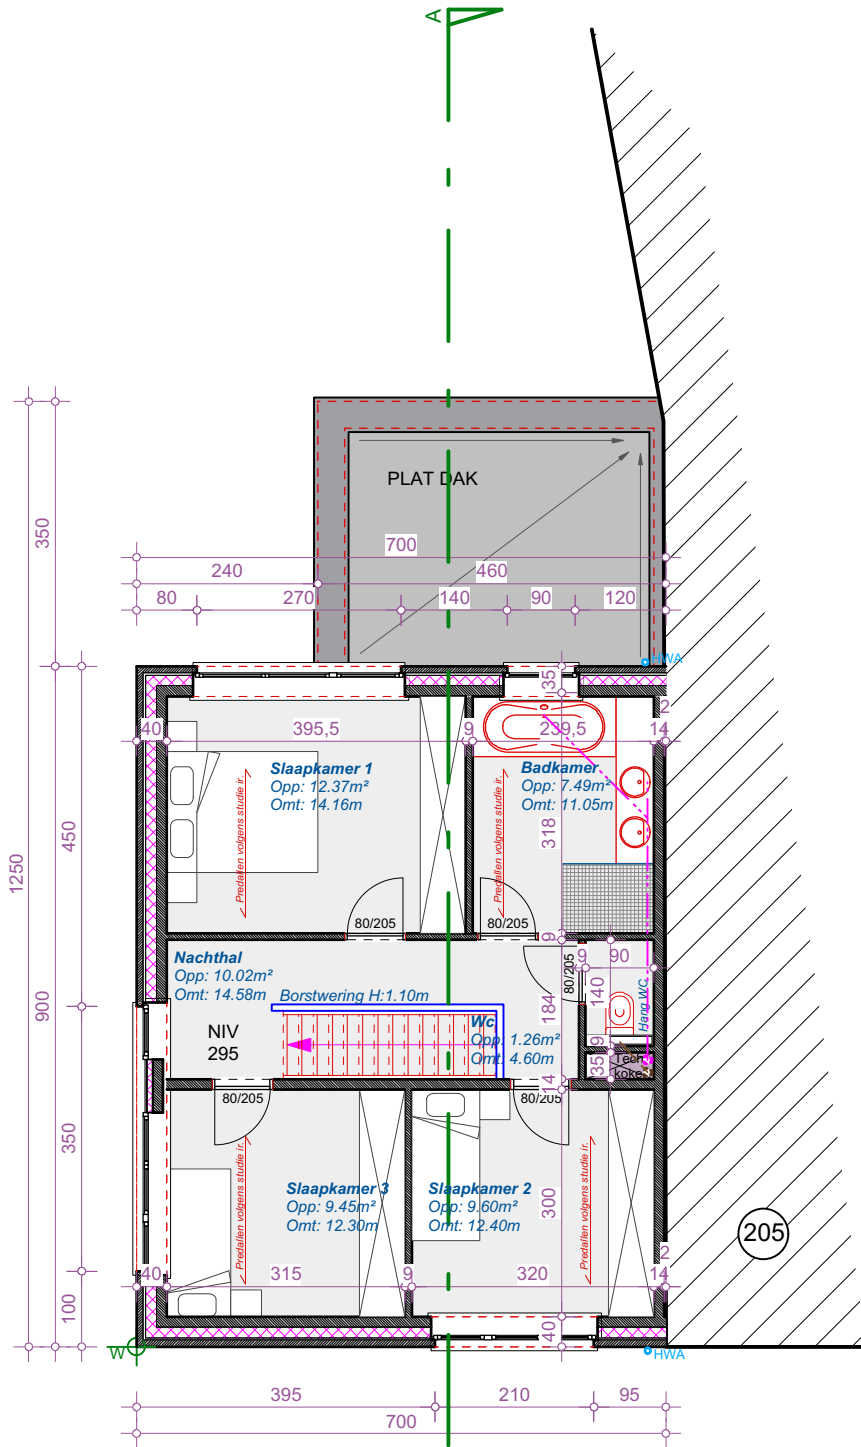

**VERDIEPING.**  
**SCHAAL 1/100**

**LOT 4**

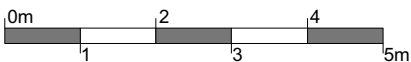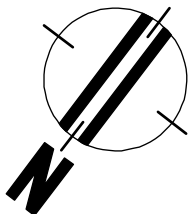

Architectenbureau  
**Pieterjan Vermoesen**  
 Bert Van Hoorickstraat 13 9300 AALST  
 GSM: 0472 / 55.51.77

**BOUWEN VAN EEN EENGEZINSWONING**

BOUWHEER  
 DS Woningbouw  
 Keiberg 6 9340 LEDE  
 BOUWPLAATS  
 Gentsesteeweg 203 9240 Zele