


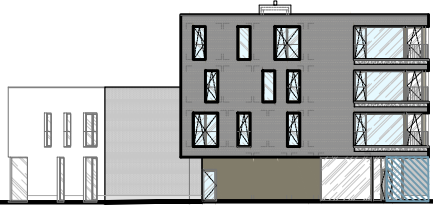


Zuid-Oost




Noord-Oost



Noord-West

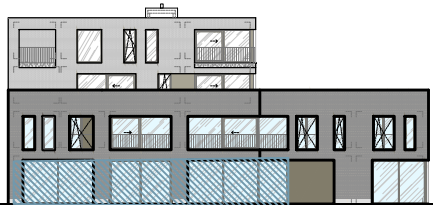



Zuid-West

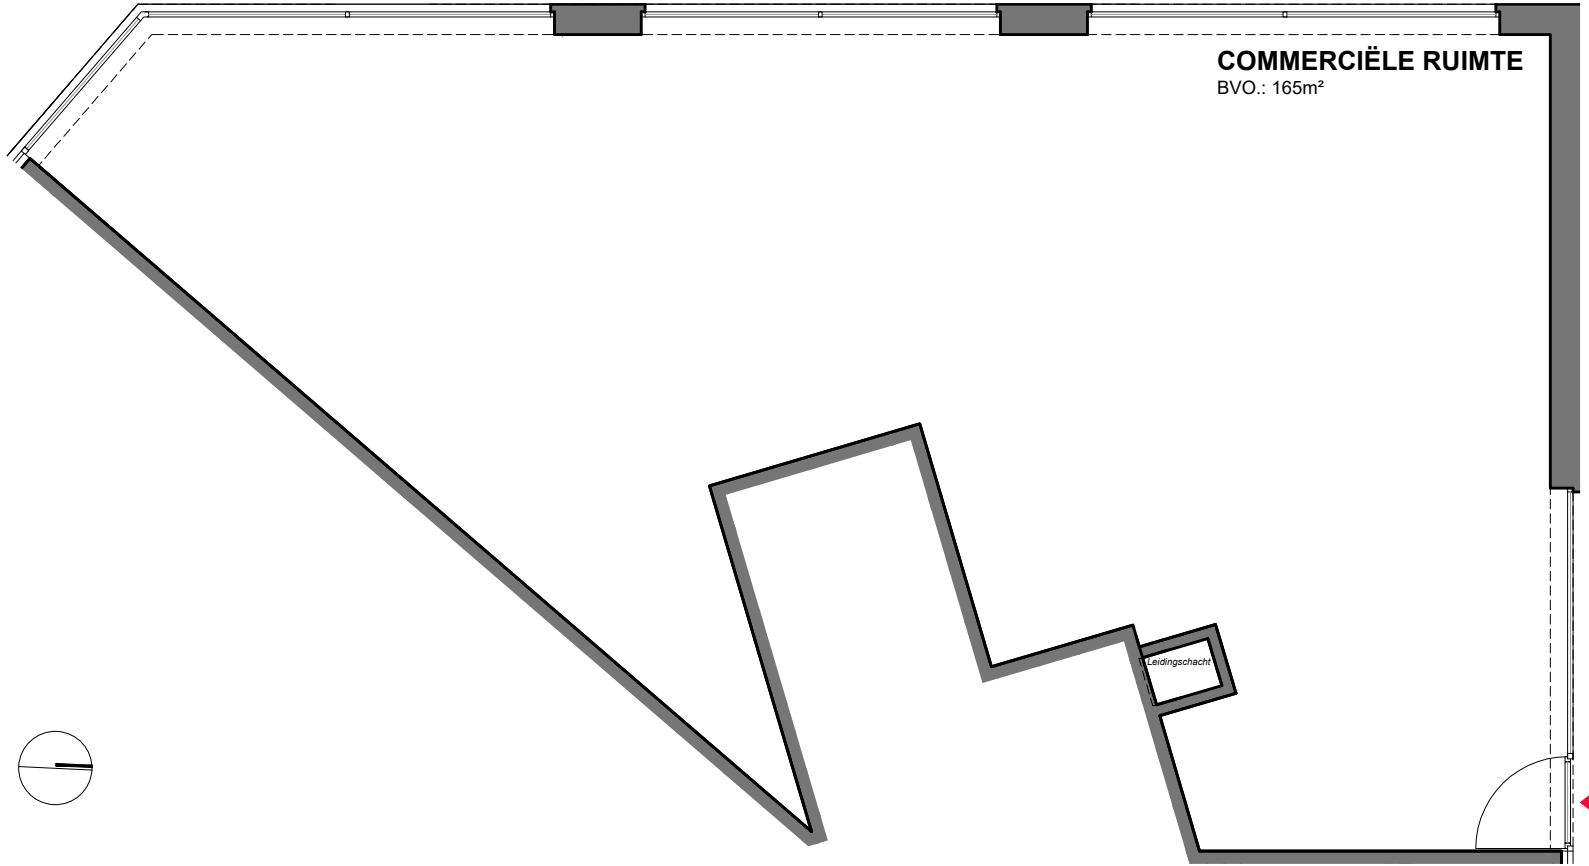

COMMERCIELE RUIMTE

165  
m<sup>2</sup>

C0

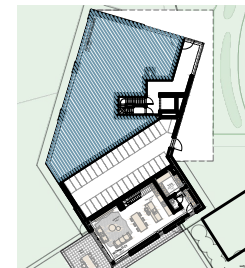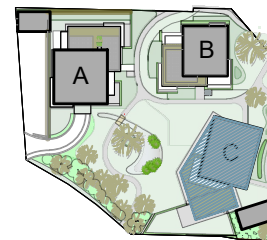

custombuild



Heistraat 71  
2610 Wilrijk  
T 03 376 15 50  
www.custombuild.be

mertens - architecten

gew./vinkstraat 8 2040 vinkbroek T 03 568 72 53 - F 03 568 68 08  
info@mertens-architecten.be www.mertens-architecten.be

keuken, sanitair, meubilair en binnenwanden zijn uitsluitend illustratief ; alle maten zijn richtinggevend en kunnen wijzigen na definitieve opmerkingen ; de beschrijving in het lastenboek heeft steeds voorrang op de plannen ; noodzakelijke aanpassingen zijn steeds mogelijk om technische, architectonische en/of constructieve redenen ; inrichting naar keuze van koper of zoals beschreven in lastenboek