


- 1 Enkele ramen in aluminium.
- 2 LICHTE baksteen met isolatie .
- 3 blauwe steen.
- 4 houten gevelbekleding
- 5 dak in donker dakpannen
- 6 Aluminium Hoofdingang.
- 7 zinkpluviale afdaling.
- 8 Houten Velux .
- 9 Aluminium balustrade.

<p>CONCIENCESTRAAT,35 BLANKENBERGE 8370 HET BOUWEN VAN EEN NIEUW APPARTEMENTSGEBOUW Conciencestraat,35 Blankenberg 8370 Section cadastrale eerste afdeling section. A nr. 795/Z/6</p>	<p>PLAN: VOORGEVEL</p>	<p style="font-size: 0.8em;"> Architecte : ALZIBAI ABEL NIEUWELAN 58 1853 STRAMBEEK-BEVER - BELGIE Tel/Fax : 02/479 84 28 GSM0494.05.02.04 e-mail : alzibai@skynet.be <small>inscrit au tableau de l'Ordre des architectes de la province de Brabant francophone</small> </p>
<p>De opdrachtgever: Mr.Tolisz atanaszisz Mr.Vrielynck Gianni RUE ROGIER,230 SCHAERBEEK , 1030 GSM: 0475.623.212</p>	<h2 style="margin: 0;">NIEUWE TOESTAND 1/100</h2>	
<p style="font-size: 0.7em;"> LEGENDE Afbraak Toezichts put Nieuw C.D.Chambre de disconnexion Bestaand St Sterfput Riolering </p>		<p style="font-size: 0.8em;"> Datum: 16-06-2022 Schalen: 1/100 </p>

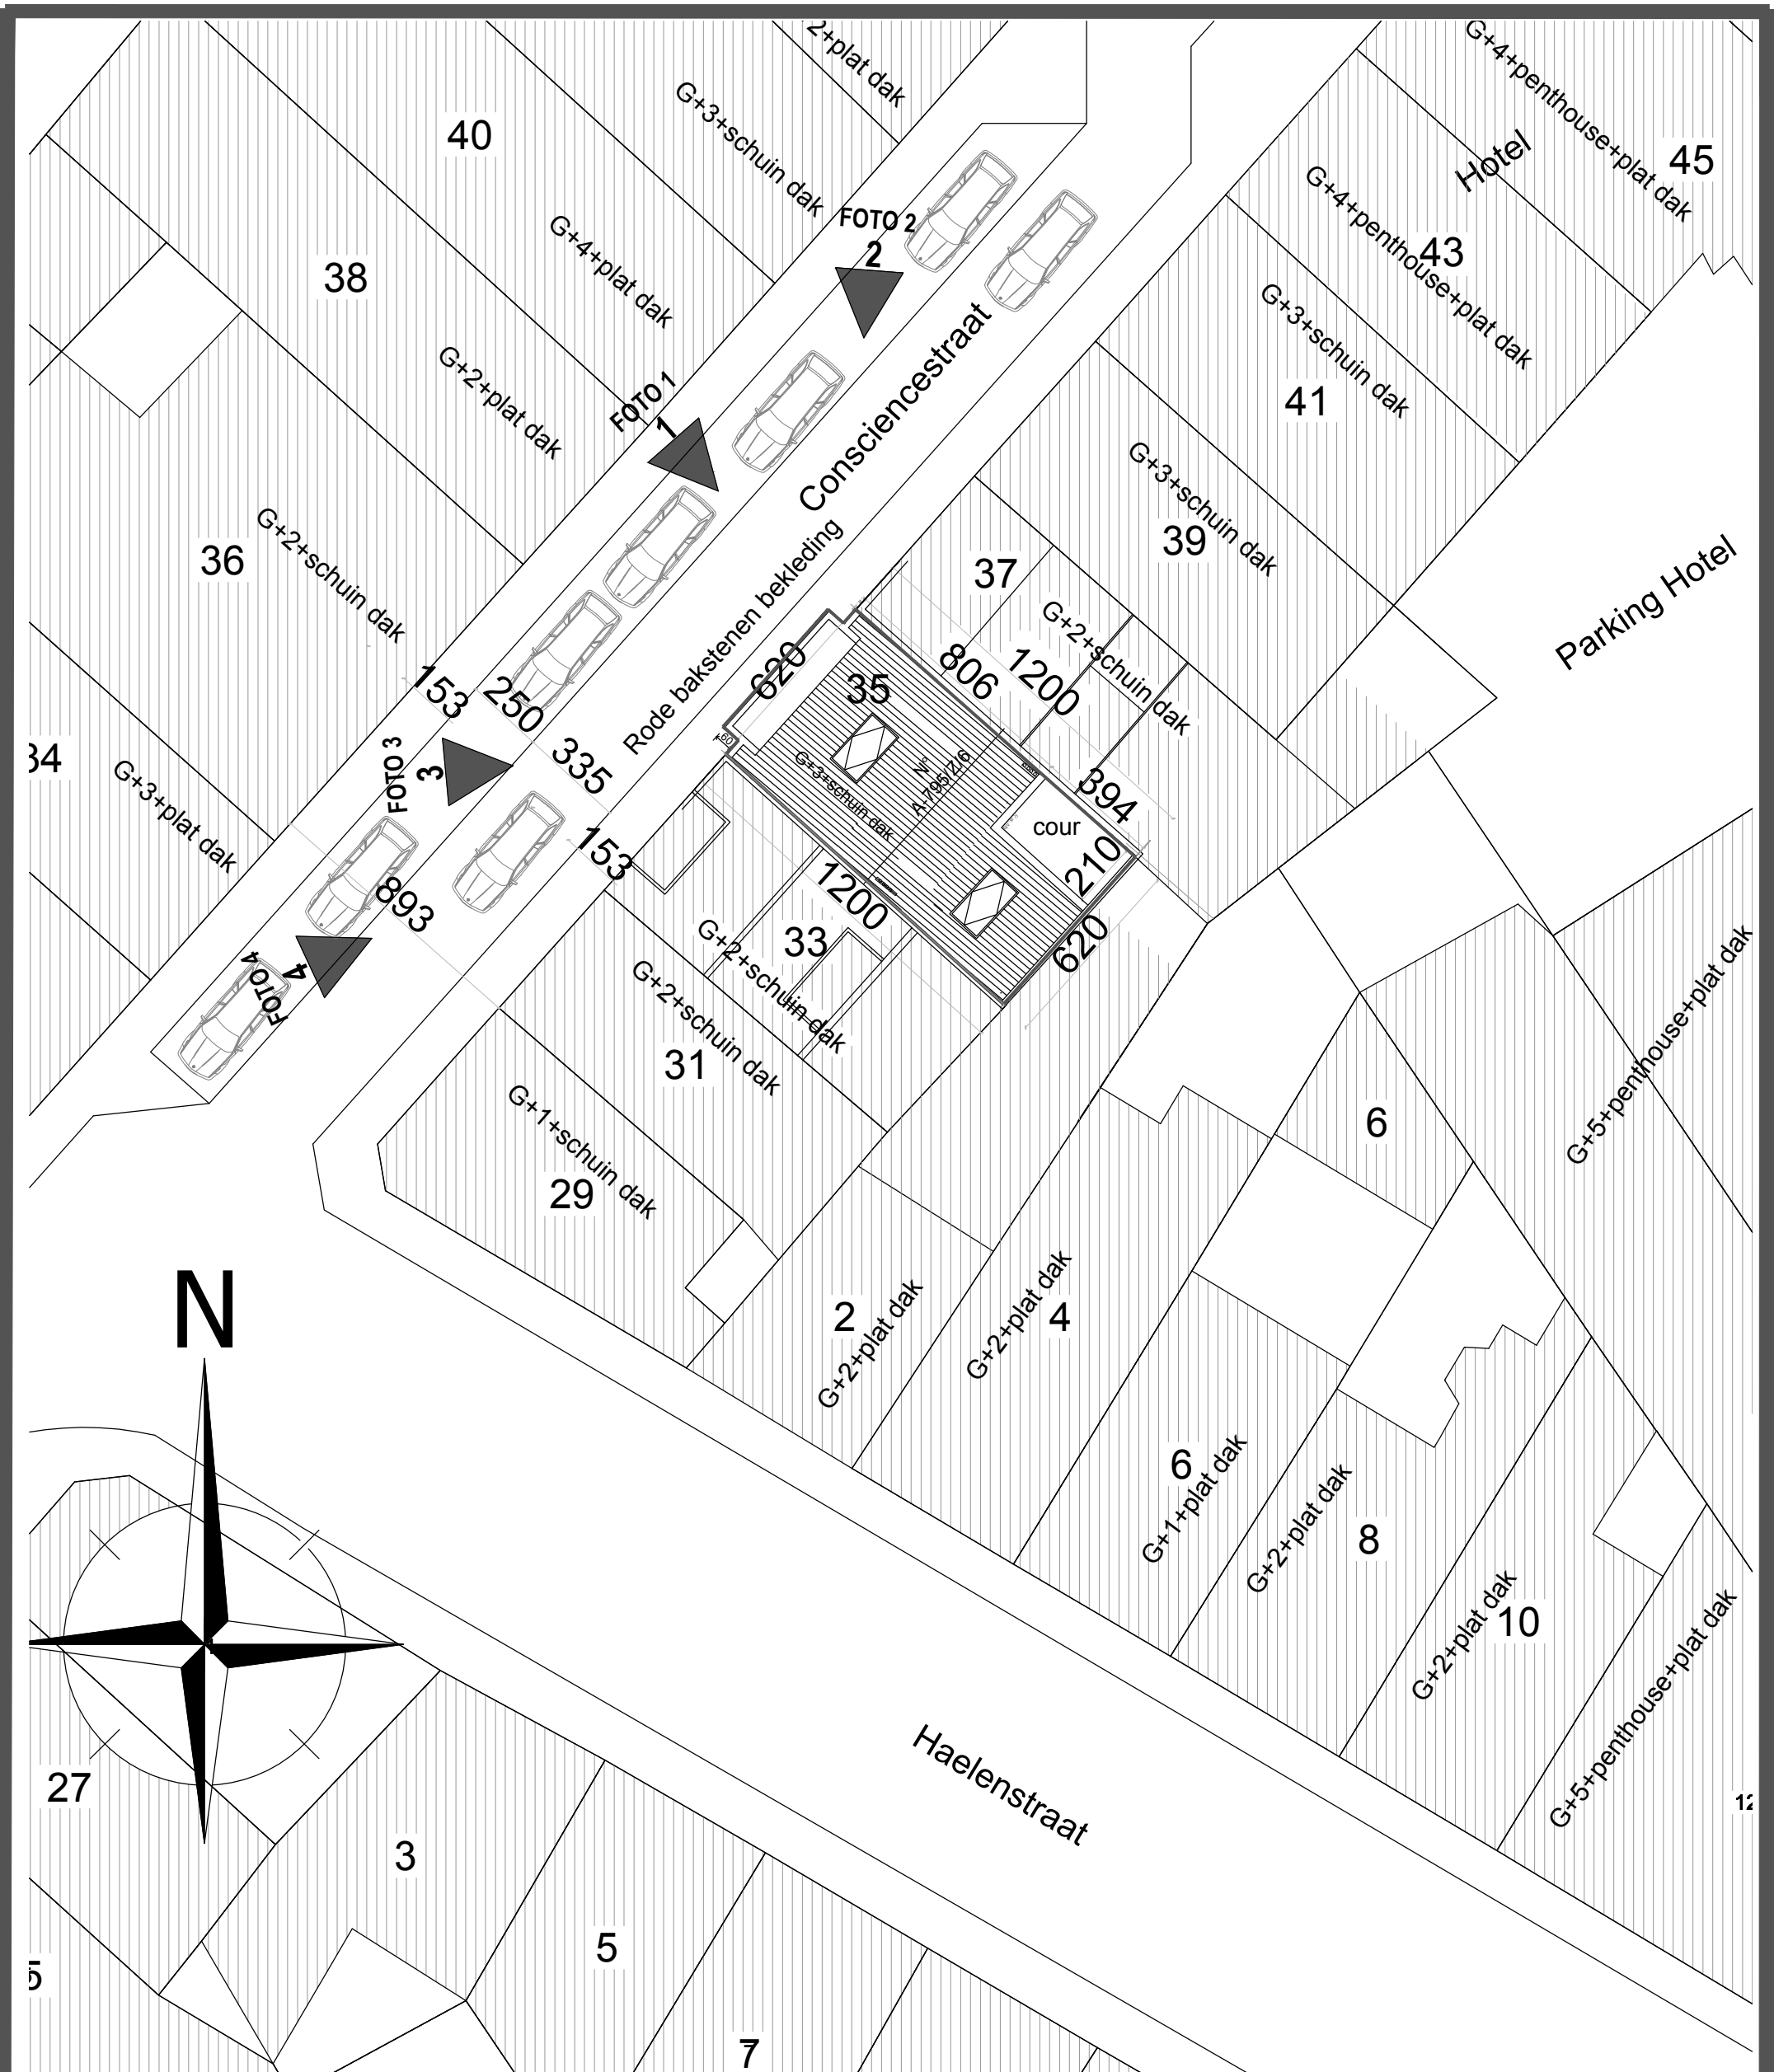

CONCIENCESTRAAT,35 BLANKENBERGE 8370
 HET BOUWEN VAN EEN NIEUW APPARTEMENTSGEBOUW
 Conciencestraat,35
 Blankenberge 8370
 Section cadastral: eerste afdeling section. A nr. 795/Z/6

PLAN:


NIEUWE TOESTAND 1/200 INPLANTING

De opdrachtgever:
 Mr.Tolisz atanaszisz
 Mr.Vrielynck Gianni
 RUE ROGIER,230
 SCHAERBEEK , 1030
 GSM: 0475.623.212

Architect 'ALZOBAL ADEL
 NIEUWELAAN ,58
 1853 STROMBEEK-BEVER - BELGIE
 Tél/Fax : 02/479 84 28 Gsm0494.05.02.04
 e.mail : alzobal@yahoo.fr

Inscrit ou tableau de l'Ordre des architectes de la province de Brabant Francophone

LEGENDE			
	Afbraak		t.p.Toezichts put
	Nieuw		c.d.Chambre de disconnexion
	Bestaand		st Sterfput
	Riolering		Riolering
Datum: 15-05-2022		Schalen:1/200	

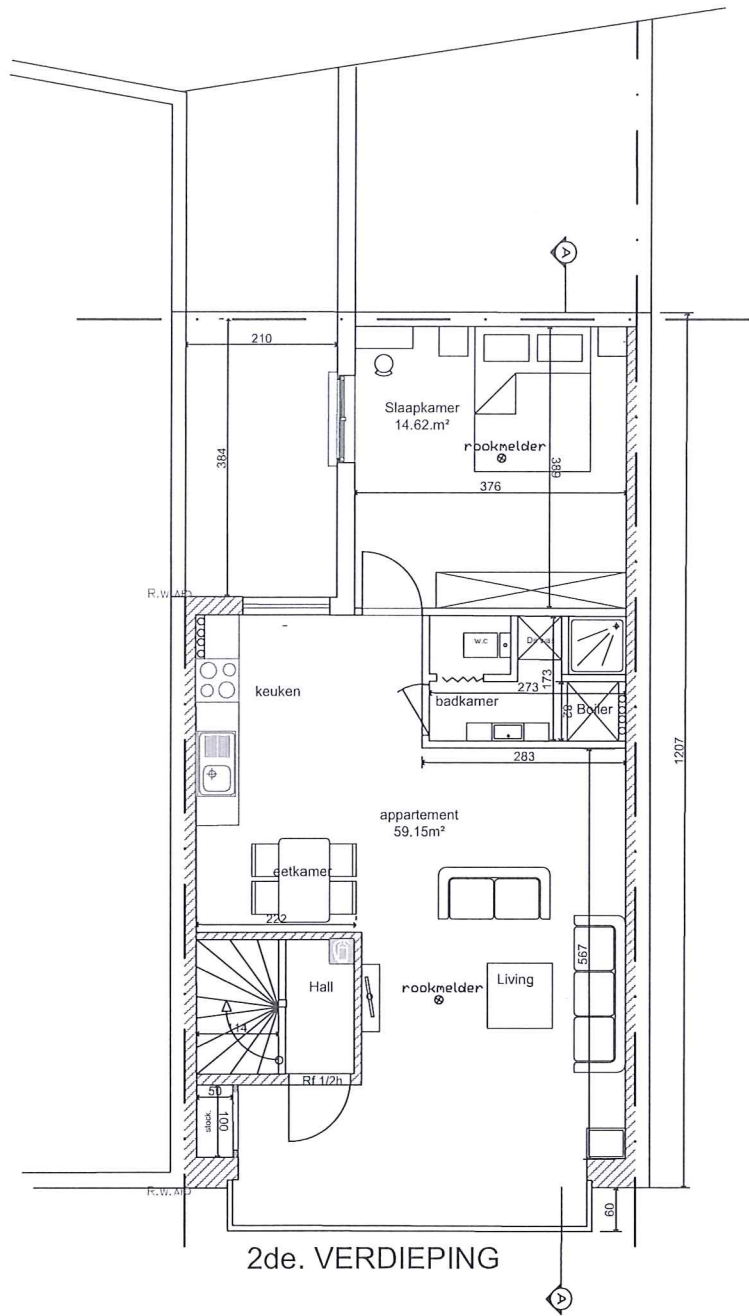

CONCIENCESTRAAT,35 BLANKENBERGE 8370
 HET BOUWEN VAN EEN NIEUW APPARTEMENTSGEBOUW
 Conciencestraat,35
 Blankenberg 8370
 Section cadastrale eerste afdeling section A nr. 795/2/6

PLAN:
 2 VERDIEPING


Architect : ALZEMA ABEL
 KIEUVELAAN 28
 1833 STROMMELZ-BEVER - BELGIË
 TEL/Fax : 02473 84 88 Email:al@alabel.be
 www.alabel.be

De opdrachtgever:
 Mr.Tolsz atanaszisz
 Mr.Vrleynck Glanno
 RUE ROGIER,230
 SCHAERBEEK , 1030
 GSM: 0475.623.212

NIEUWE TOESTAND 1/100

LEGENDE
 Afbraak Toezichts put
 Nieuw Chambre de disconnexion
 Bestaand Sterfput
 Ritolering

Datum: 05-05-2022 Schalen:1/100

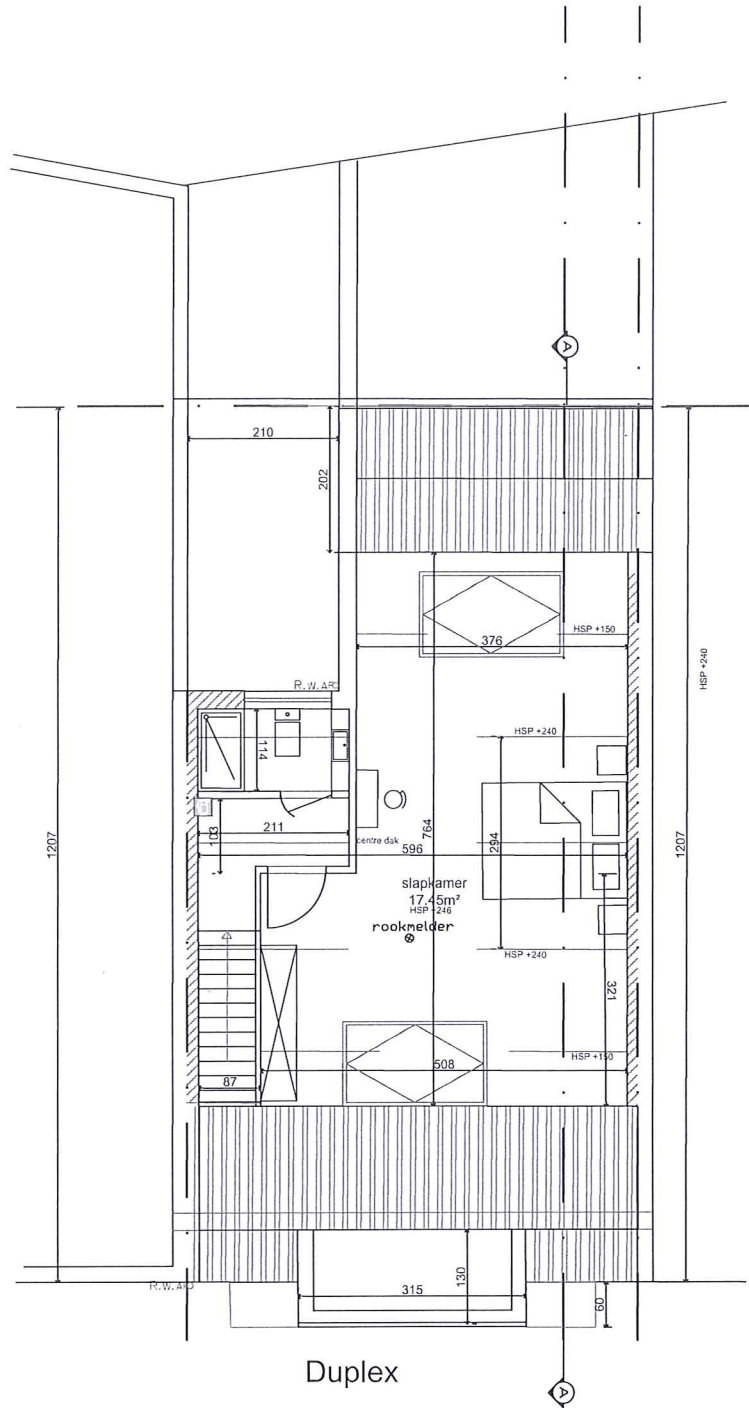

Duplex

CONCIENCESTRAAT,35 BLANKENBERGE 8370
 HET BOUWEN VAN EEN NIEUW APPARTEMENTSGEBOUW
 Conclencestraat,35
 Blankenberghe 8370
 Section cadastrale eerste afdeling section. A nr. 795/Z/6

PLAN: ONDRE DAK (duplex)

Architecte 'ALZOBAT ADEL
 NIEUVELAAN ,58
 1853 STROMBEEK-BEVER - BELGIE
 TEL/Fax : 02/479 84 28 GSM:0494.05.02.04
 e-mail : alzobad@yahoo.fr

De opdrachtgever:
 Mr. Tolisz atanaszlsz
 Mr. Vrielynck Gianni
 RUE ROGIER,230
 SCHAERBEEK , 1030
 GSM: 0475.623.212


NIEUWE TOESTAND 1/100

Inscrit au tableau de l'Ordre des architectes de la province de Brabant francophone

LEGENDE

Afbraak	Toezichts put
Nieuw	C.D. Chambre de disconnexion
Bestaand st	Sterfput
Riolering	

Datum: 05-05-2022 Schalen: 1/100

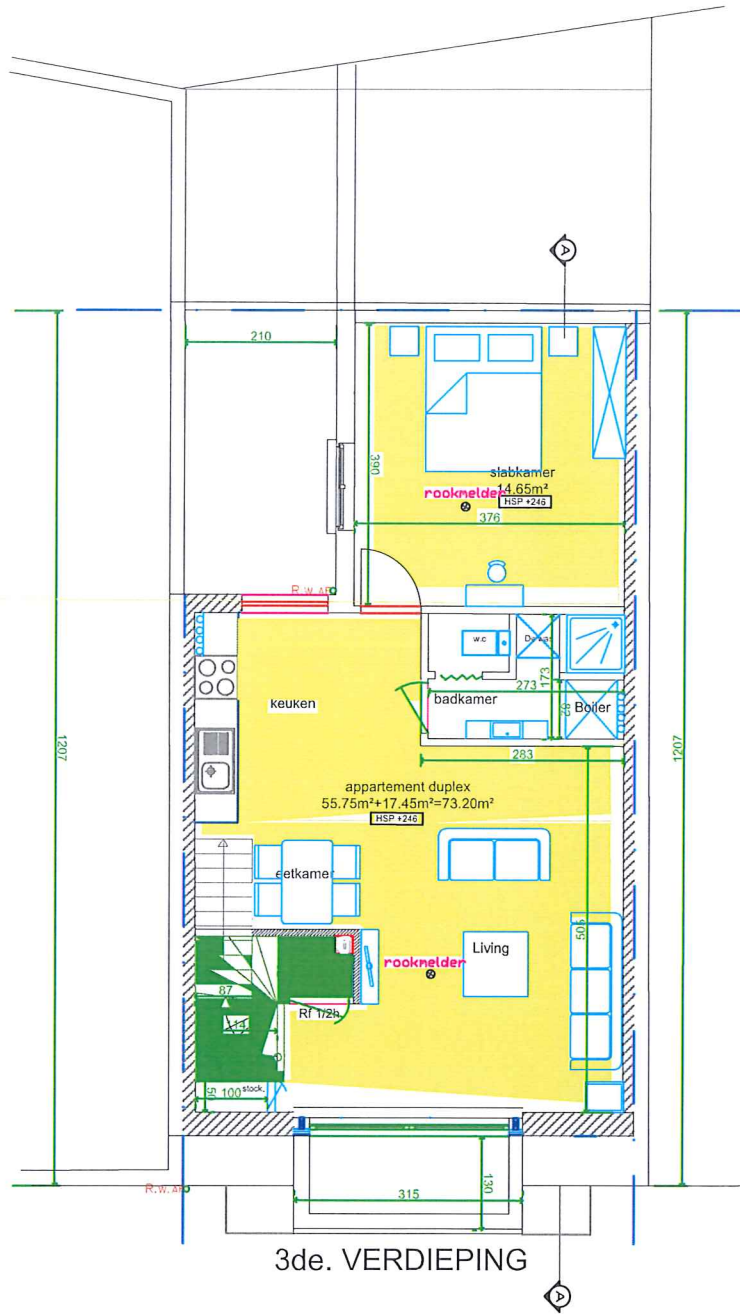

[Handwritten signature]

CONCIENCESTRAAT,35 BLANKENBERGE 8370
 HET BOUVEN VAN EEN NIEUW APPARTEMENTSGEBOUW
 Conciencestraat,35
 Blankenberge 8370
 Section cadastrale eerste afdeling section A nr. 795/Z/6

PLAN:
 3 VERDIEPING


Architect : ALIBAI ANG
 KEDARLANA JB
 1809 STINGERSSE-BOVEN - BELGIË
 TEL/FAX : 02-775 84 58 Email:alibai@alibai.be
 alibai@alibai.be
inscrit au tableau de l'Ordre des architectes de la province de Brabant-Flamand

De opdrachtgever:
 Mr.Tolsz atanaszisz
 Mr.Vrielynck Glanno
 RUE ROGIER,230
 SCHAERBEEK , 1030
 GSM: 0475.623.212

NIEUWE TOESTAND 1/100

- LEGENDE
- Afbraak
 - Nieuw
 - Bestaand
 - Riolering
 - Toezichts put
 - Chambre de disconnexion
 - Sterfput

Datum: 05-05-2022 Schalen: 1/100

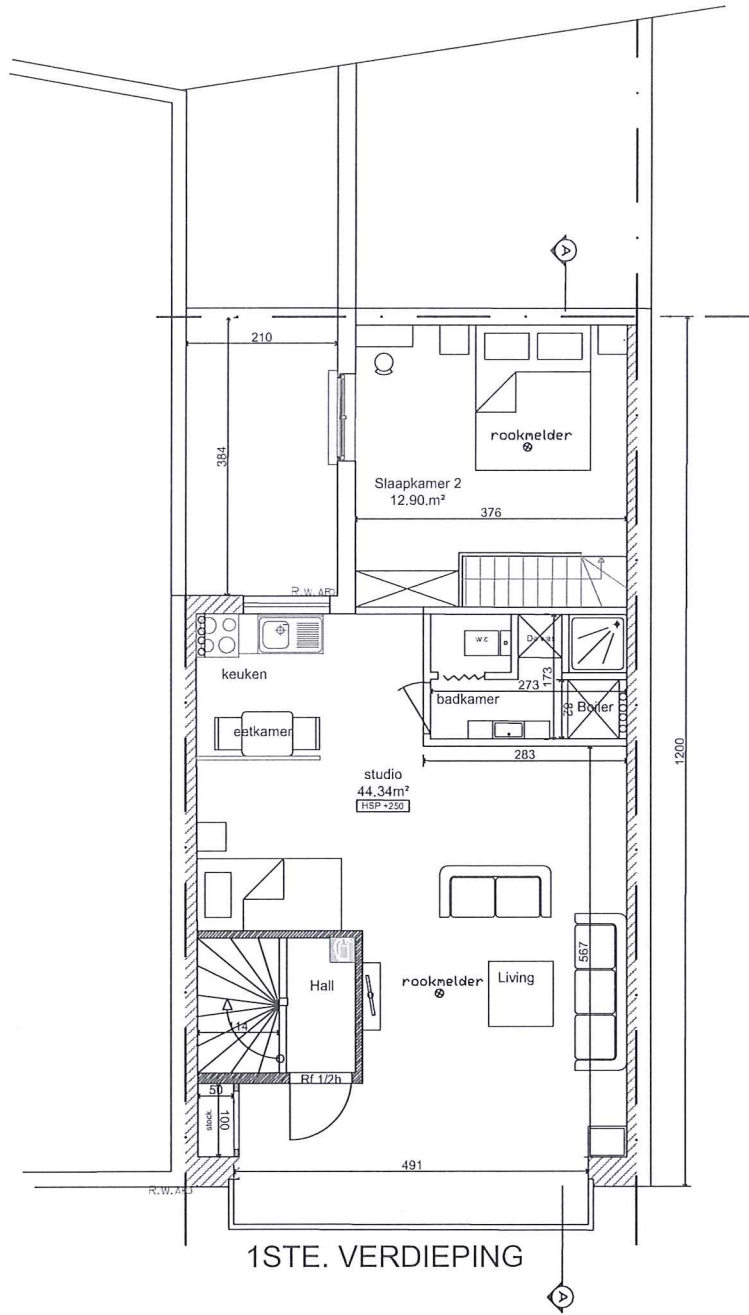

CONCIENCESTRAAT,35 BLANKENBERGE 8370
 HET BOUWEN VAN EEN NIEUW APPARTEMENTSGEBOUW
 Conclencestraat,35
 Blankenberge 8370
 Section cadastrale eerste afdeling section. A nr. 795/Z/6

PLAN: 1 VERDIEPING

Architect: ALZOBAI ADEL
 NIJLUWELAAN 58
 1953 STRIJBEEK-BEVER - BELGIE
 Tél/fax: +32/479 84 28 E-mail: alzobai@yahoo.fr
 Inscrit au tableau de l'Ordre des architectes de la province de Brabant francophone

De opdrachtgever:
 Mr. Tolsz atanaszisz
 Mr. Vrielynck Gianni
 RUE ROGIER,230
 SCHAERBEEK , 1030
 GSM: 0475.623.212

NIEUWE TOESTAND 1/100

LEGENDE
 Afbraak Toezichts put
 Nieuw Chambre de disconnexion
 Bestaand Sterfput Rolering
 Datum: 05-05-2022 Schalen: 1/100