


HALFDREEF BEVEREN-WAAS

3/05/2023

WONING 1_INPLANTING

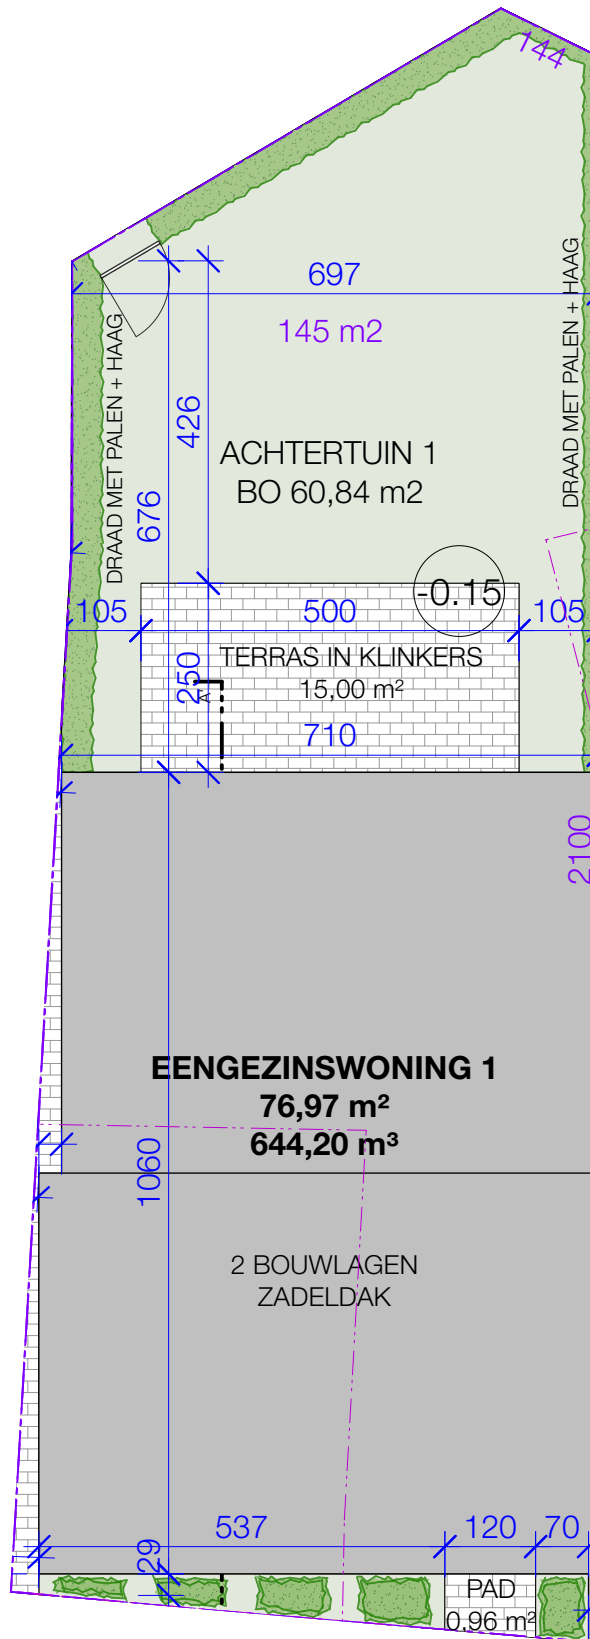


Alle afmetingen zijn informatief.
Constructieve wijzigingen van de plannen onder voorbehoud van studie IR stabiliteit en studie IR technieken.
Het voorgestelde meubilair is louter illustratief en niet bindend. De plannen mogen niet gekopieerd/hergebruikt worden.

HALFDREEF BEVEREN-WAAS

3/05/2023

WONING 1_GELIJKVLOERS

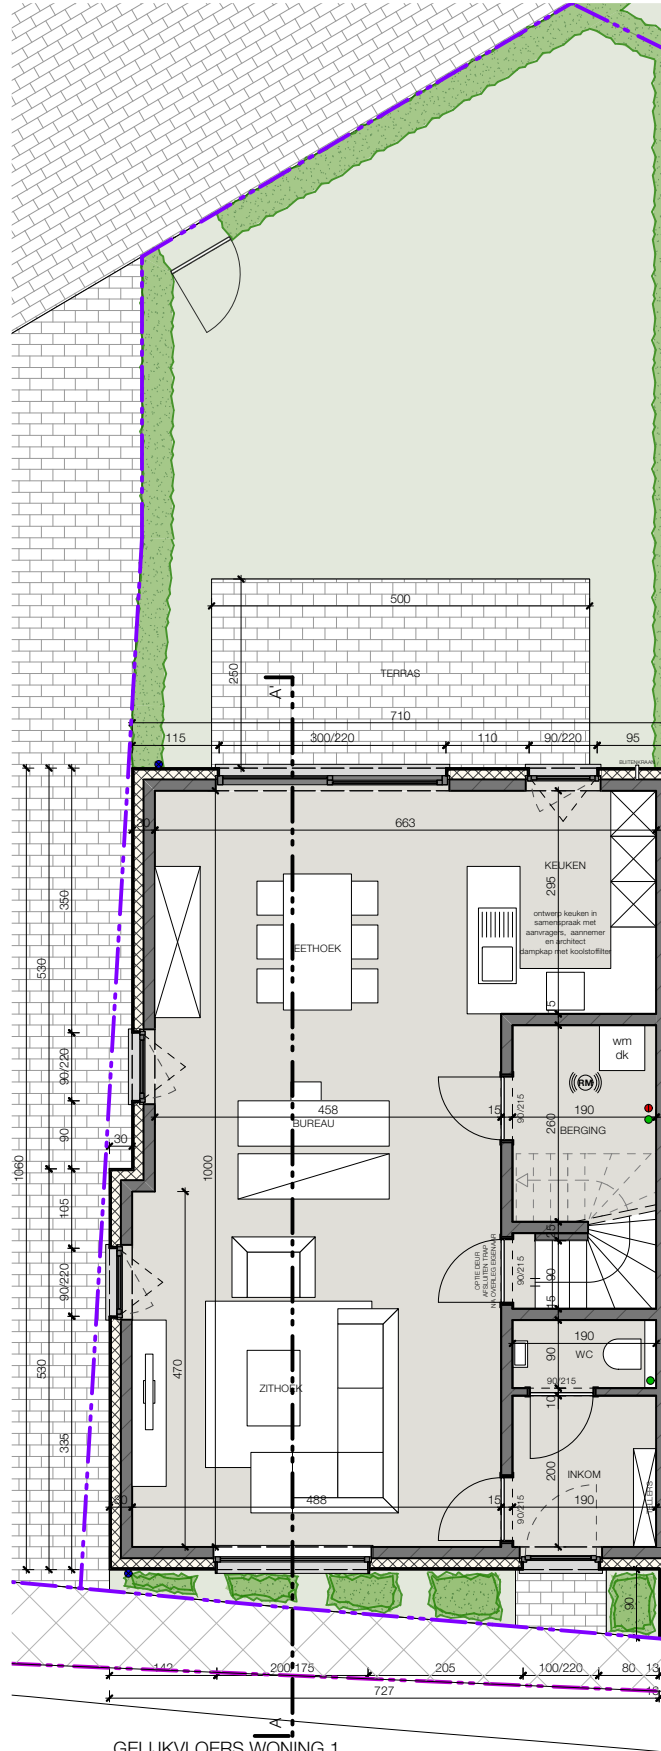

GELIJKVLOERS WONING 1
Bruto: 76,97 m²

0 1 5 M




Alle afmetingen zijn informatief.
Constructieve wijzigingen van de plannen onder voorbehoud van studie IR stabiliteit en studie IR technieken.
Het voorgestelde meubilair is louter illustratief en niet bindend. De plannen mogen niet gekopieerd/hergebruikt worden.

HALFDREEF BEVEREN-WAAS

3/05/2023

WONING 1_VERDIEPING +1

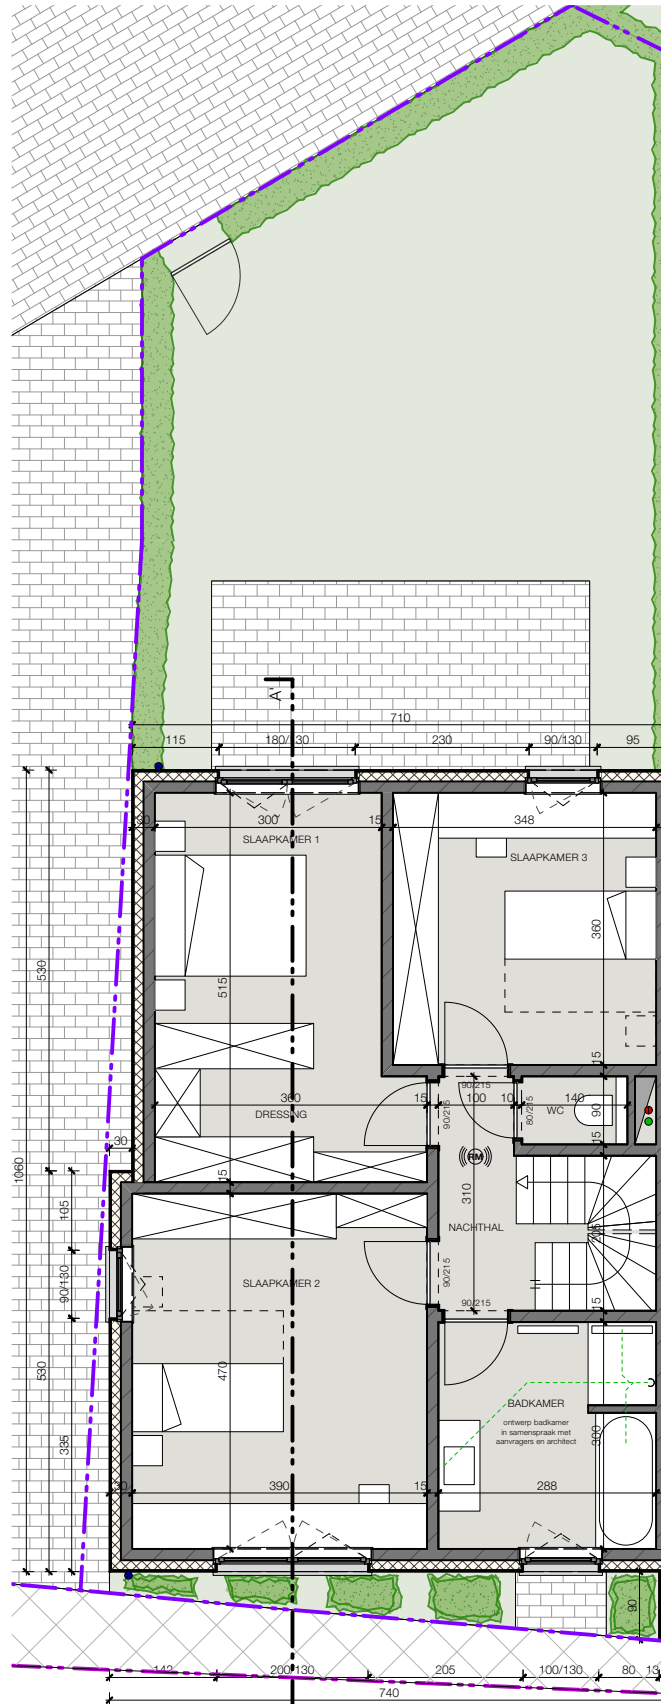

1° VERDIEPING WONING 1
Bruto: 76,97 m²

0 1 5 M



Alle afmetingen zijn informatief.
Constructieve wijzigingen van de plannen onder voorbehoud van studie IR stabiliteit en studie IR technieken.
Het voorgestelde meubilair is louter illustratief en niet bindend. De plannen mogen niet gekopieerd/hergebruikt worden.




www.we-architects.be
03 / 707 08 18

WE
ARCHITECTS

HALFDREEF BEVEREN-WAAS

3/05/2023

WONING 1_VERDIEPING +2

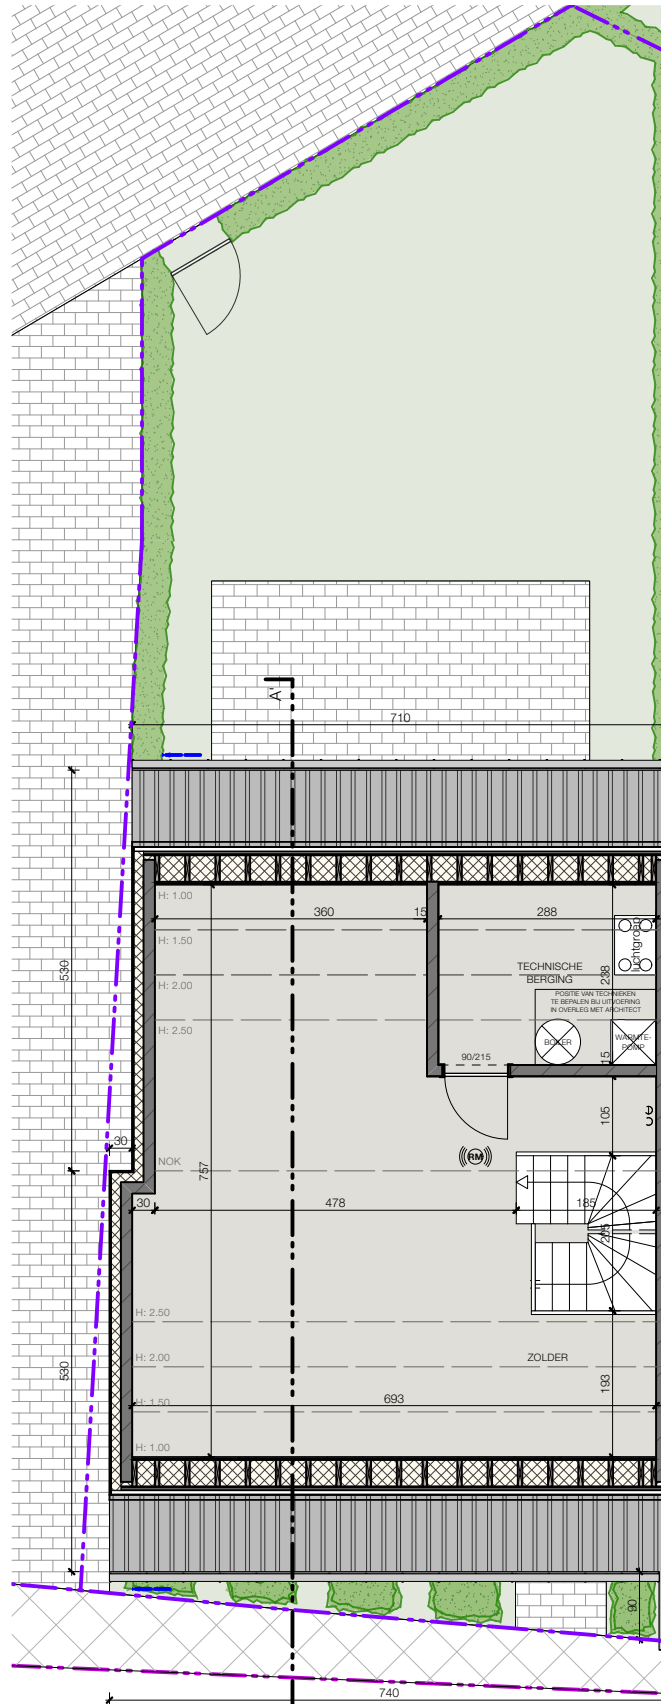

2° VERDIEPING WONING 1
Bruto: 63,12 m2




Alle afmetingen zijn informatief.
Constructieve wijzigingen van de plannen onder voorbehoud van studie IR stabiliteit en studie IR technieken.
Het voorgestelde meubilair is louter illustratief en niet bindend. De plannen mogen niet gekopieerd/hergebruikt worden.

HALFDREEF BEVEREN-WAAS

3/05/2023

WONING 1_VOORGEVEL

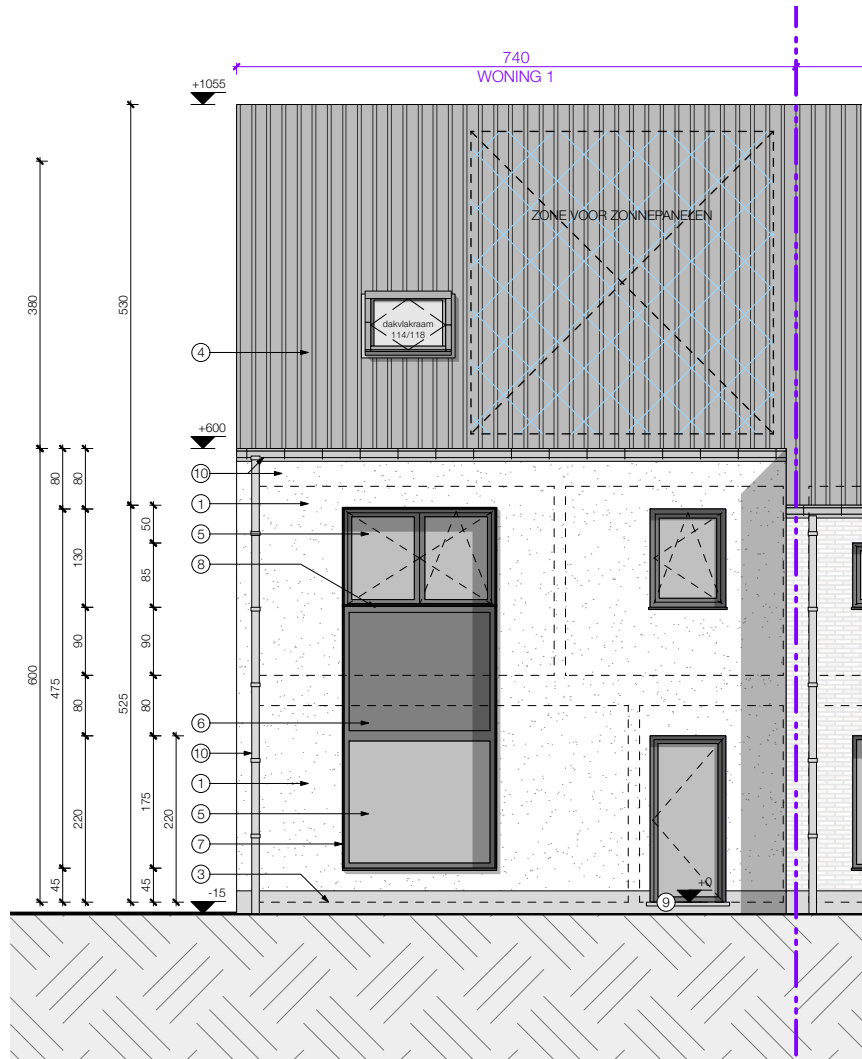

HALFDREEF BEVEREN-WAAS

3/05/2023


WONING 1_ACHTERGEVEL



HALFDREEF BEVEREN-WAAS

3/05/2023

WONING 1_ZIJGEVEL

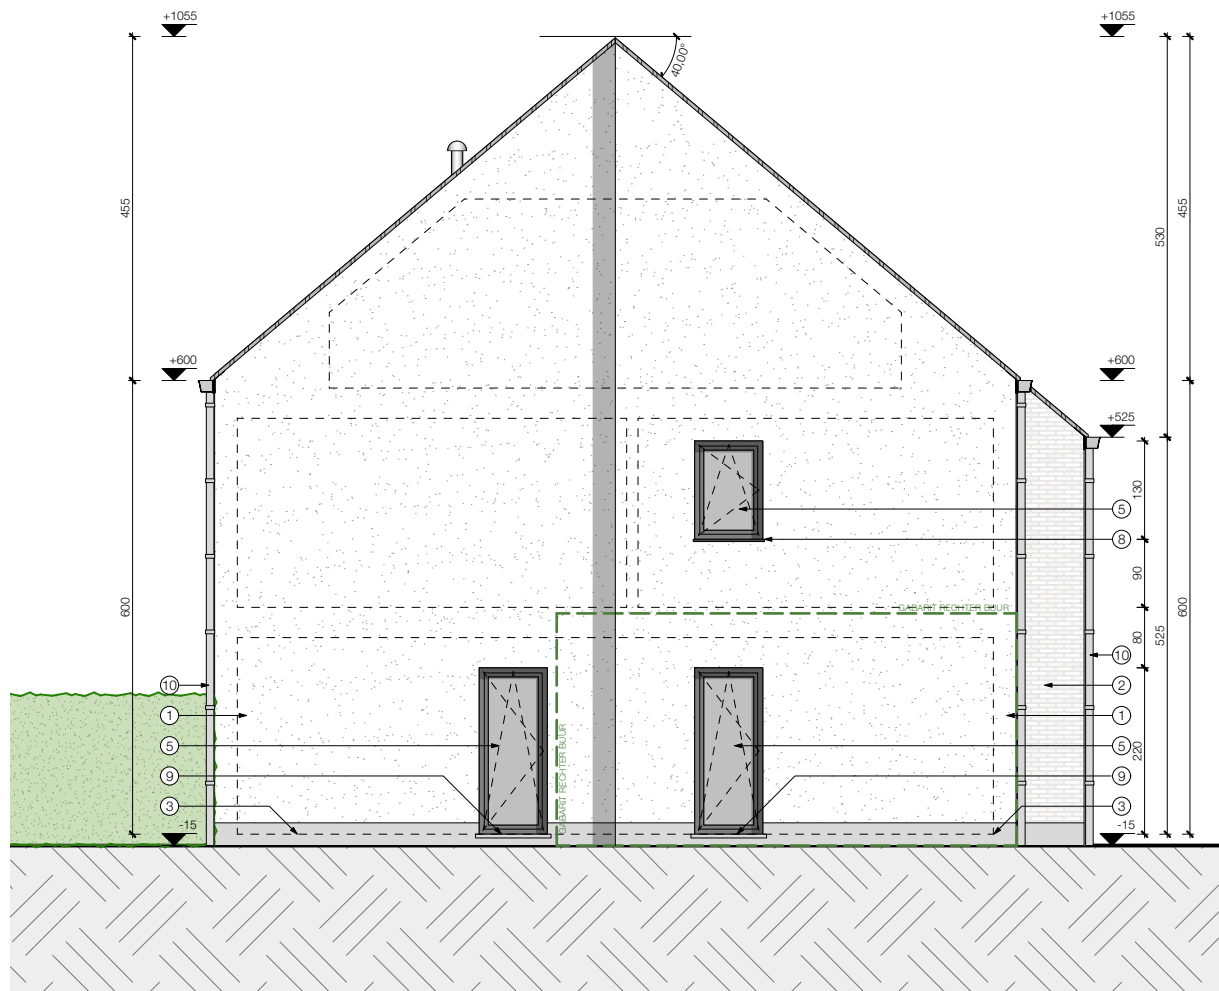

Alle afmetingen zijn informatief.
Constructieve wijzigingen van de plannen onder voorbehoud van studie IR stabiliteit en studie IR technieken.
Het voorgestelde meubilair is louter illustratief en niet bindend. De plannen mogen niet gekopieerd/hergebruikt worden.

HALFDREEF BEVEREN-WAAS

3/05/2023

WONING 1_DOORSNEDE

