

Fundering

100cm - schaal 1/50

A R C H I T E K T E N B U R O
D E V E N T E R




oppervlakte terrein 141 m² < 250 m²
regenwaterput 5.000 L
+ mangat 60/60

aftappunt: 3x wc/ 2x dienstkraan

dakopp: 75,70 m²

de tuin wordt maximaal groen voorzien, eventuele
waterdoorlatende verharding / terrassen (<40 m²,
worden niet aangesloten op de riolering, maar wateren
rechtstreeks af in de tuin, infiltratie op eigen terrein

ondergronds infiltratiebed
minimum inhoud 0 L / min opp. 0m²
geplande inhoud ca.800 L/ zijdelingse opp.2,88 m²
2x infiltratiekragen 120 cm x 60 cm x 60 cm
omwikkeld in geotextiel

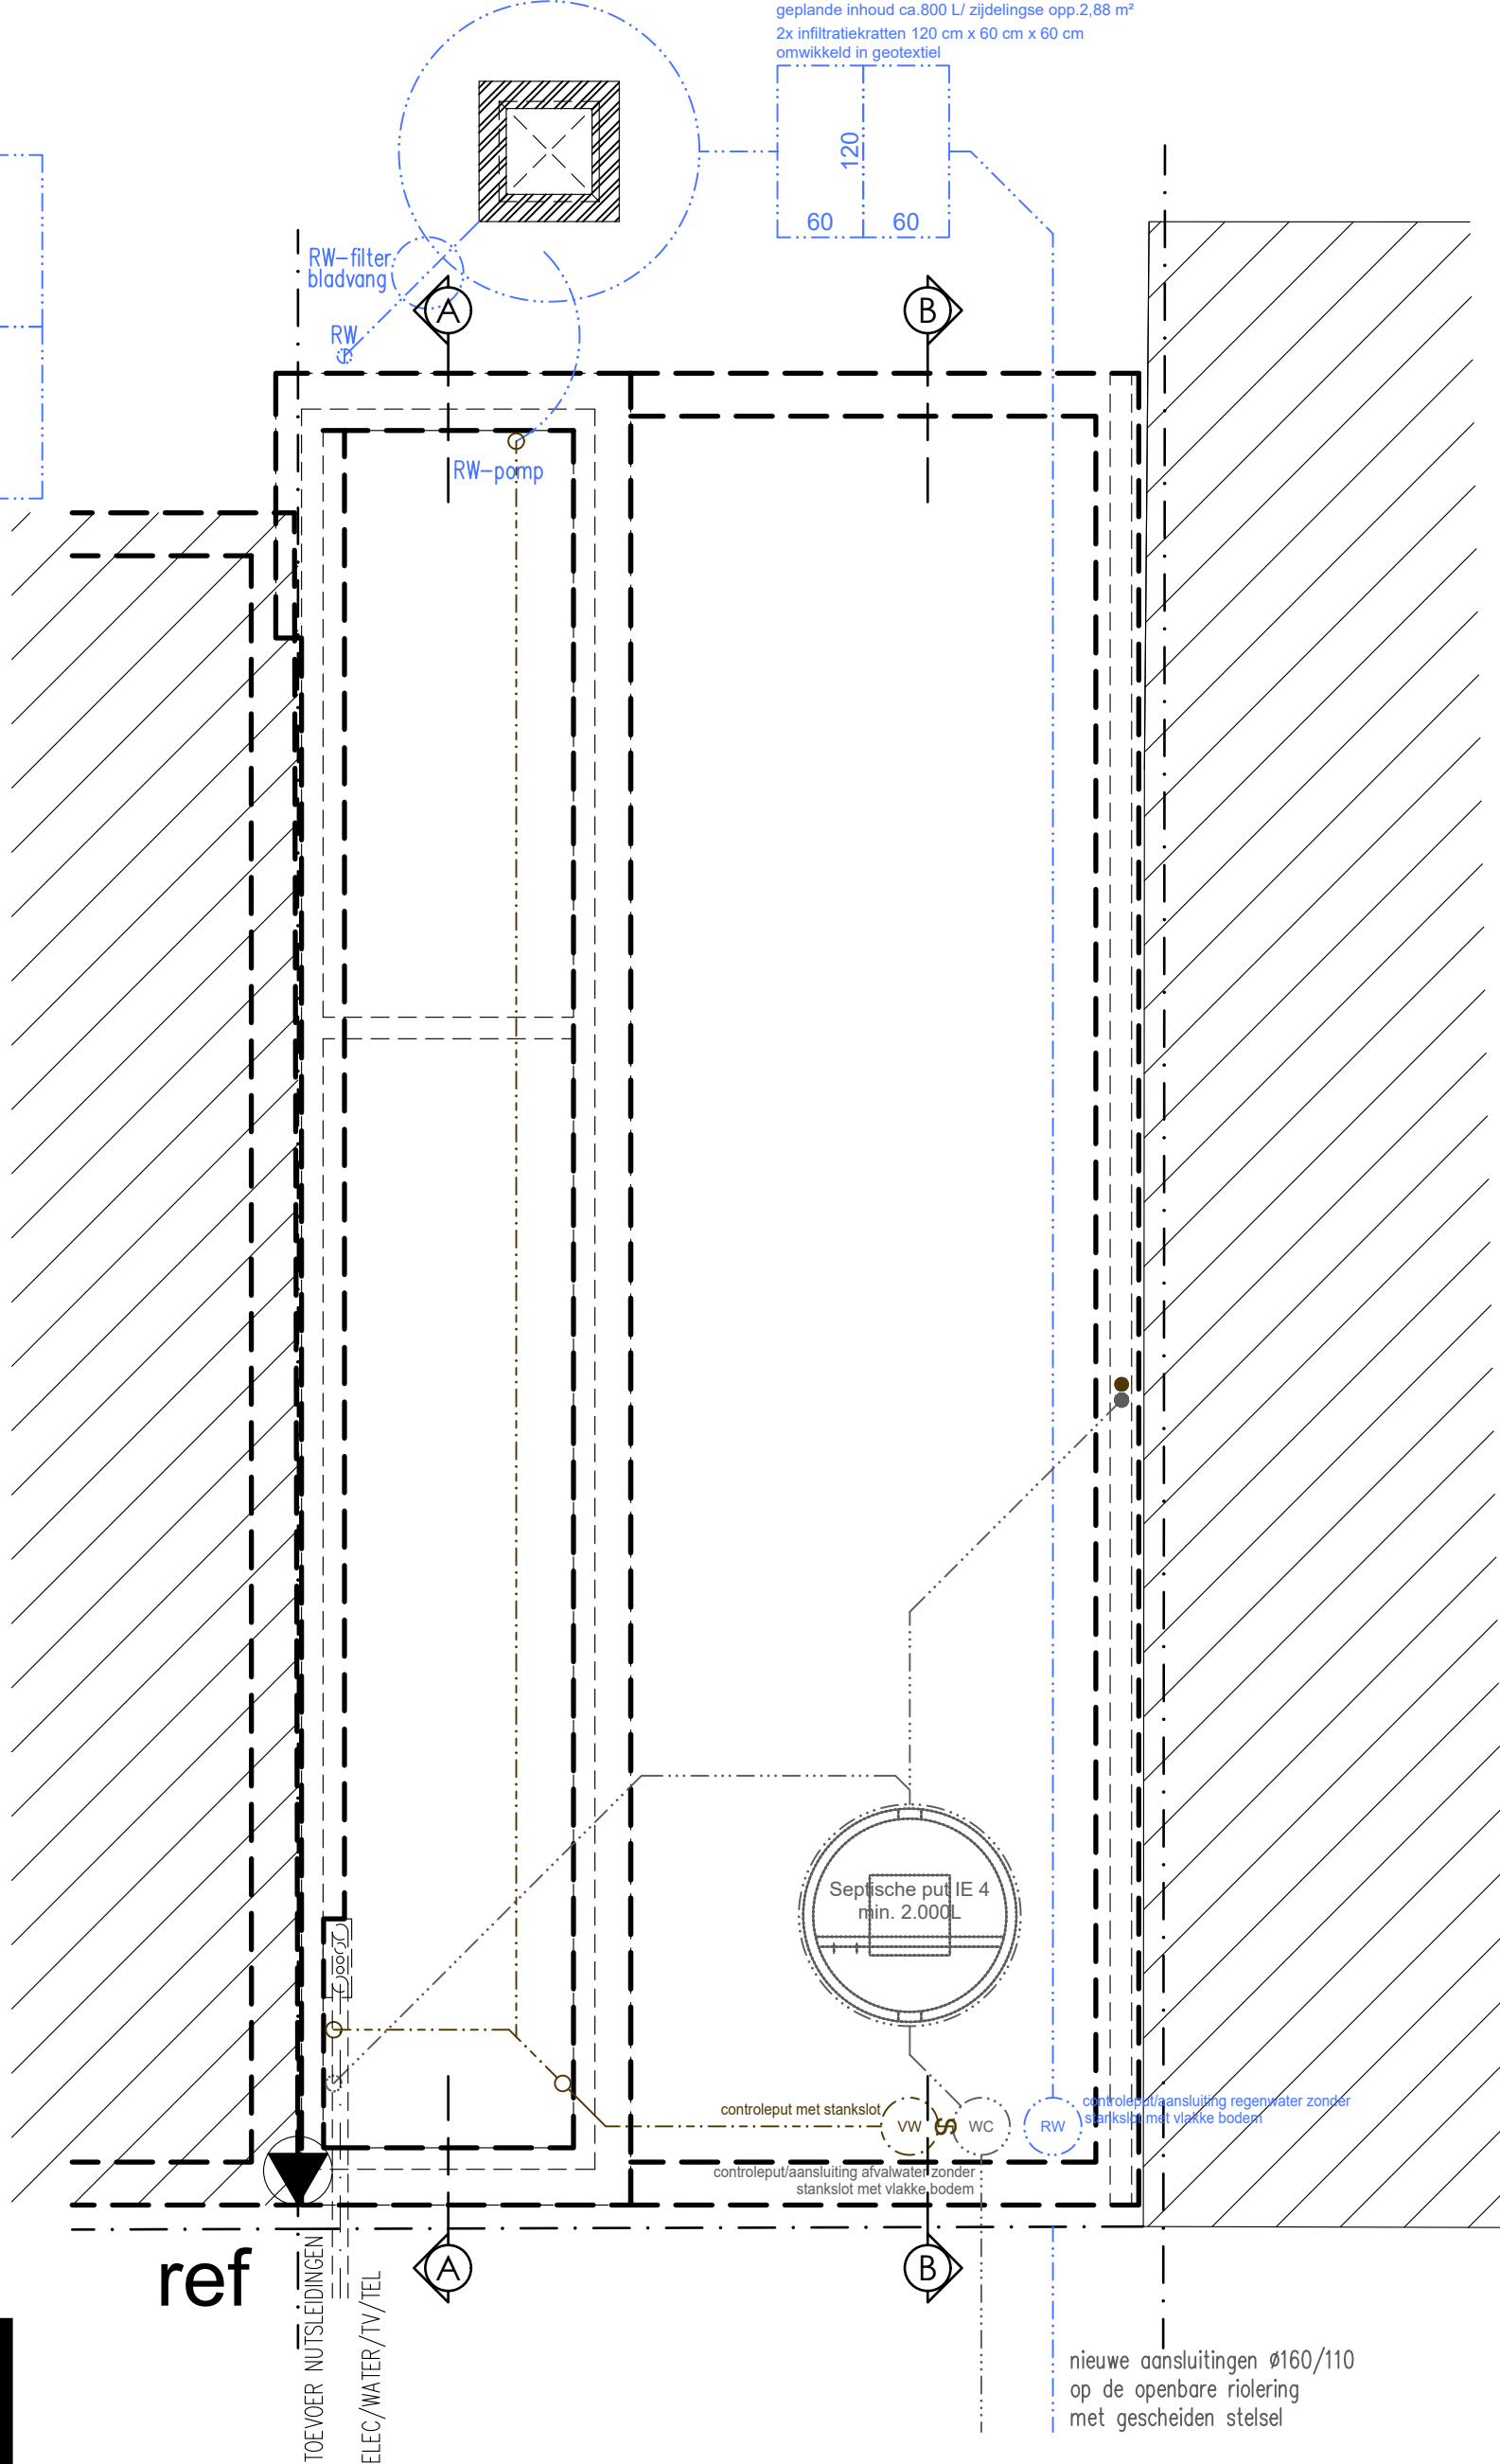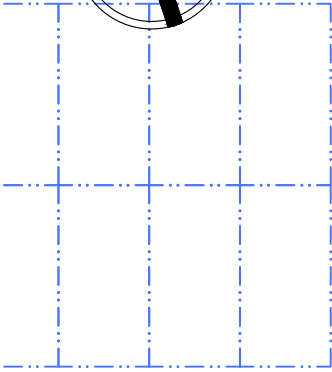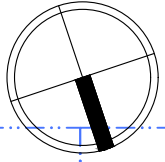

-1