NIEUWE TOESTAND

PLAN GELIJKVLOERS
SCHAAL 1/50

CONCEPT

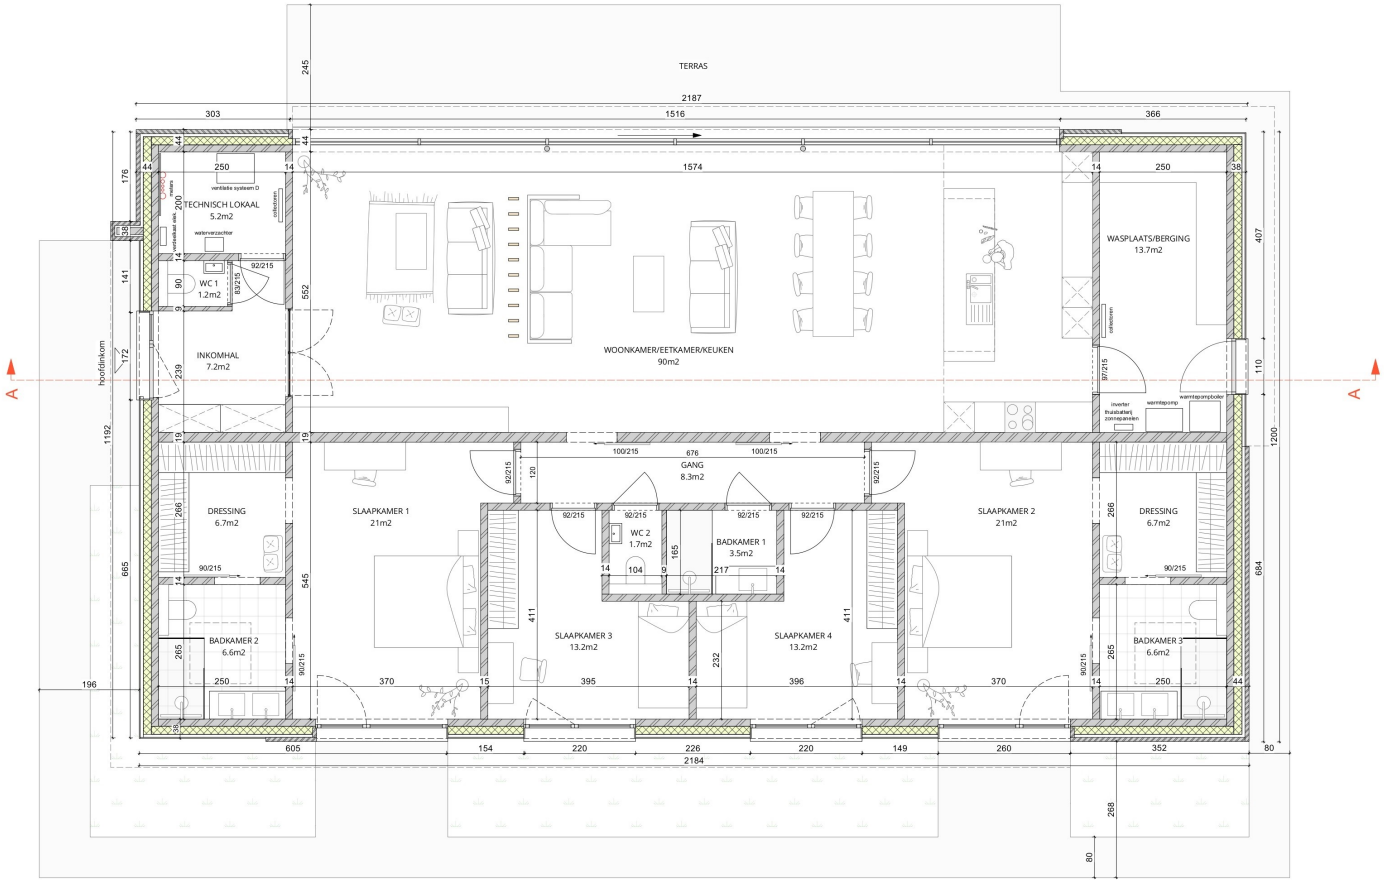

ARCHITECT BESTUURDER

STABILITEIT

.....

OPDRACHTGEVER

PROJECT **BOUWEN VAN EEN WONING**

BOUWPLAATS

VELDSTRAAT 8B, 3078 KORTENBERG
4de afdeling, Everberg, Sectie C nummer 139L3 & 139E4

PLAN **PLAN GELIJKVLOERS - NIEUWE TOESTAND**

WIJZIGINGEN

FASE	BA
SCHAAL	1/50
DATUM	24-12-2022

CIKU
3