INPLANTINGSPLAN

schaal 1/500

sectie C
nummer 65/T

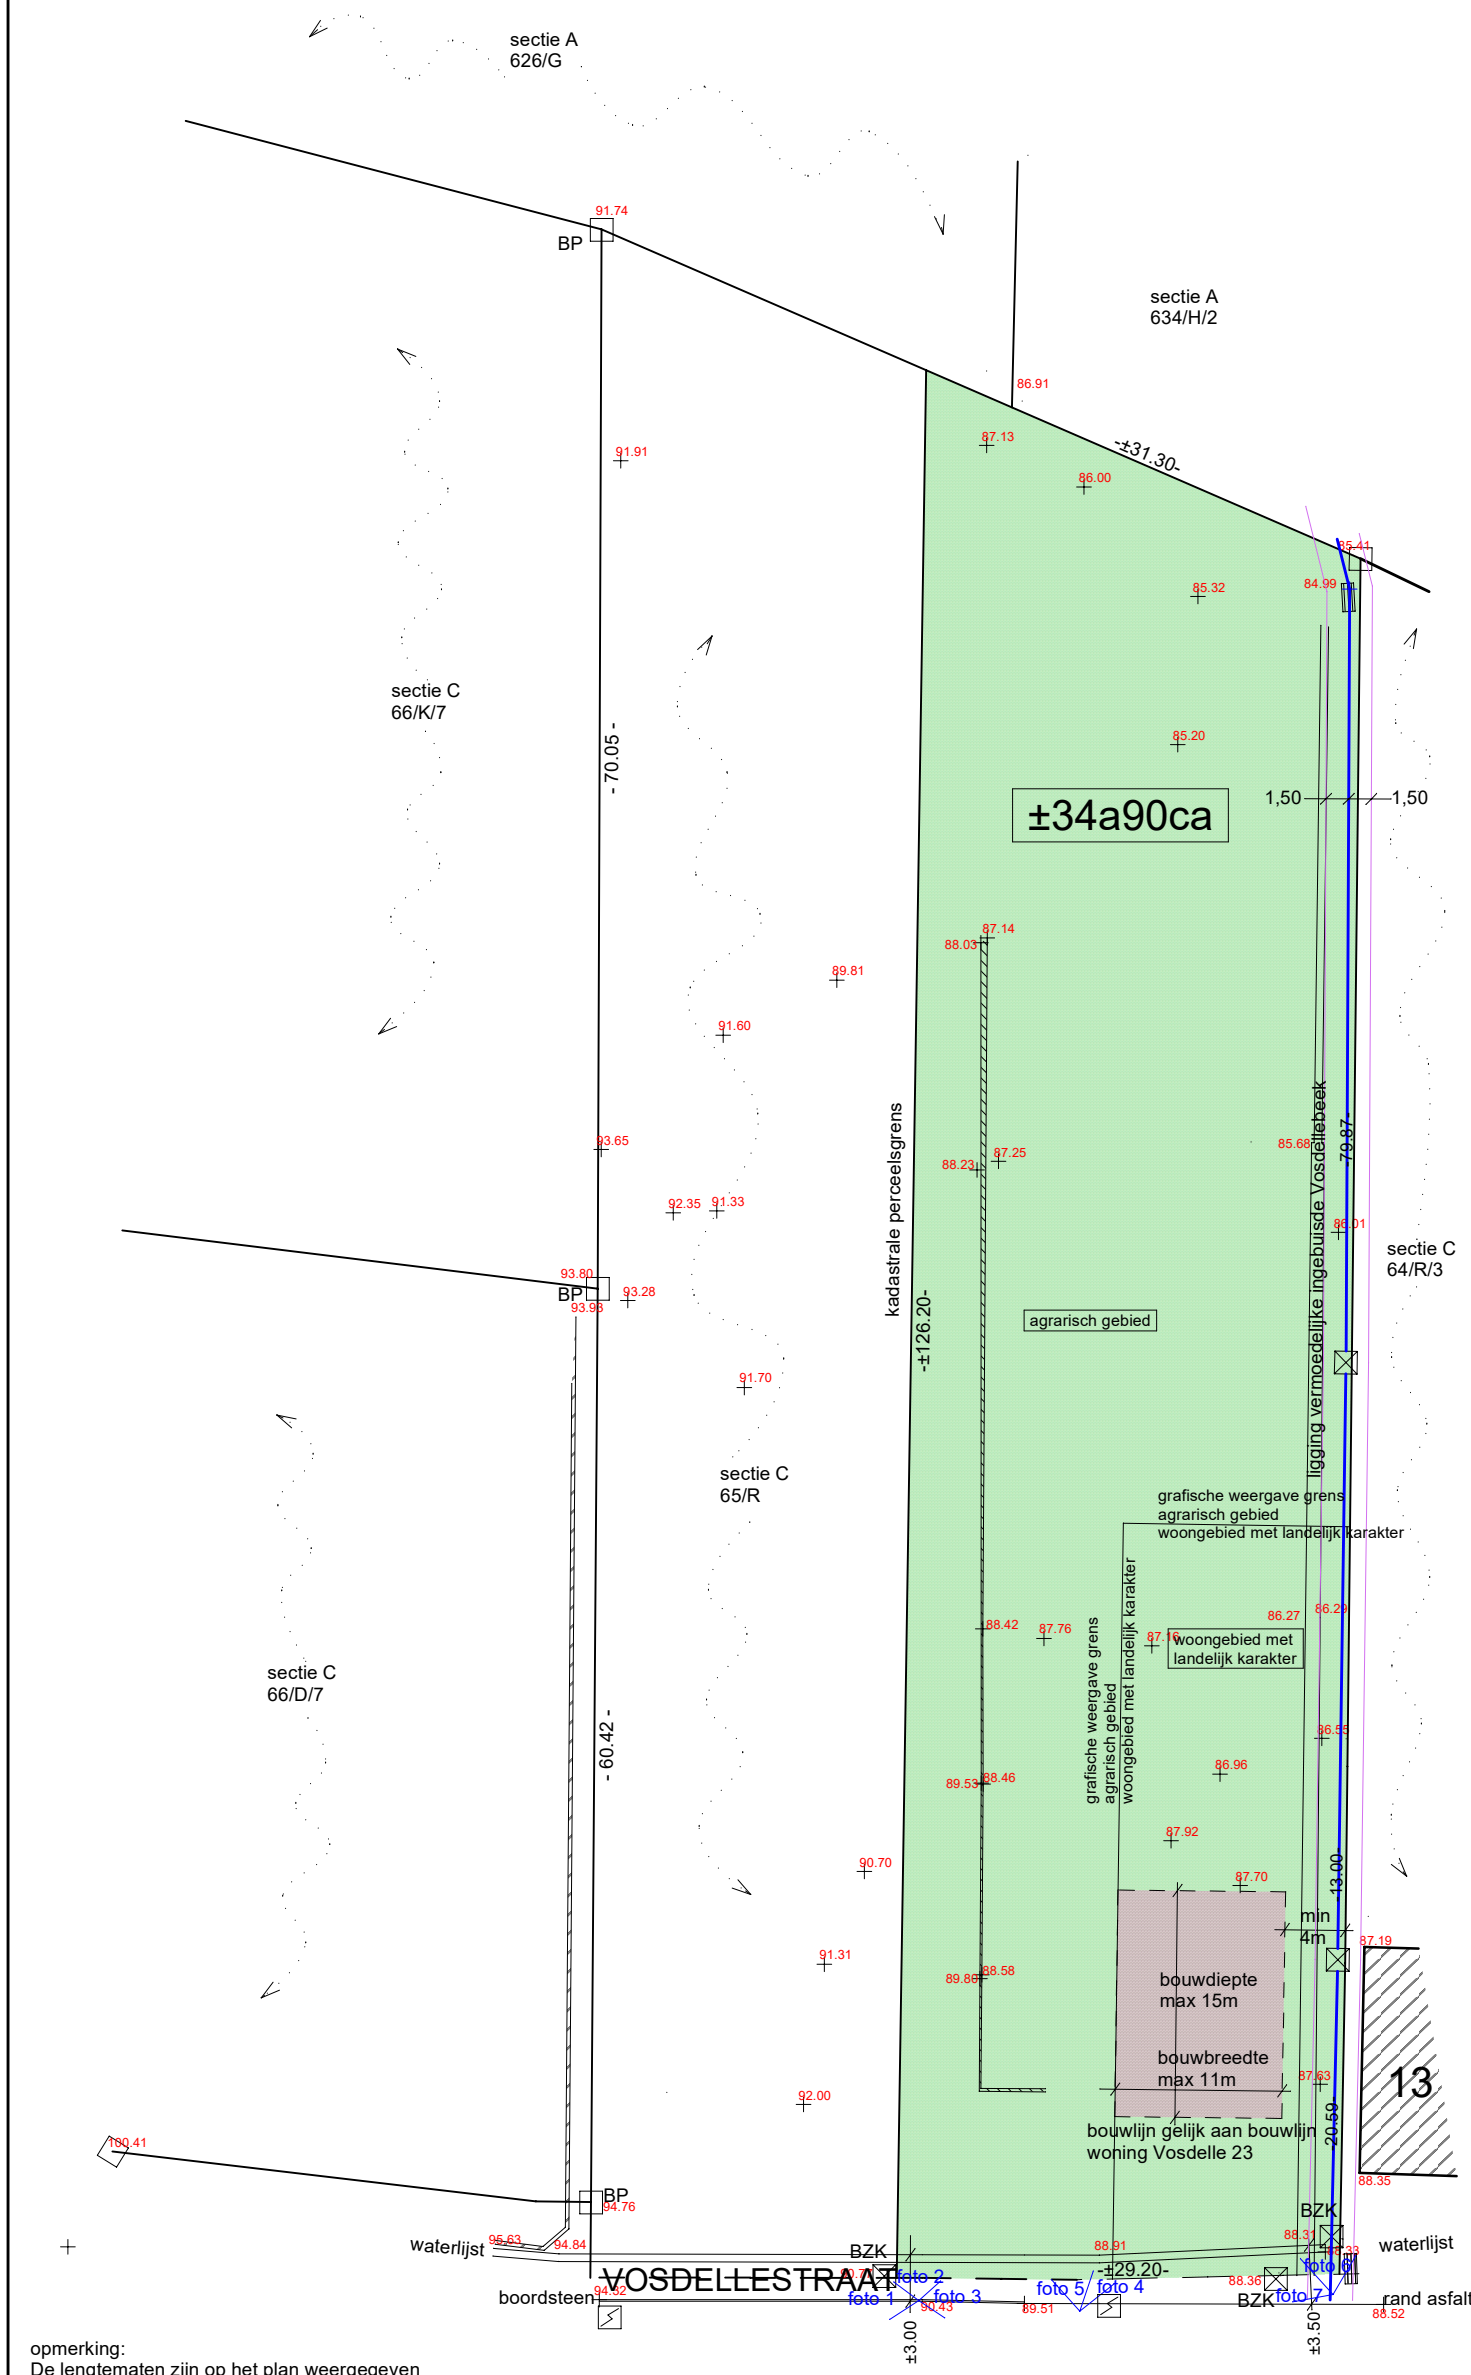

opmerking:
De lengtematen zijn op het plan weergegeven met een nauwkeurigheid van 10 cm

De oppervlaktematen zijn afgerond op 10ca

De juiste maten zullen bepaald worden door definitieve opmeting en afpaling

Dit plan kan op geen enkele wijze gebruikt worden als metingsplan

aangepast ontwerp 14/03/2023
Ludo Vanherentals lan 06/1234

legende

- ontworpen maximum inplanting
- perceel
- as wegverharding
- BP Bestaande grenspaal
- Elektriciteitspaal
- BZK Bezoekkamer
- 100.00 hoogtemaat
- waterslikker
- muur
- aslijn openbare riolering
- erfdientsbaarheid langs riolering, totale breedte 3m