


gemeente HOEILAART  
sectie C  
nummers 65/T - PERCEEL A  
65/R - PERCEEL B  
Planreferentienummer 23033-10704

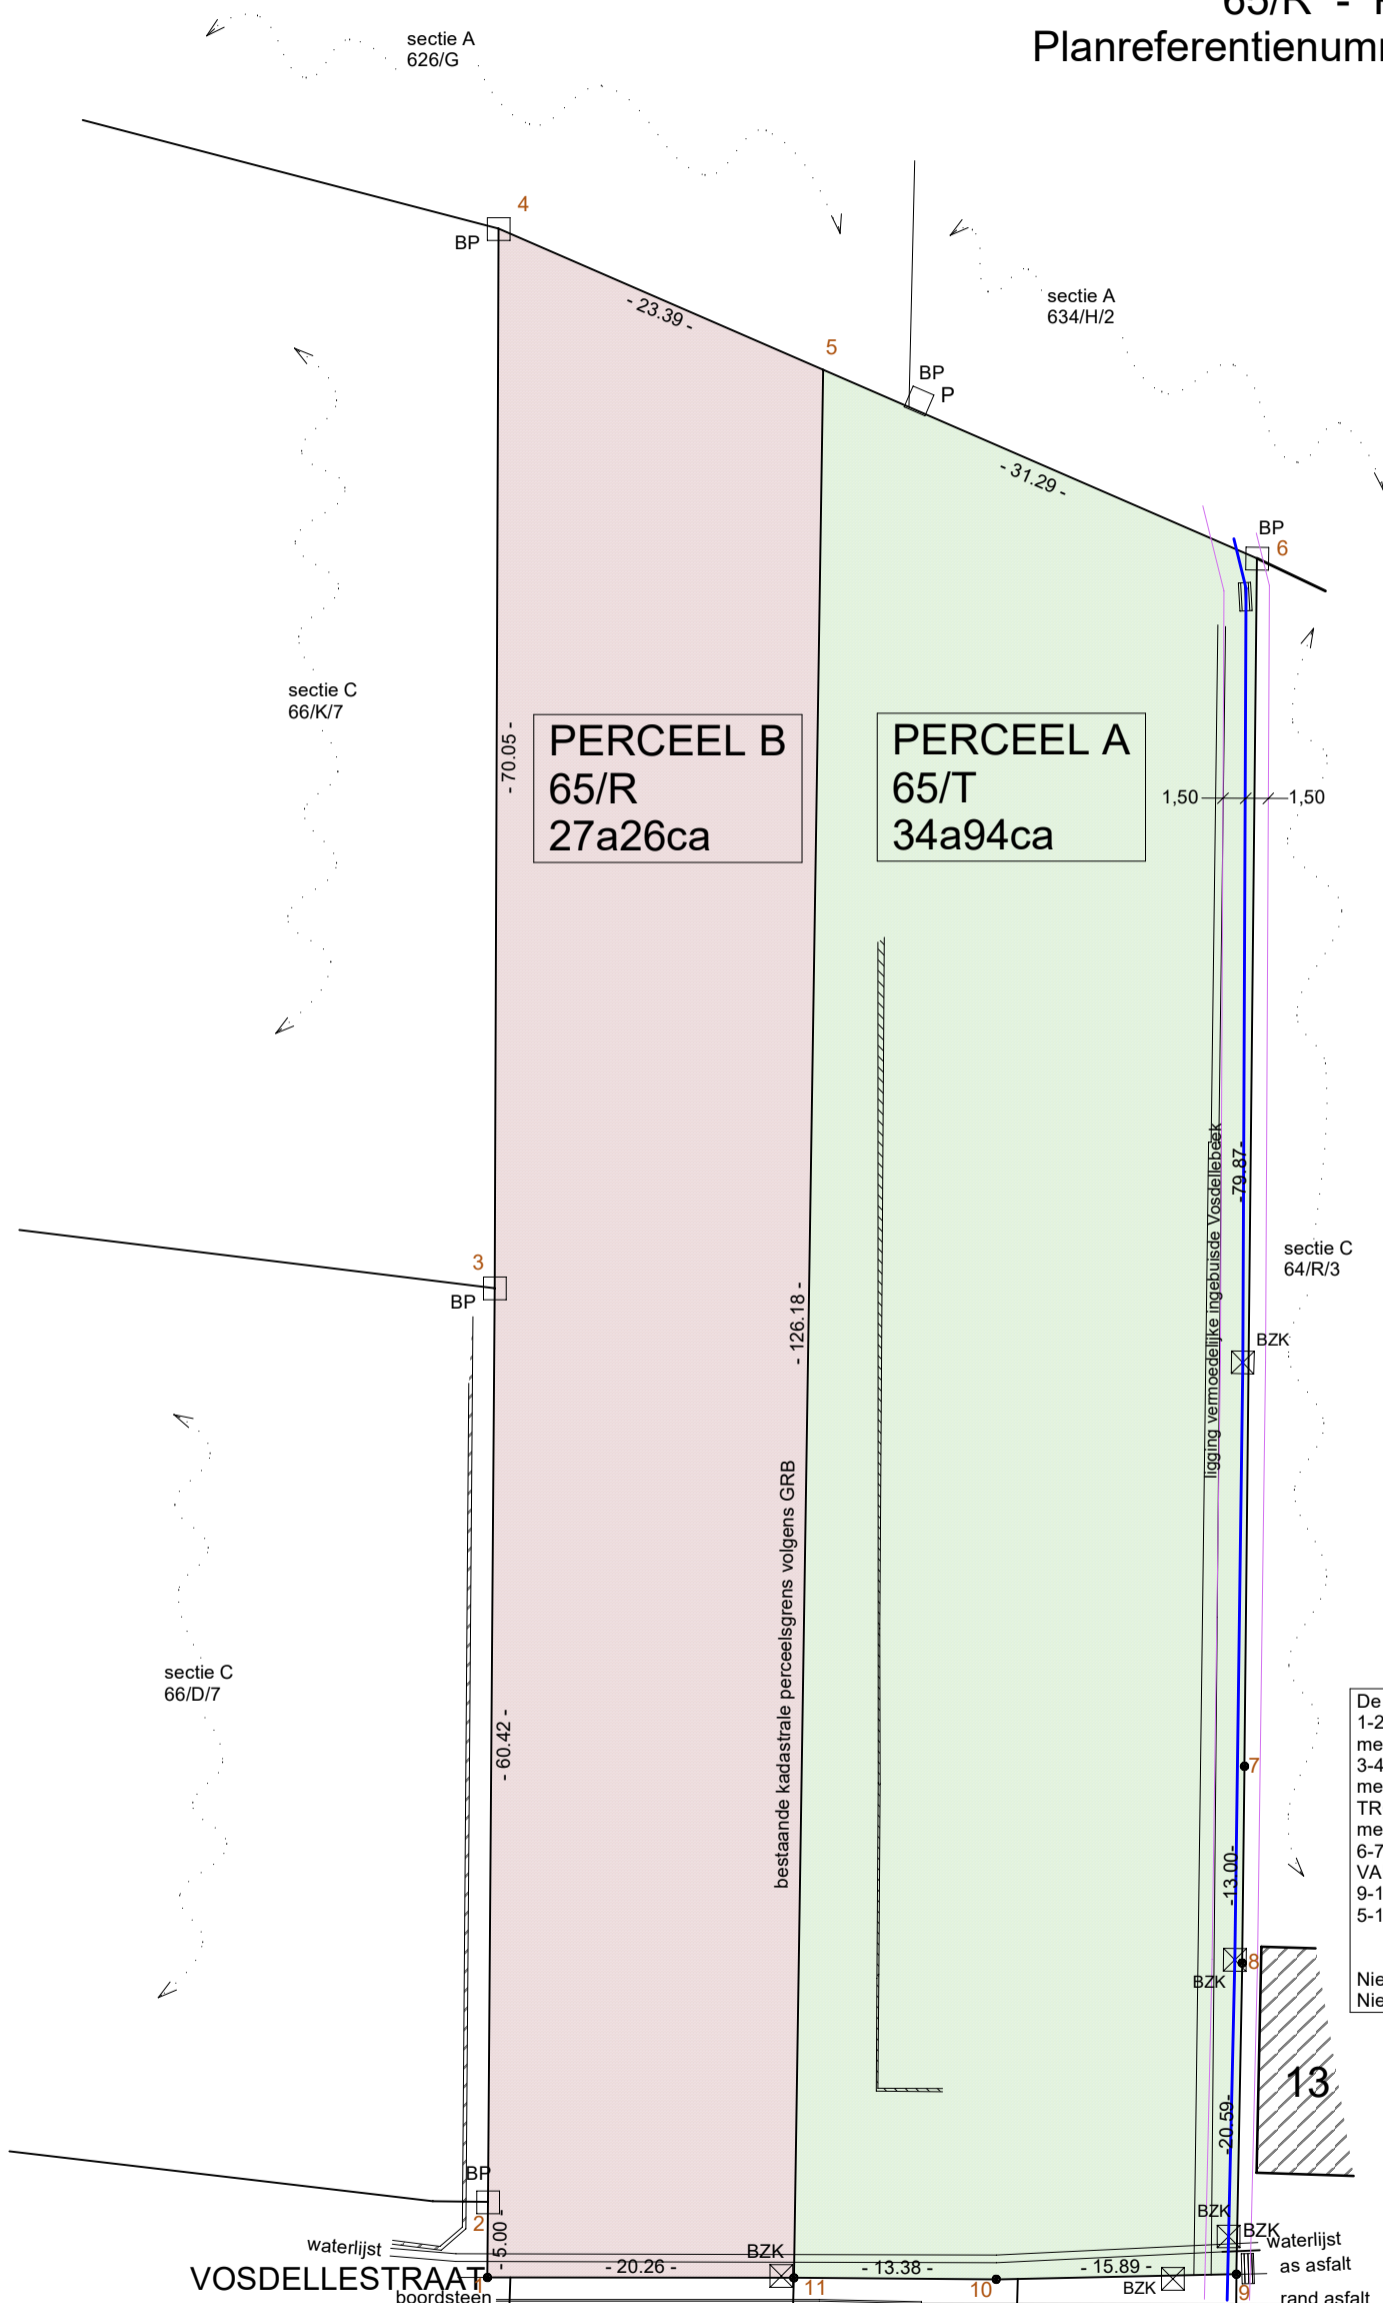

coord lambert 72		
	X	Y
1	156880.94	161225.98
2	156885.23	161228.56
3	156936.98	161259.74
4	156996.83	161296.13
5	157000.09	161272.97
6	157004.45	161241.98
7	156935.92	161200.96
8	156924.75	161194.29
9	156907.01	161183.86
10	156898.42	161197.23
11	156891.51	161208.69

De bestaande grenzen zijn vastgelegd:  
1-2-3 volgens opgemeten bestaande grenspalen en metingsplan landmeter VAN ORSHOVEN dd 04/07/2011.  
3-4-5-6 volgens opgemeten bestaande grenspalen, metingsplan landmeter MARIEN en architect TRONISECK dd 07/04/1944 en metingsplan landmeter FONTAINE dd 18/07/1998.  
6-7-8-9 volgens metingsplan landmeter VAN ORSHOVEN dd 09/10/2007.  
9-10-11-1 volgens as wegverharding.  
5-11 kadastrale perceelgrens volgens GRB

Niet benoemde grenzen zijn niet gematerialiseerd.  
Niet benoemde punten zijn niet gematerialiseerd.

- legende
- BP Bestaande grenspaal
  - niet gematerialiseerd grenspunt
  - De bestaande grenspaal in het punt P is opgeschoven wegens een omgevallen en ontwortelde boom.
  - BZK Bezoekkamer
  - waterslikker
  - muur
  - aslijn openbare riolering
  - erfdiendbaarheid
  - langs riolering, totale breedte 3m

Opgemeten en in plan gebracht door Ludo VANHERENTALS, LAN/06 1234, landmeter-expert, voor de bv Ludo VANHERENTALS Te Hoeilaart, 01/06/2023

schaal 1/500  
D3813

## PROCES-VERBAAL VAN METING

---

Het jaar tweeduizend drieëntwintig, de eerste van de maand juni.

Ik ondergetekende, **Ludo VANHERENTALS**, landmeter-expert LAN/06 1234, beëdigd voor de Rechtbank van Eerste Aanleg, zitting houdende te Leuven, optredend voor de **bv Ludo VANHERENTALS**, gevestigd te 1560 Hoeilaart, J.B. Blommaertstraat 18.

Verklaar overgegaan te zijn tot het opmeten van het eigendom op het plan hierachter afgebeeld en hieronder beschreven als volgt:

### Gemeente HOEILAART

**PERCEEL A:** een perceel grond, gelegen aan de Vosdellestraat, met een totale voorgevelbreedte gemeten langs de as van de voorliggende straat van: **negenentwintig meter en zevenentwintig centimeter (29,27m.)**.

Dit eigendom is gekadastraerd sectie C nummer 65/T en heeft een oppervlakte volgens meting van:

**vierendertig aren en vierennegentig centiaren ( 34a94ca.)**.

**PERCEEL B:** een perceel grond, gelegen aan de Vosdellestraat, met een voorgevelbreedte gemeten langs de as van de voorliggende straat van: **twintig meter en zesentwintig centimeter (20,26m.)**.

Dit eigendom is gekadastraerd sectie C nummer 65/R en heeft een oppervlakte volgens meting van:

**Zevenentwintig aren en zesentwintig centiaren ( 27a26ca.)**.

Onderhavig plan met proces-verbaal werd aangeboden bij de AAPD en kreeg **23033-10704** als planreferentienummer in de database van de afbakeningsplannen.

De kadastrale gegevens zijn uitsluitend ten titel van informatie opgenomen en houden geen enkele bindende waarde voor dit proces-verbaal in.

Ten bewijze van dit alles heb ik onder dagtekening als hierboven huidig proces-verbaal van meting opgesteld en ondertekend.

De landmeter