


SOUS-SOL

Les plans sont fournis à titre d'information et ne sont pas contractuels


@ cedimmo@era.be www.era.be/cedimmo



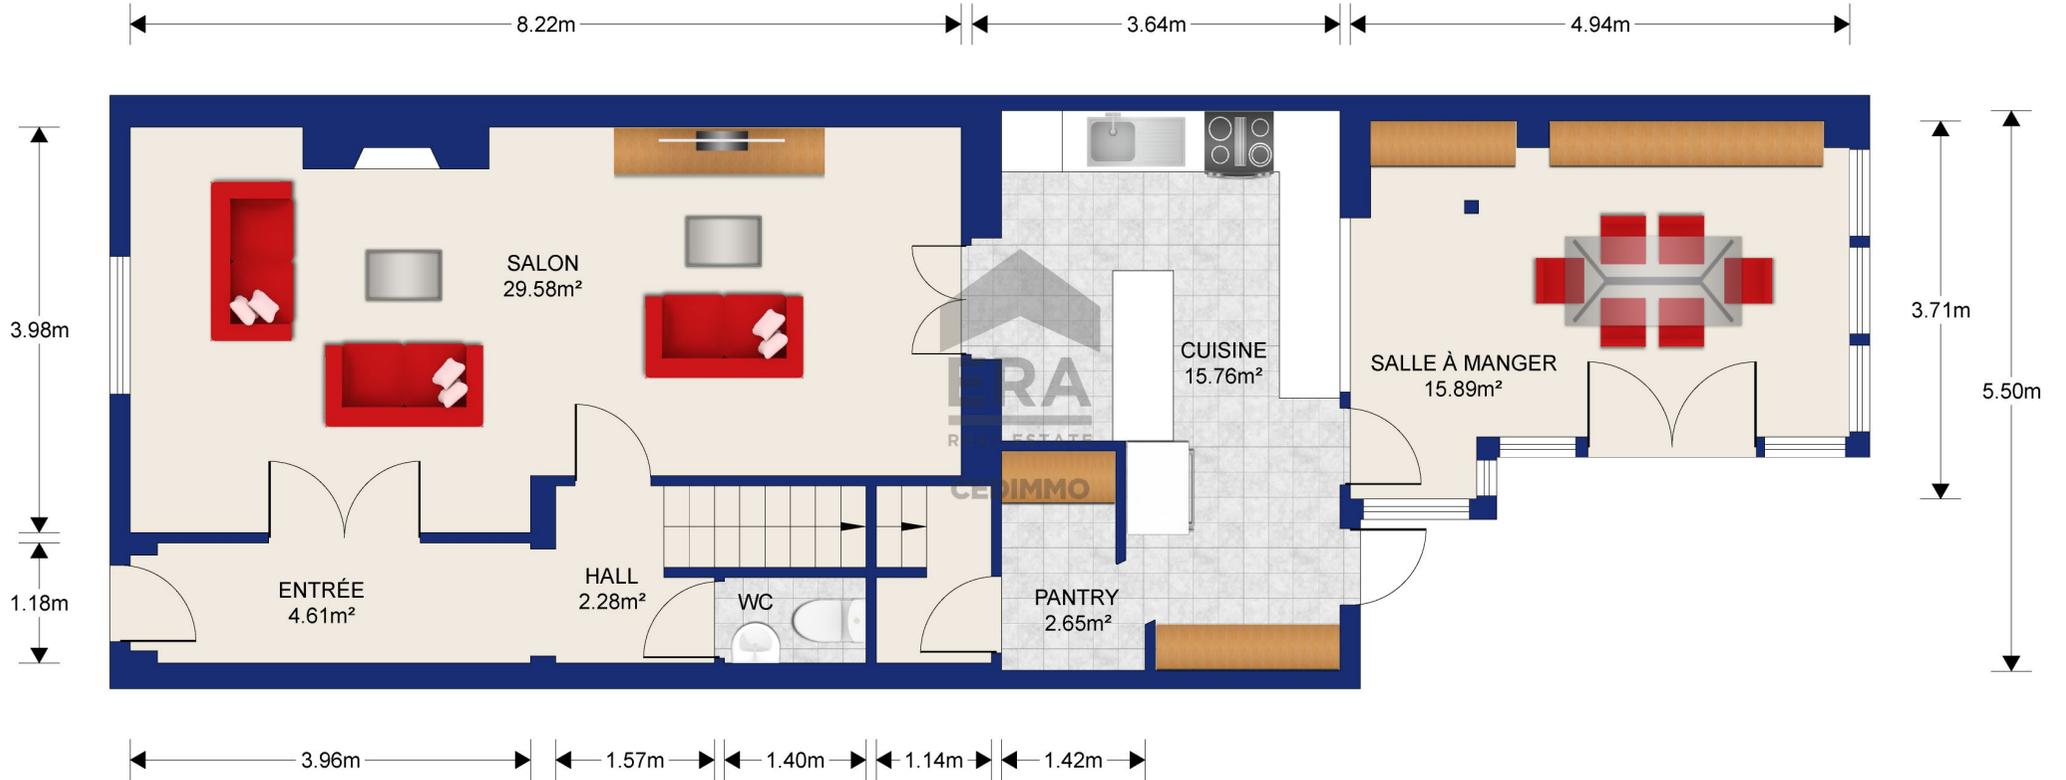

REZ-DE-CHAUSSÉE



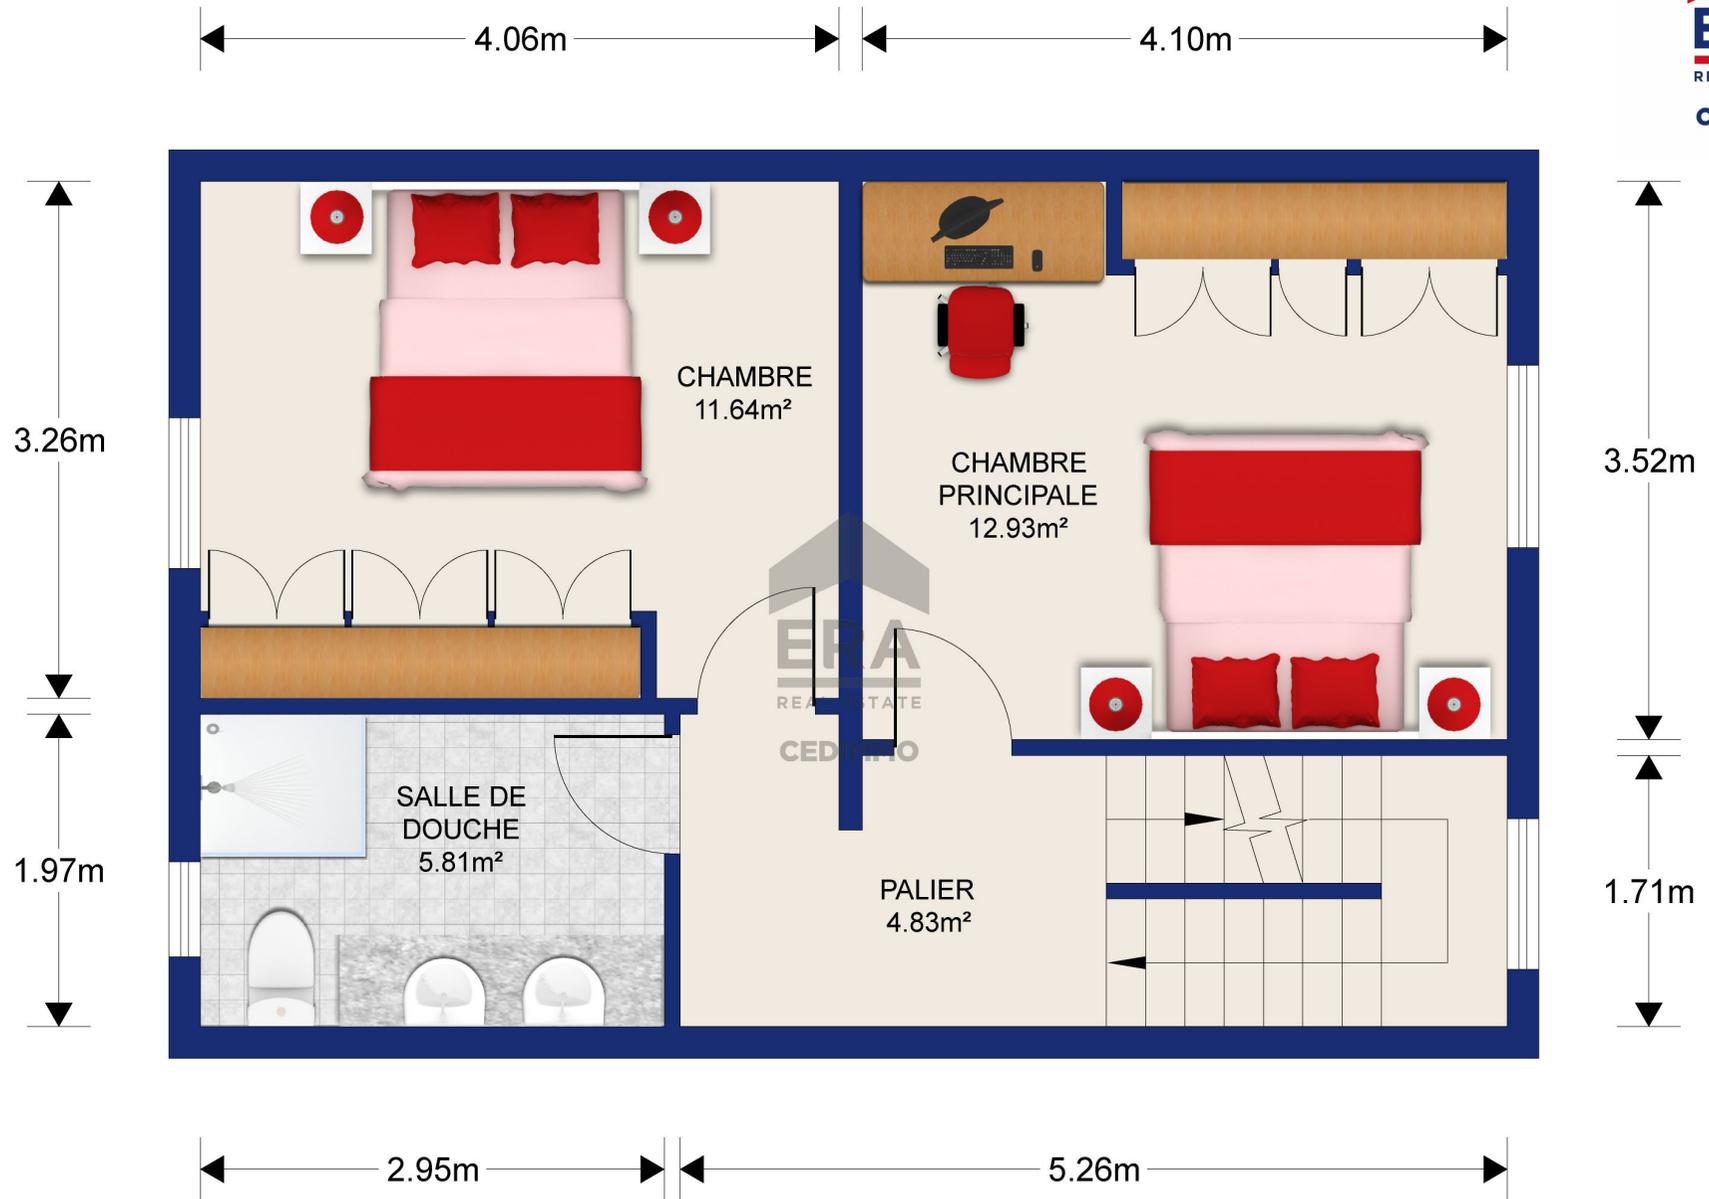


PREMIER ÉTAGE

Les plans sont fournis à titre d'information et ne sont pas contractuels

@ cedimmo@era.be www.era.be/cedimmo



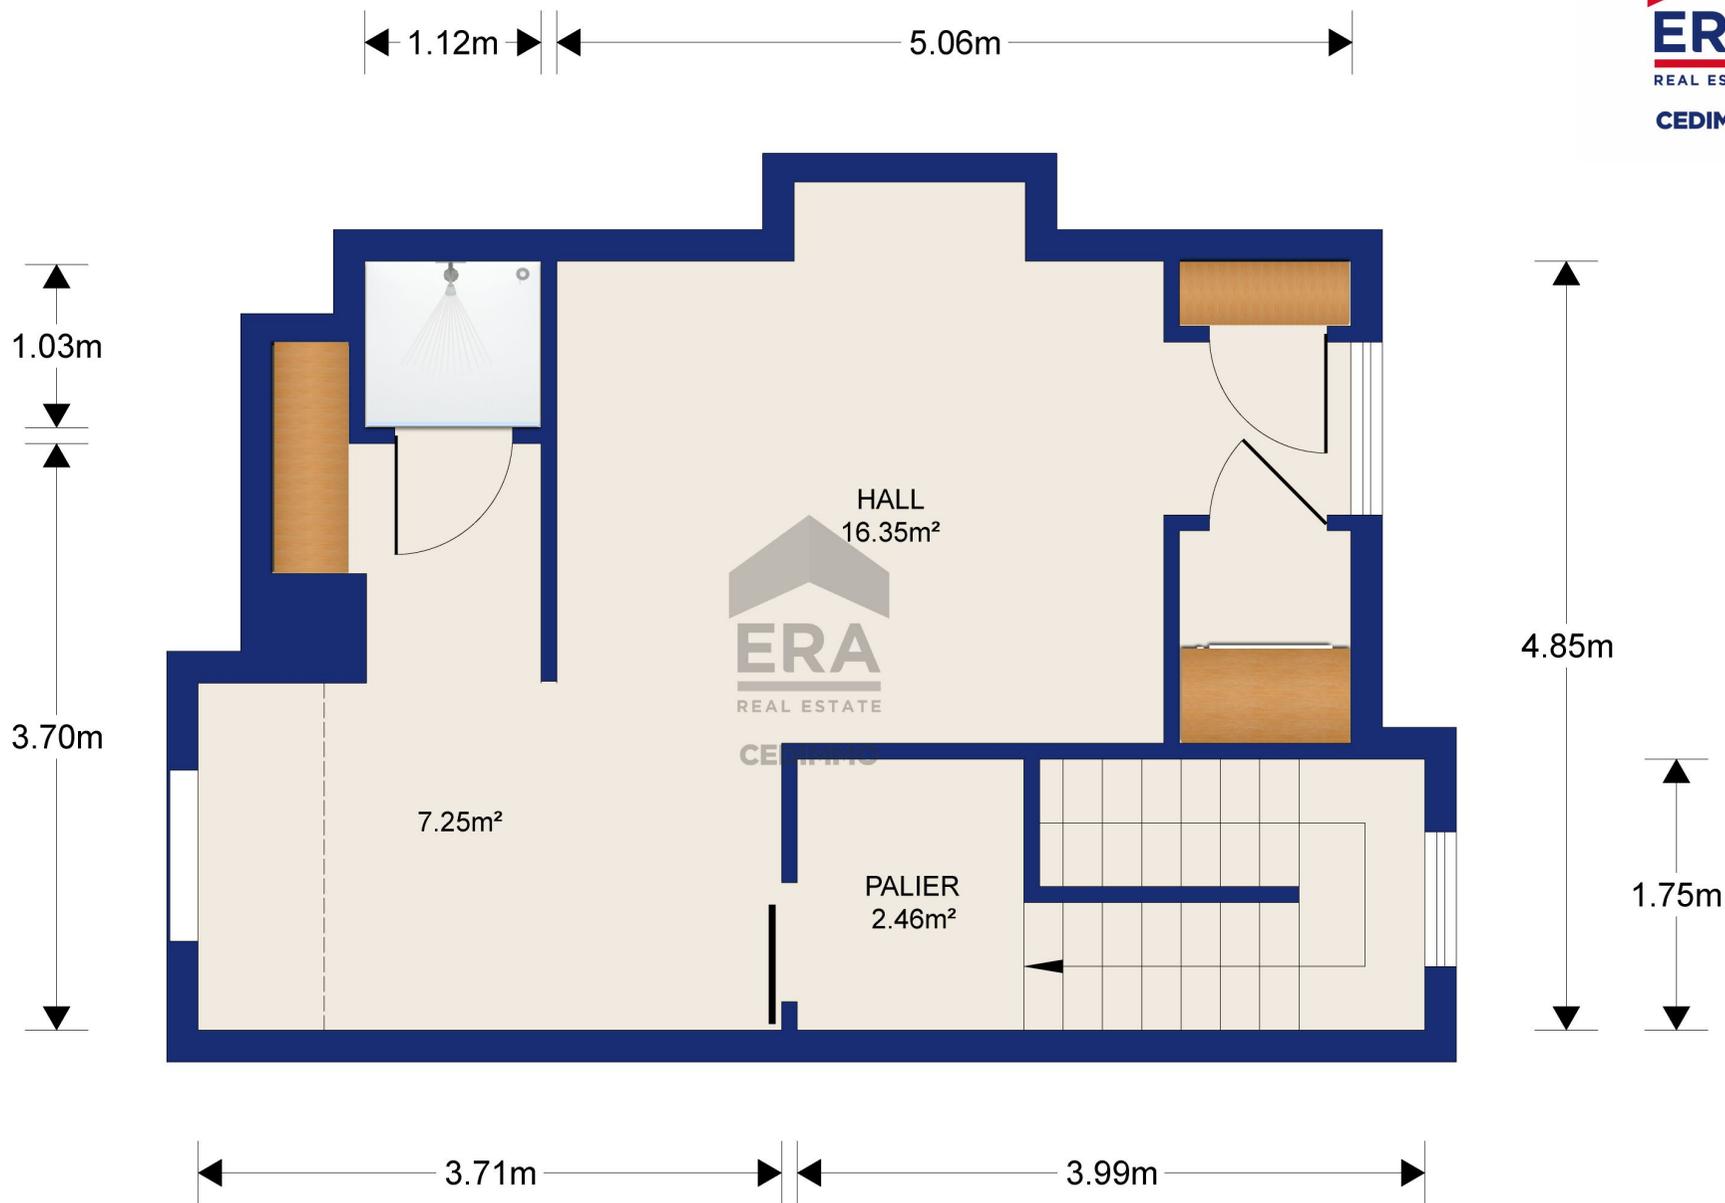

DEUXIÈME ÉTAGE

Les plans sont fournis à titre d'information et ne sont pas contractuels

@ cedimmo@era.be www.era.be/cedimmo

