
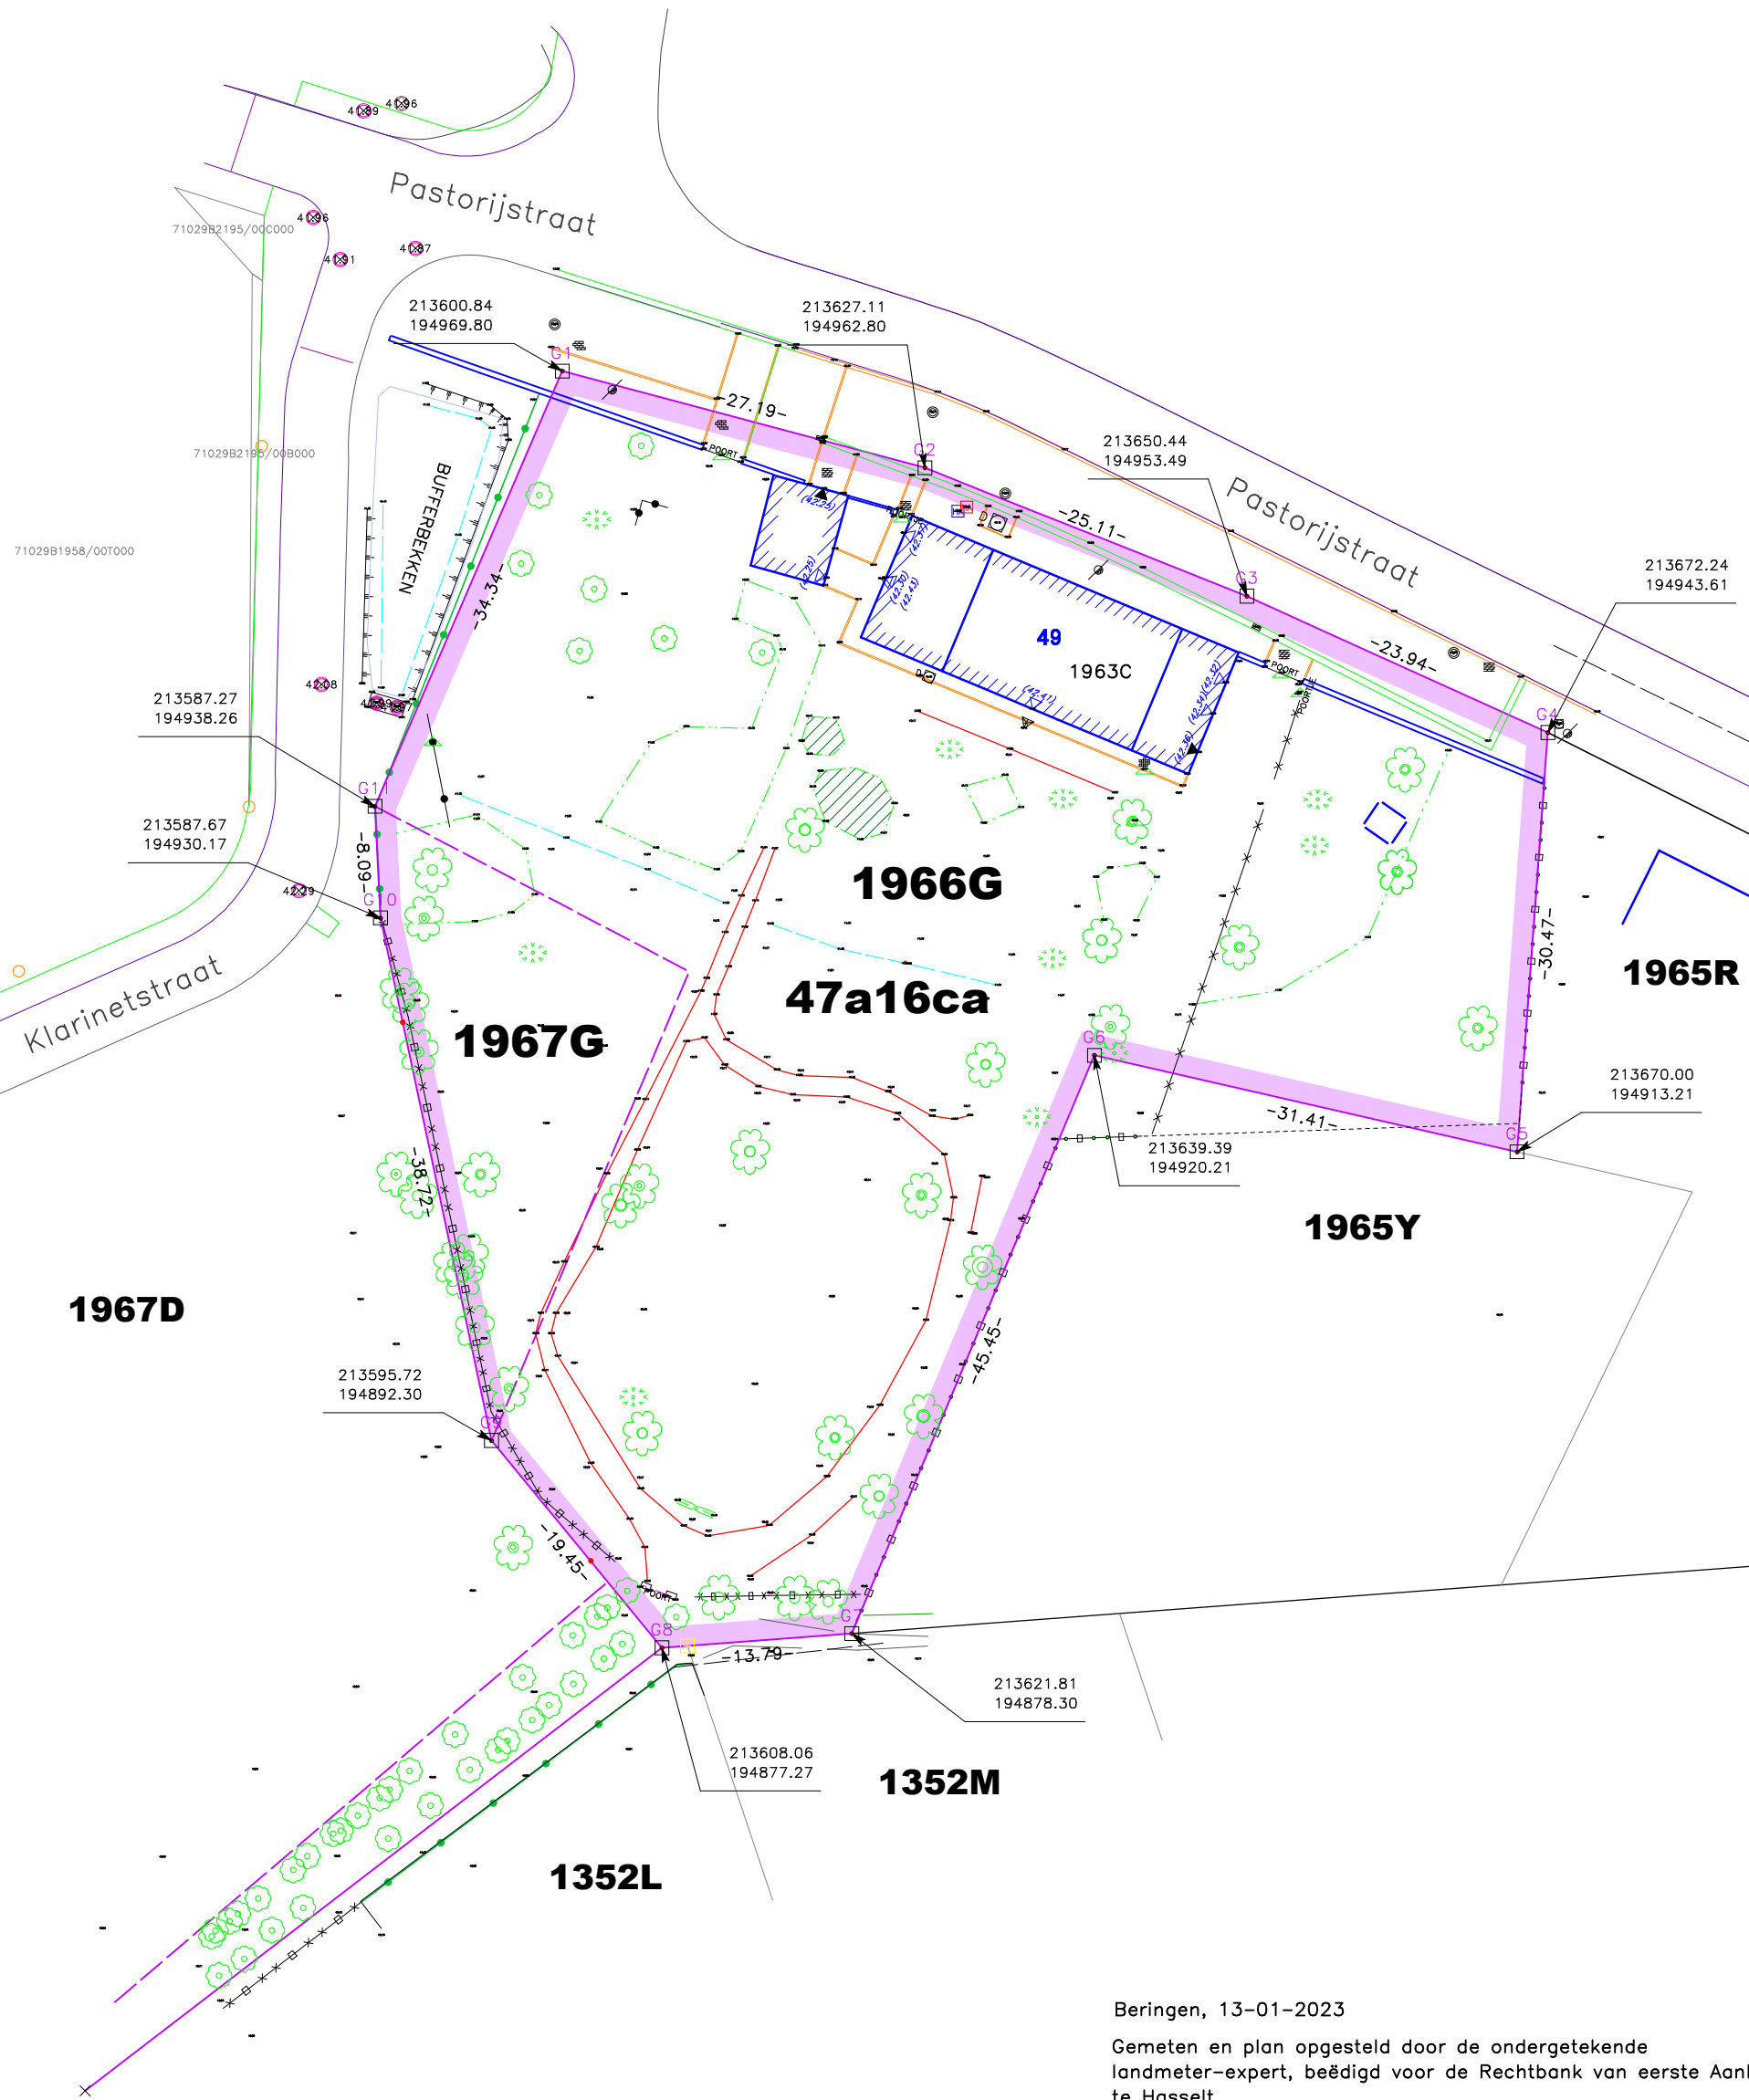


OPMETINGSPLAN

Percelen nrs. 1966G en 1967G

oppervlakte : 47a16ca

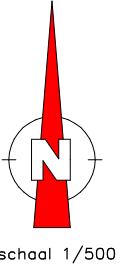

Beringen, 13-01-2023

Gemeten en plan opgesteld door de ondergetekende landmeter-expert, beëdigd voor de Rechtbank van eerste Aanleg te Hasselt

Ingeschreven op het Tableau van de Federale Raad LAN 040576

Pieters P.
Doelvoetstraat 5
3580 Beringen

tel. 011/429282