


GEWIJZ
VERKAVELING
2017
SCHAAL:

GUNSTIG MITS VOLDAAN
WORDT AAN DE
VOORWAARDEN OPGELEGD IN
DE VERGUNNING

Gezien en goedgekeurd door het college
van Burgemeester en Schepenen te Roeselare
op **1 JUNI 2018**
te gevoegd te worden bij beslissing nr.
van dezelfde datum
V448613

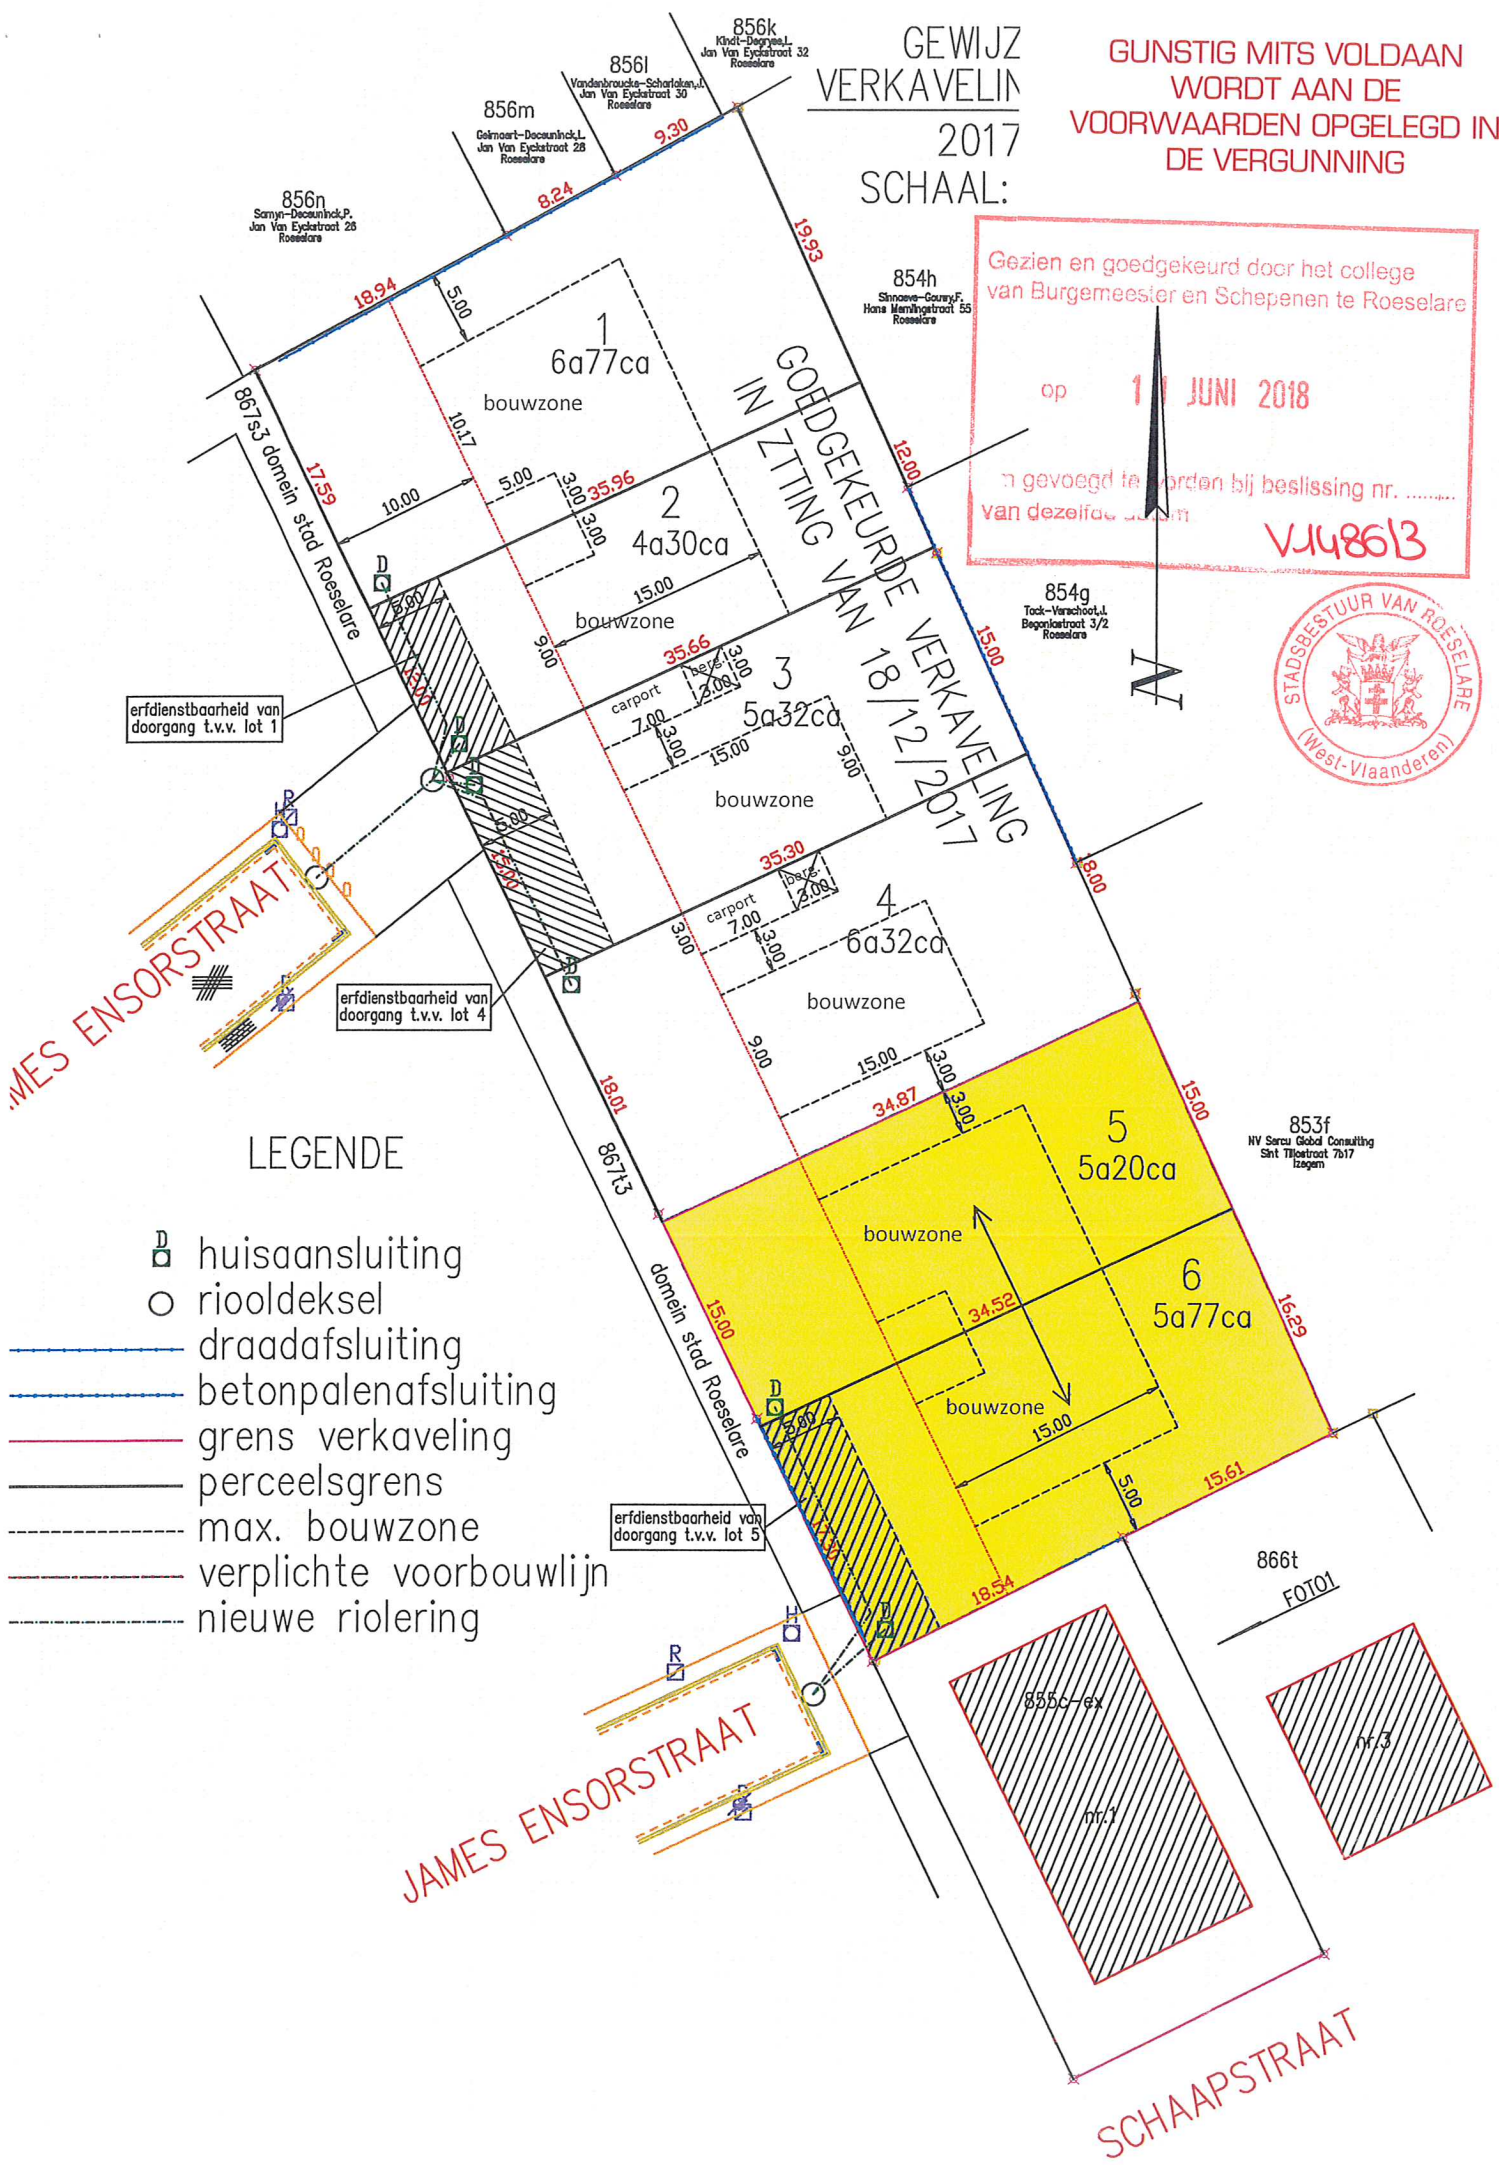

LEGENDE

- huisaansluiting
- riooldeksel
- draadafsluiting
- betonpalenafsluiting
- grens verkaveling
- perceelsgrens
- max. bouwzone
- verplichte voorbouwlijn
- nieuwe riolering