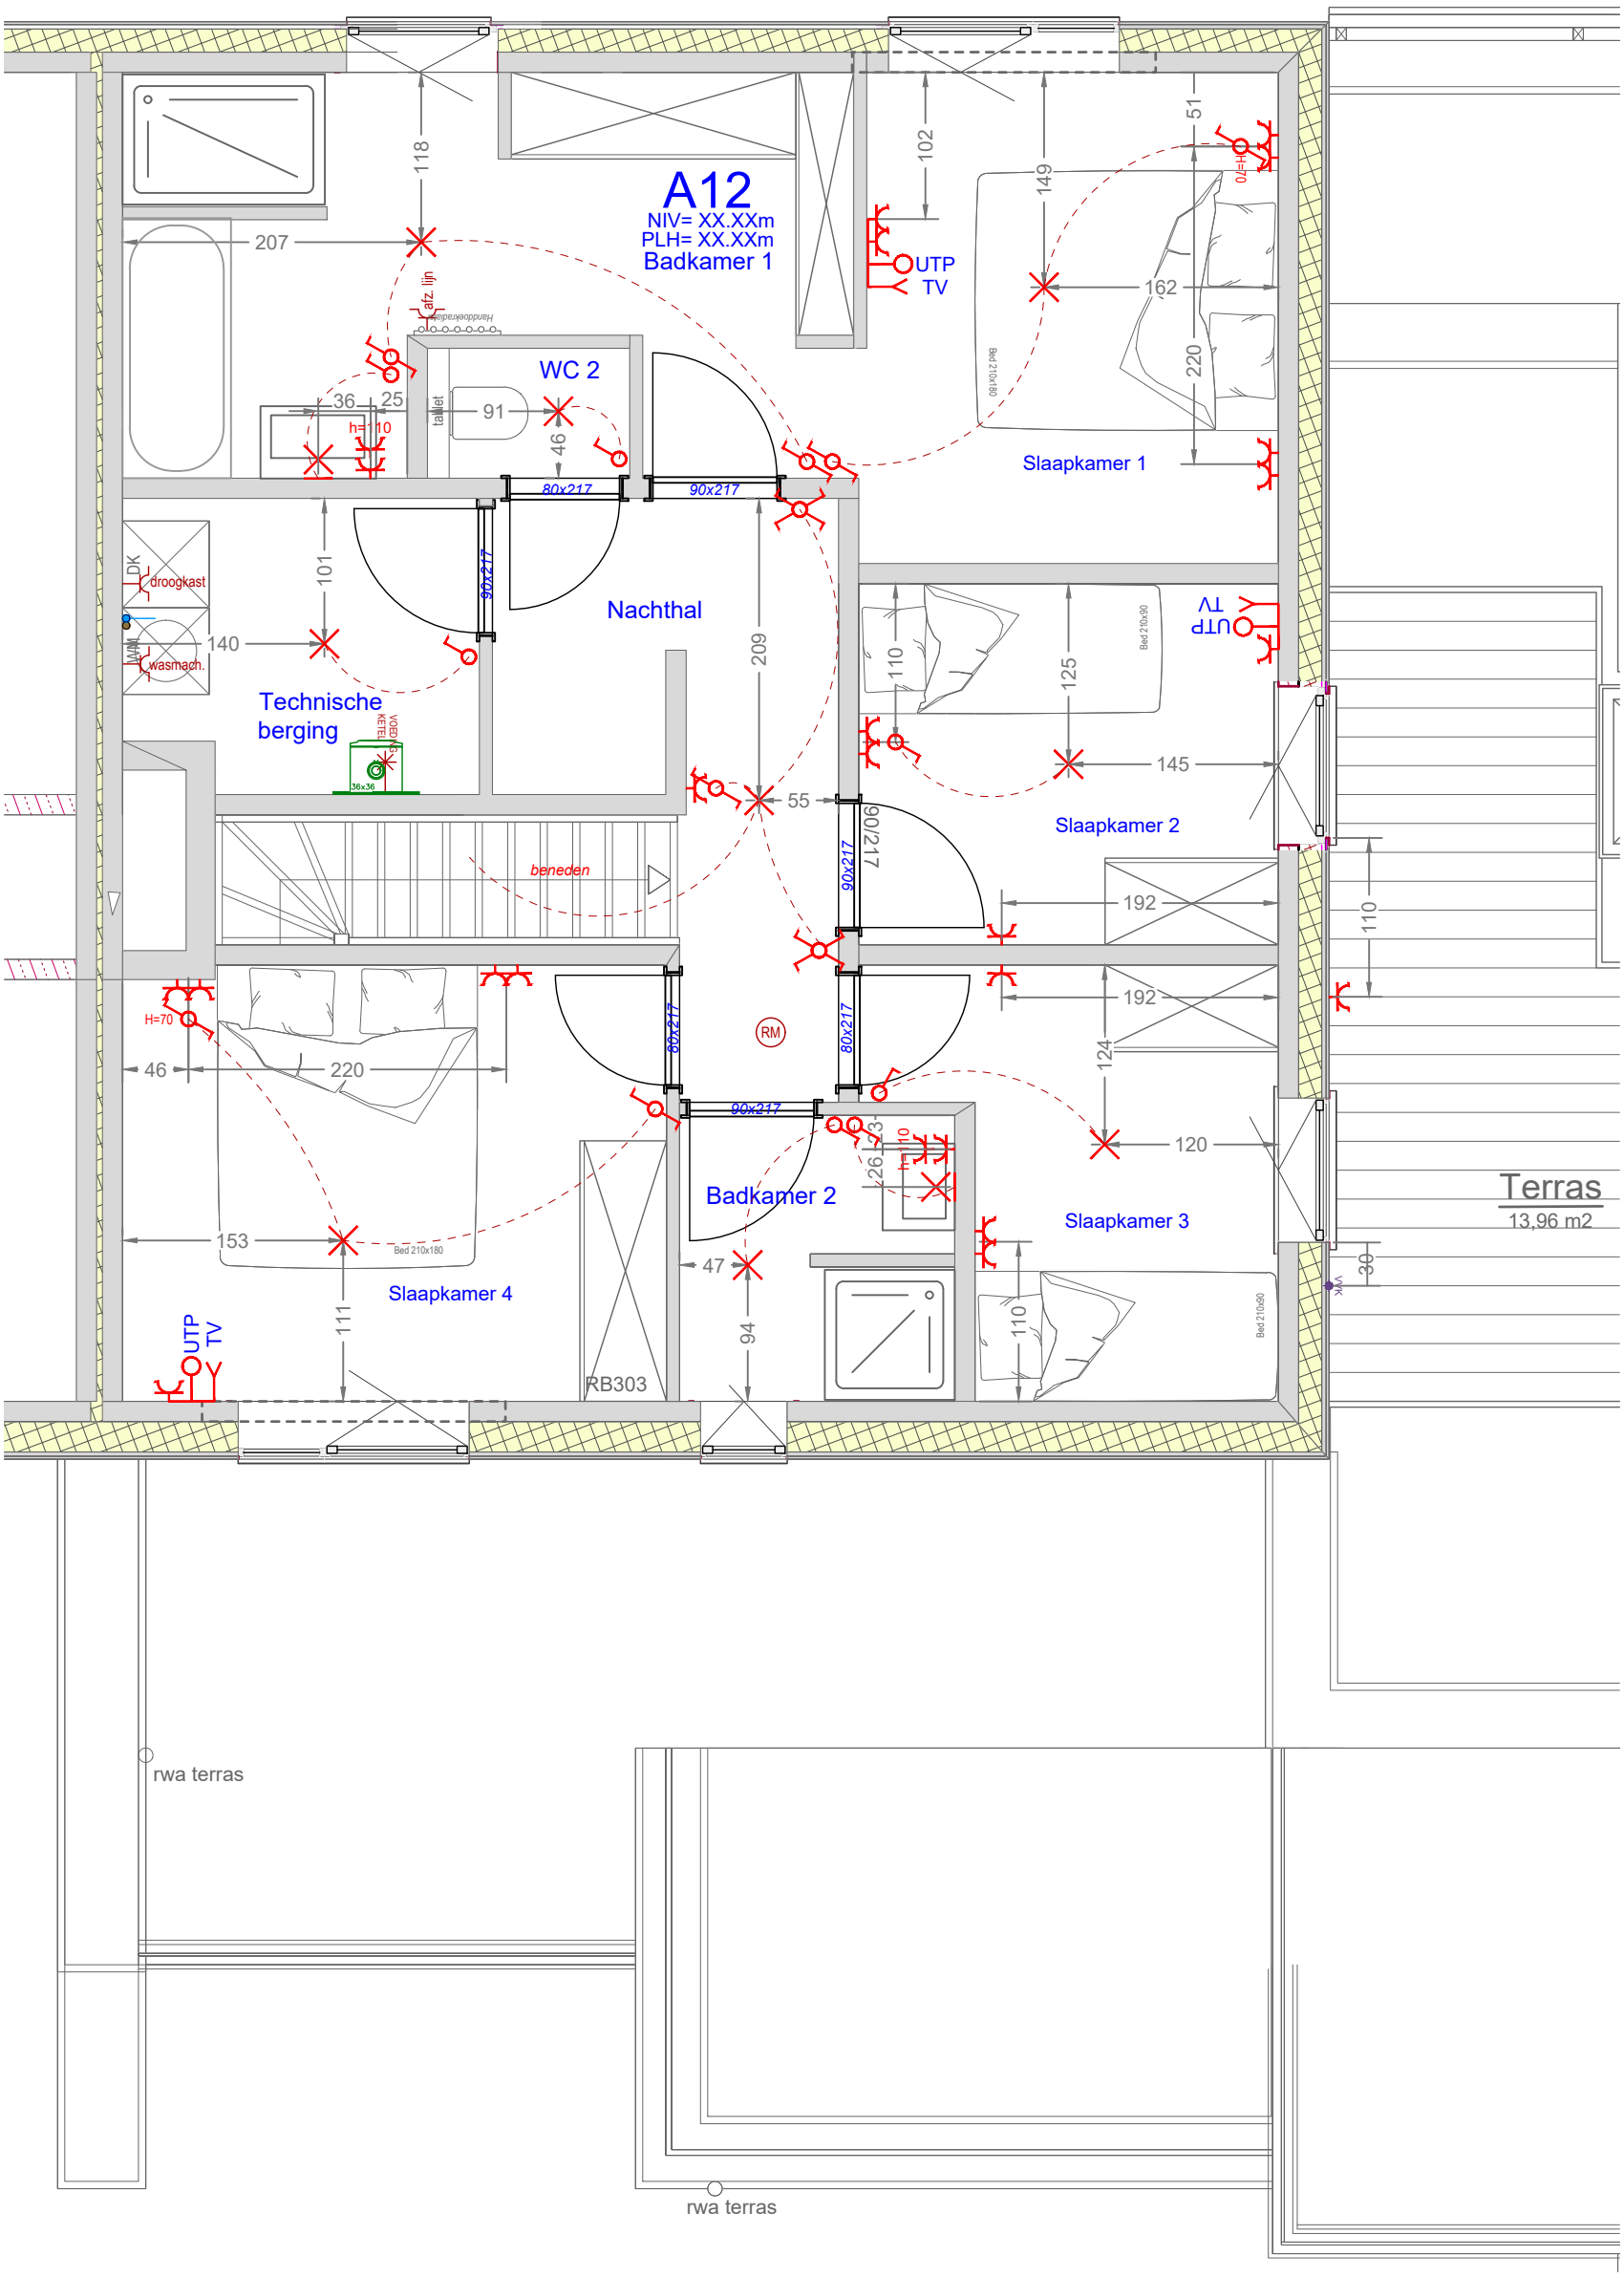

LEGENDE grondplan (symbolen kunnen wijzigen per project)

- Lichtpunt plafond
- Wandlichtpunt berging, gecentreed op het midden van de deur,20cm onder plafond
- lichtschakelaar met enkele richting standaardhoogte 110 cm, tenzij anders vermeld
- lichtschakelaar met dubbele richting standaardhoogte 110 cm, tenzij anders vermeld
- lichtschakelaar met dimmer standaardhoogte 110 cm, tenzij anders vermeld
- lichtschakelaar met verklikkerlicht standaardhoogte 110 cm, tenzij anders vermeld
- UTP Aansluiting telefoon, TV en Data (UTP)
- TEL plinthoogte 25 cm, tenzij anders vermeld
- TV
- Voeding met 2m overrol H=2.45m
- Enkel stopcontact plinthoogte 25 cm, tenzij anders vermeld
- Dubbel stopcontact horizontaal plinthoogte 25 cm, tenzij anders vermeld
- Dubbel stopcontact verticaal plinthoogte 25 cm, tenzij anders vermeld
- Stopcontact droogkast / stopcontact wasmachine standaardhoogte 110 cm
- verdeelbord + aansluiting teledistributie/communicatie
- Deurbel
- THERM Kamerthermostaat, hoogte onderzijde 150 cm
- VF Videofoon, hoogte onderzijde 150 cm

AFSTAND VAN TECHNIEKEN

- Indien er op een plan geen maatlijnen staan gelden deze richtlijnen
- 15 cm van muren en deuren (venter van stopcontact, schakelaar,...)
- 30 cm van ramen en radiatoren (center van stopcontact, schakelaar,...)
- Plinthoogte = 25 cm (center van stopcontact, schakelaar,...)
- H 110 = hoogte 110 cm (vb. bij stopcontecten boven aanrecht keuken)
- Alle afwijkende hoogtematen worden bij de techniek geplaatst met een 'H' en de hoogte
- Videofoon en/of parlefoon steeds uitlijnen met de schakelaar eronder
- 150 cm = hoogte videofoon/parlefoon (center)
- Thermostaat mooi uitlijnen met de onderzijde videofoon

Deze bovenstaande gegevens zijn steeds op te volgen tenzij in strijd met wetgeving en/of normeringen.

DE STATIE - TE SCHAFFEN

Kleine verschillen in maatvoering tussen plan en realiteit zijn mogelijk alsook constructieve wijzigingen tijdens uitvoering

Handtekening + datum klant
"goed voor uitvoering"

1/50

Legende en montage volgens fiche aanzicht elektrische technieken en basis montage sanitair

Voor details van:
- Sanitair, zie 003-plan
- Keuken, zie 004-plan
- Binnendeuren, zie 005-plan
- Vloer- en wandtegels, zie 006-plan

Kelderberging nr -
Parkeerplaats nr -

Wijzigingen	datum	index
- Plan basis Camille	29/09/2022	1
-Intekening 002b technieken totaal volgens bespreking bouwheer	02/05/2023	2
-	-	-
-	-	-
-	-	-
-	-	-
-	-	-
-	-	-
-	-	-
-	-	-
-	-	-

APP A12-V1

Klant: -

ONVERKOCHT

002
TECHNIEKEN