


NAAM:
 DATUM:
 HANDTEKENING:

PROJECT RESIDENTIE De Statie te Schaffen		
APPARTEMENT APP B17	STAAANPLAATS / KELDERBERGING P / B	DATUM 20/12/2022
TITEL Plan AANPASSING		

Alle maatvoeringen zijn ruwbouwmaten. Uitvoeringstolerantie is mogelijk. Interieurelementen zijn ter illustratie.

RUWBOUW

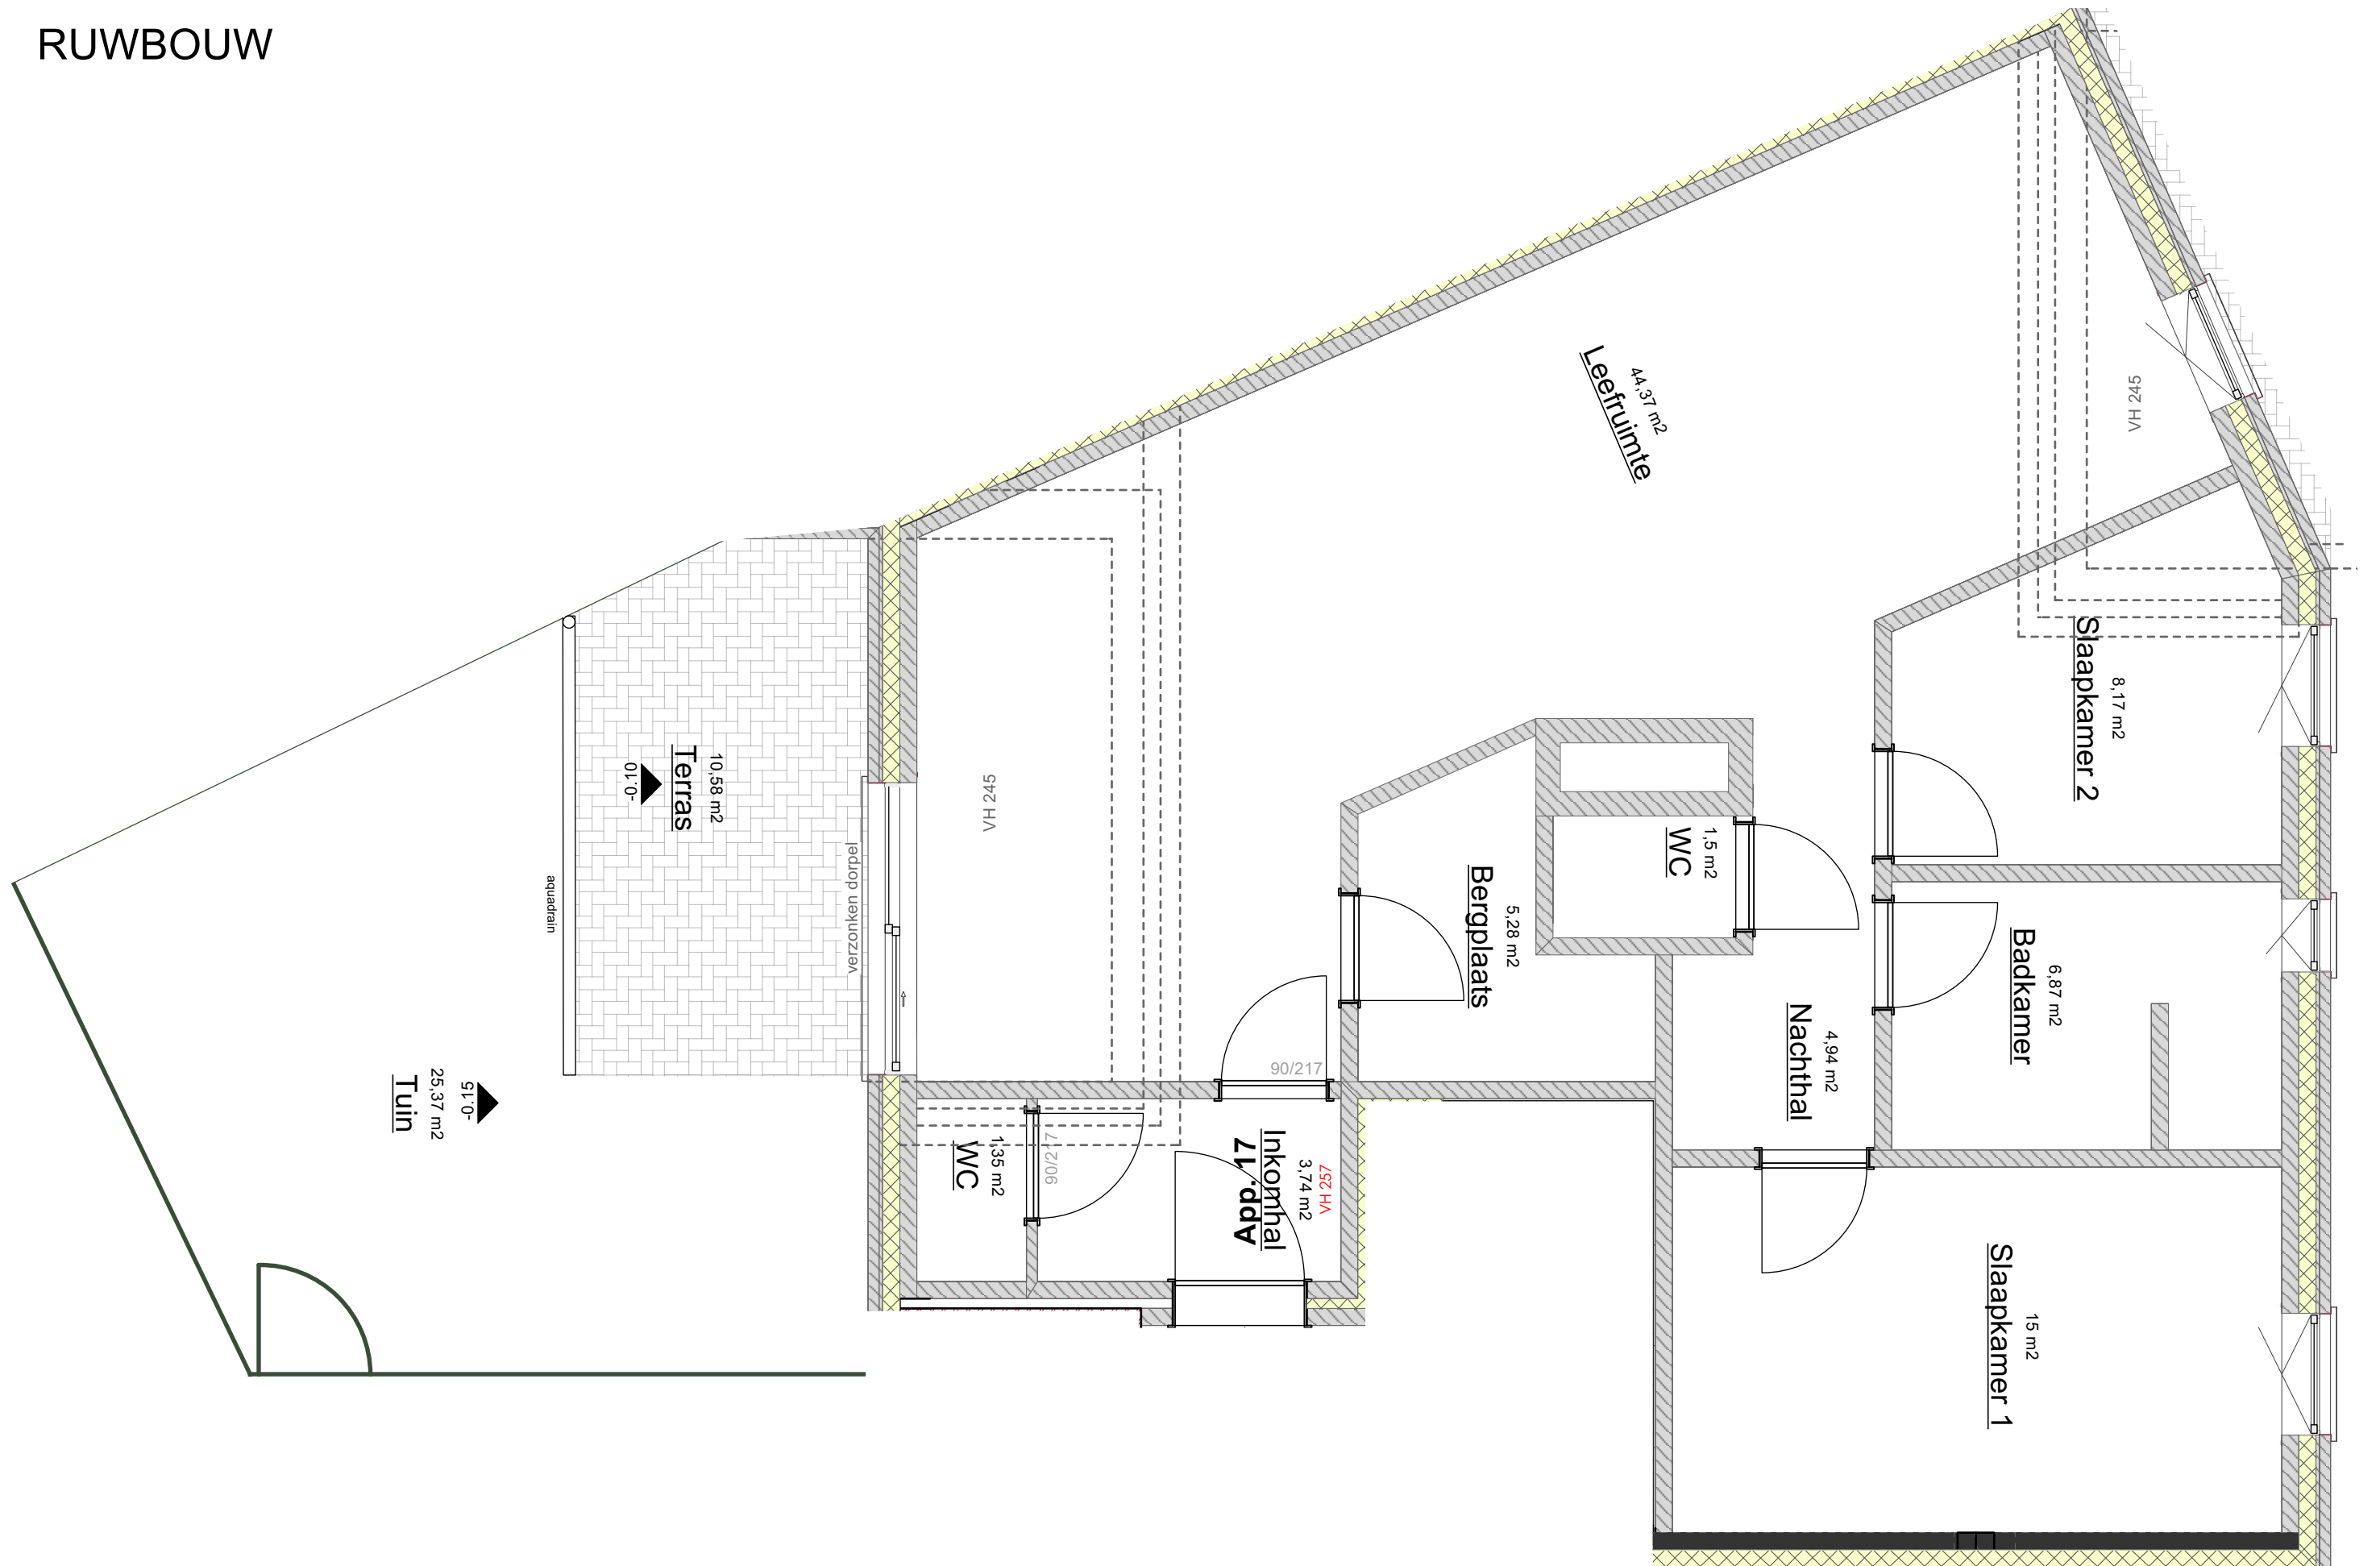

NAAM:
DATUM:
HANDTEKENING:

PROJECT
RESIDENTIE De Statie te Schaffen

APPARTEMENT APP B17	STAANPLAATS / KELDERBERGING P / B	DATUM 20/12/2022
------------------------	--------------------------------------	---------------------

TITEL
Plan AANPASSING

Alle maatvoeringen zijn ruwbouwmaten. Uitvoeringstolerantie is mogelijk. Interieurelementen zijn ter illustratie.