


NAAM:
 DATUM:
 HANDTEKENING:

PROJECT
RESIDENTIE De Statie te Schaffen

APPARTEMENT APP B24	STAANPLAATS / KELDERBERGING P / B	DATUM 20/12/2022
-------------------------------	---	----------------------------

TITEL
Plan AANPASSING

Alle maatvoeringen zijn ruwbouwmaten. Uitvoeringstolerantie is mogelijk. Interieurelementen zijn ter illustratie.

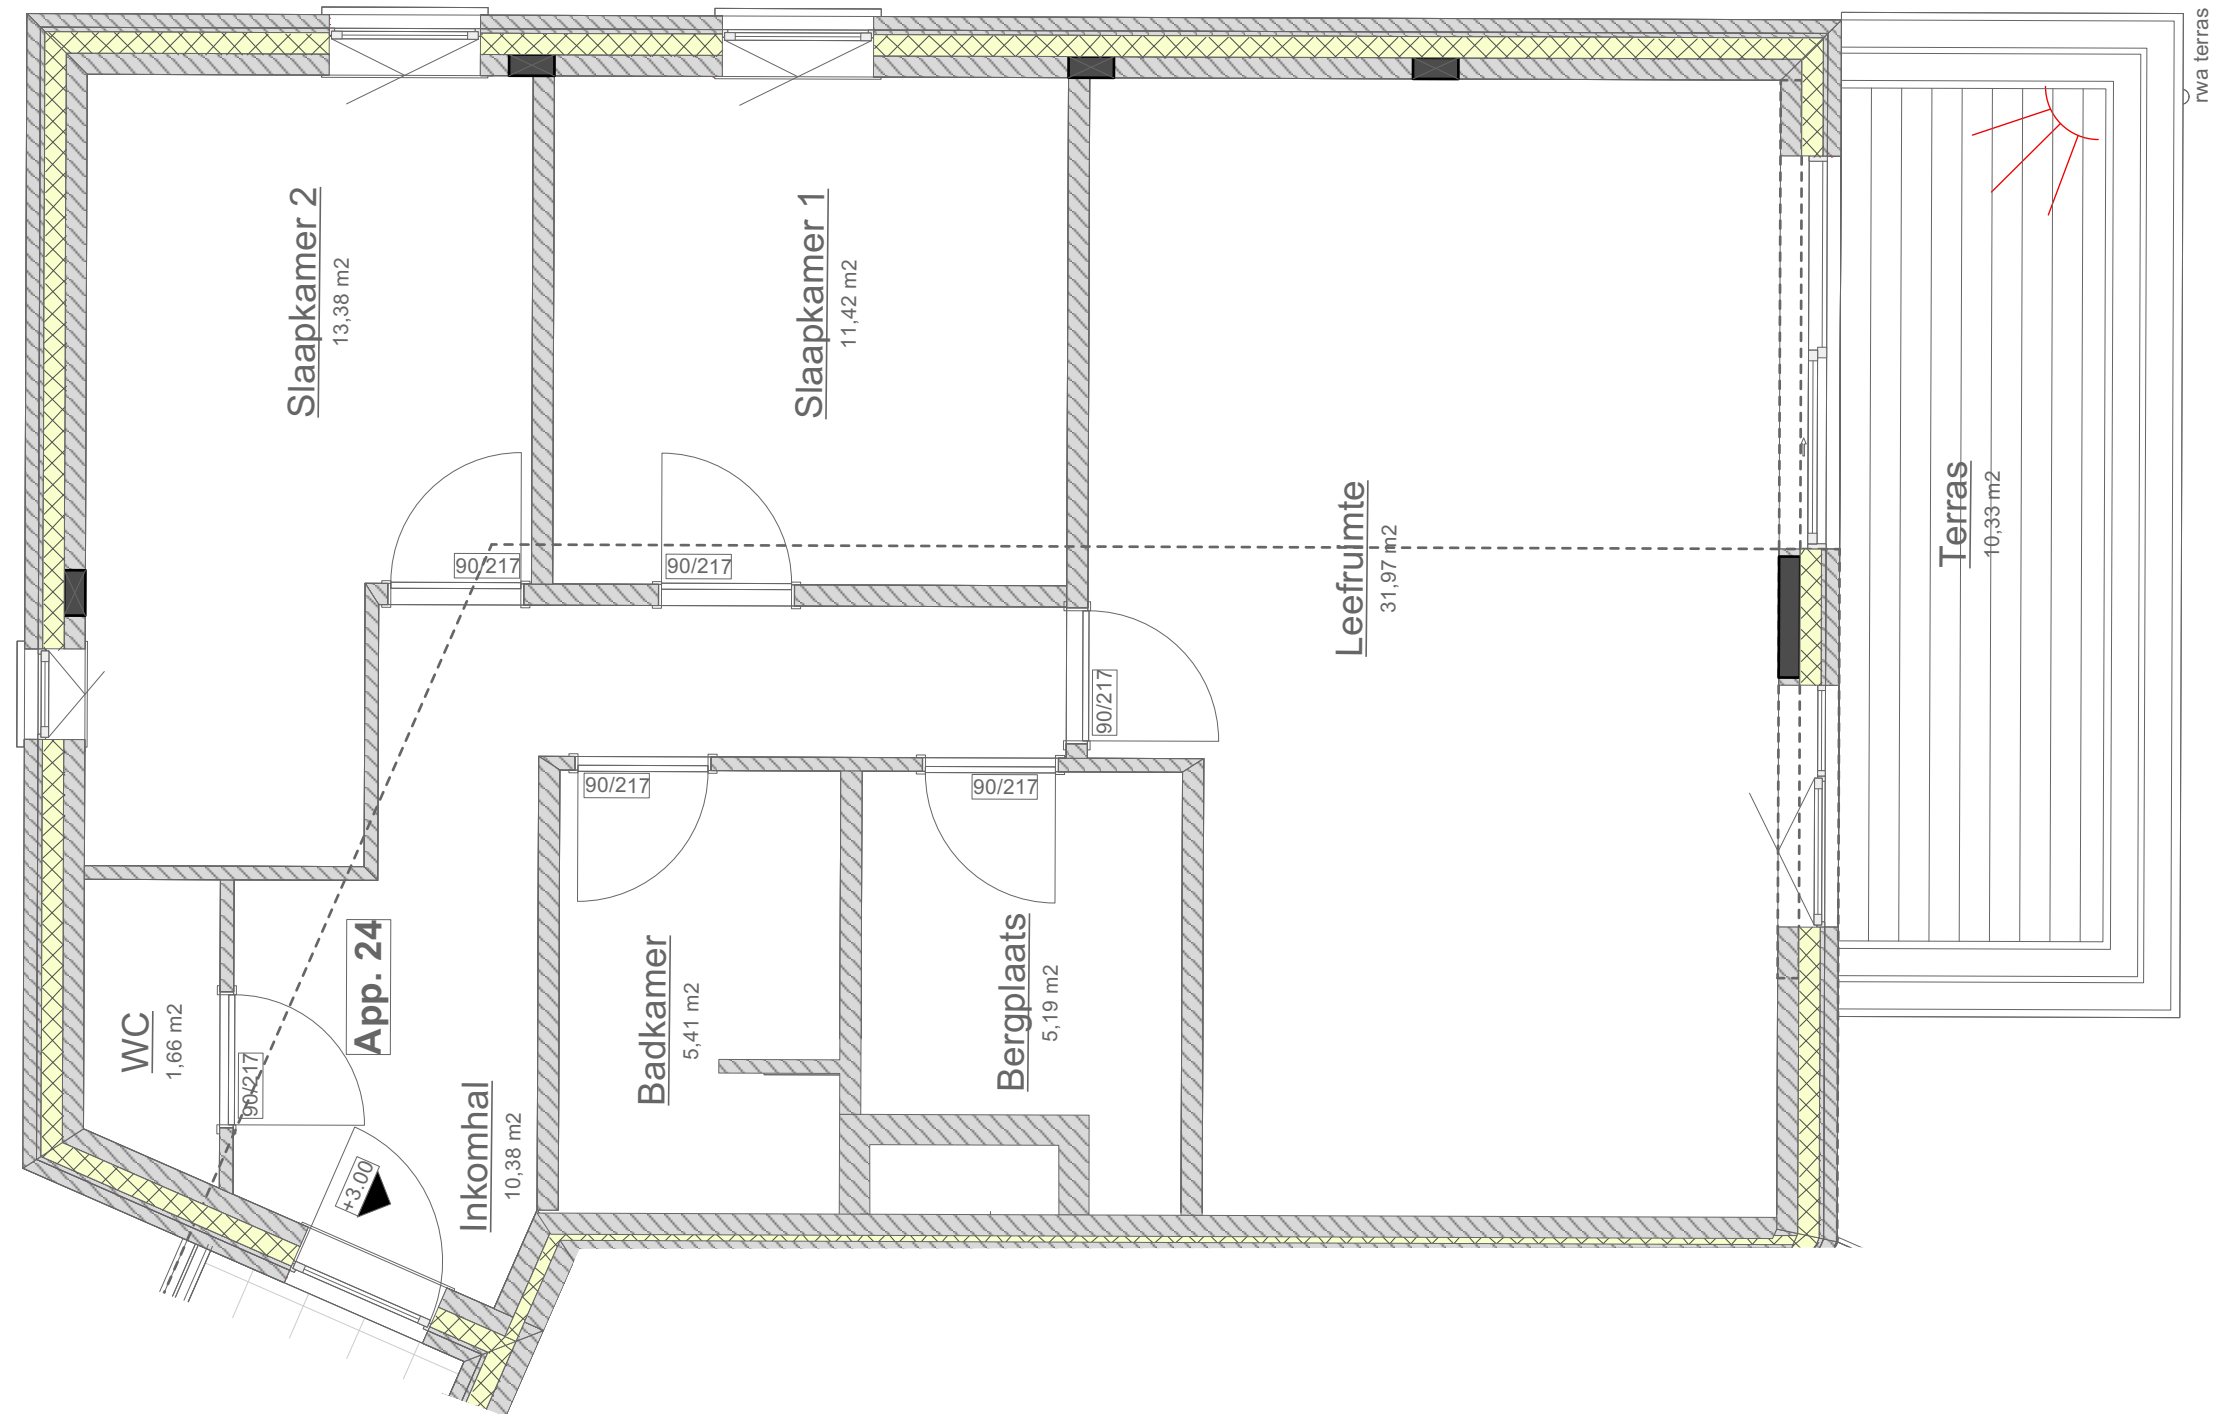

NAAM:
 DATUM:
 HANDTEKENING:

PROJECT
RESIDENTIE De Statie te Schaffen

APPARTEMENT APP B24	STAANPLAATS / KELDERBERGING P / B	DATUM 20/12/2022
-------------------------------	---	----------------------------

TITEL
Plan AANPASSING

Alle maatvoeringen zijn ruwbouwmaten. Uitvoeringstolerantie is mogelijk. Interieurelementen zijn ter illustratie.