



**ELECTRO-TEST**

V.Z.W.  
ASBL

Steenwagenstraat 48 - 1820 Melsbroek

Erkend controleorganisme / Organisme de contrôle agréé

Distributienetbeheerder :

Gestionnaire de réseau de distribution :

Eekhabel

Nr teller :

N° comp :

7594100

Index :

**Verslag van onderzoek**

**Rapport de contrôle**

N° : 11 / 0354/2

<b>Aard onderzoek :</b>	AREI	86	87	88	95	97	270	271	276	ARAB	262	TT	TN	IT	Voorschr. stroomlev. Prescription du distributeur
<b>Nature du contrôle :</b>	RGIE	<input checked="" type="radio"/>	<input type="radio"/>	<input type="radio"/>	<input type="radio"/>	<input type="radio"/>	<input checked="" type="radio"/>	<input type="radio"/>	<input type="radio"/>	RGPT	<input type="radio"/>	<input checked="" type="radio"/>	<input type="radio"/>	<input type="radio"/>	<input checked="" type="radio"/>

Tijdelijk : Temporaire :	Kermisinstallatie : Install. Foraine :	Indienststelling : Mise en service :	Uitbreiding : Extension :	Vernieuwing : Renouvellement :
<input type="radio"/>	<input type="radio"/>	<input checked="" type="radio"/>	<input type="radio"/>	<input type="radio"/>

Plaats van het onderzoek : Hovenierstraat (Com 32), 1853 Steenbeek  
Lieu du contrôle :

Eigenaar : Vandenaerden W Adres : -

Propriétaire : - Adresse : -

Ik. / C.I. : - BTW / TVA : 779.178.531

Installateur : Frankand Koop Inspecteur : Vandenaerst C

Datum van het onderzoek : 9/12/2002 Date du contrôle :

Onderzoek / Contrôle :  Woning / maison  Appart. 2de verdieping

Spanning : <u>2x230V</u>	Meter / bord verbinding : <u>2x10mm<sup>2</sup></u>	Max. beveiliging : <u>2x40A</u>
Tension : <u>-</u>	Liaison compteur-tableau : <u>-</u>	Prot. maximale : <u>-</u>

Aardelektrode : <u>2x35mm<sup>2</sup></u>	Isolatie : <u>00</u> Mohm	Aantal verdeelborden : <u>1</u>
Electrode de terre : <u>2x Ohm</u>	Isolement : <u>-</u>	Nombre de tableaux : <u>-</u>

Differentieelschakelaars Interrupteurs différentiels		Beschermde kringen - Circuits protégés : <u>12</u>	AREI / RGIE	
In (A)	Δ In (mA)		270	276
<u>40/2</u>	<u>300</u>	<u>Algemeen voor de kringen A tot L</u>	<input checked="" type="radio"/>	<input type="radio"/>
<u>40/2</u>	<u>30</u>	<u>voor de kringen i, j, k, L</u>	<input checked="" type="radio"/>	<input type="radio"/>
			<input type="radio"/>	<input type="radio"/>
			<input type="radio"/>	<input type="radio"/>
			<input type="radio"/>	<input type="radio"/>
			<input type="radio"/>	<input type="radio"/>

Opmerkingen / Remarques : (zie keerzijde / voir verso)  
geen

**Besluit / Conclusion**

De installatie is - niet - conform met het AREI en mag - niet - tijdelijk - in dienst gesteld worden.  
L'installation est - n'est pas - conforme au RGIE et peut - ne peut pas - temporairement - être mise en service.  
De algemene differentieelschakelaar is verzegeld met een loodje met het teken E.T.  
Het één draadschema en opstellingsschema werden voor gezien getekend.  
L'interrupteur différentiel général est scellé par plomb portant l'insigne E.T.  
Le schéma unifilaire et le schéma de position sont visés.

Overeenkomstig artikel 274 van het AREI, moeten zonder vertraging de werken worden uitgevoerd die nodig zijn om de vastgestelde inbreuken te doen verdwijnen, en moeten alle gepaste maatregelen worden getroffen opdat bij het indienst blijven van de installatie de inbreuken geen gevaar zouden vormen voor de personen of goederen.

Conformément à l'art. 274 du RGIE, les travaux nécessaires pour faire disparaître les infractions constatées au moment de la visite doivent être exécutés sans retard et toutes mesures adéquates doivent être prises pour qu'en cas de maintien en service des installations les infractions ne constituent pas un danger pour les personnes et les biens.

Het controlebezoek voorzien door art. 271 van het AREI moet plaats hebben uiterlijk op : 9/12/2002  
La visite de contrôle prévue par l'art. 271 du RGIE doit avoir lieu au plus tard le :

voor de technisch directeur, de inspecteur: [Signature] pour le directeur technique, le contrôleur: [Signature]

NOTA ONDERNEMINGEN : Krachtens art. 838 1b v/h APAB moet dit document ter kennis worden gebracht van het Comité voor Veiligheid, Gezondheid en Verfraaiing der Werkplaatsen, tijdens de eerstvolgende vergadering.  
NOTA HUURDEERS, EIGENAARS : Krachtens het AREI bent u verplicht : 1) dit proces verbaal te bewaren in het dossier v/d elektrische installatie ; 2) elke wijziging aan de elektr. installatie te vermelden in het dossier.  
3) onmiddellijk de minister van Economische Zaken, directe elektr. energie in te lichten over elk ongeval aan personen overkomen en rechte strooms of onrechtstreeks te wijten aan de aanwezigheid van elektriciteit.


NOTE AUX ENTREPRISES : Conformément à l'art. 838 1b du APAB, ce document doit être porté à la connaissance du Comité pour la Sécurité, Santé et l'Embelleissement des lieux de travail.  
NOTE AUX LOCATAIRES ET PROPRIÉTAIRES : Conformément au RGIE vous êtes tenu : 1) de conserver ce procès-verbal dans le dossier de l'installation électrique ; 2) de noter dans le dossier toute modification apportée à l'installation électrique ; 3) de porter à la connaissance du Ministère des Affaires Économiques, direction "Énergie électrique" tout accident survenu aux personnes, à imputer directement ou indirectement à la présence d'électricité.

Letse Verducping

*[Handwritten signature]*

ELECTRO-TEST v.z.w.  
Carl VANDERVOORT  
G.S.N. 347750.01.07

*[Handwritten signature]*  
0112102

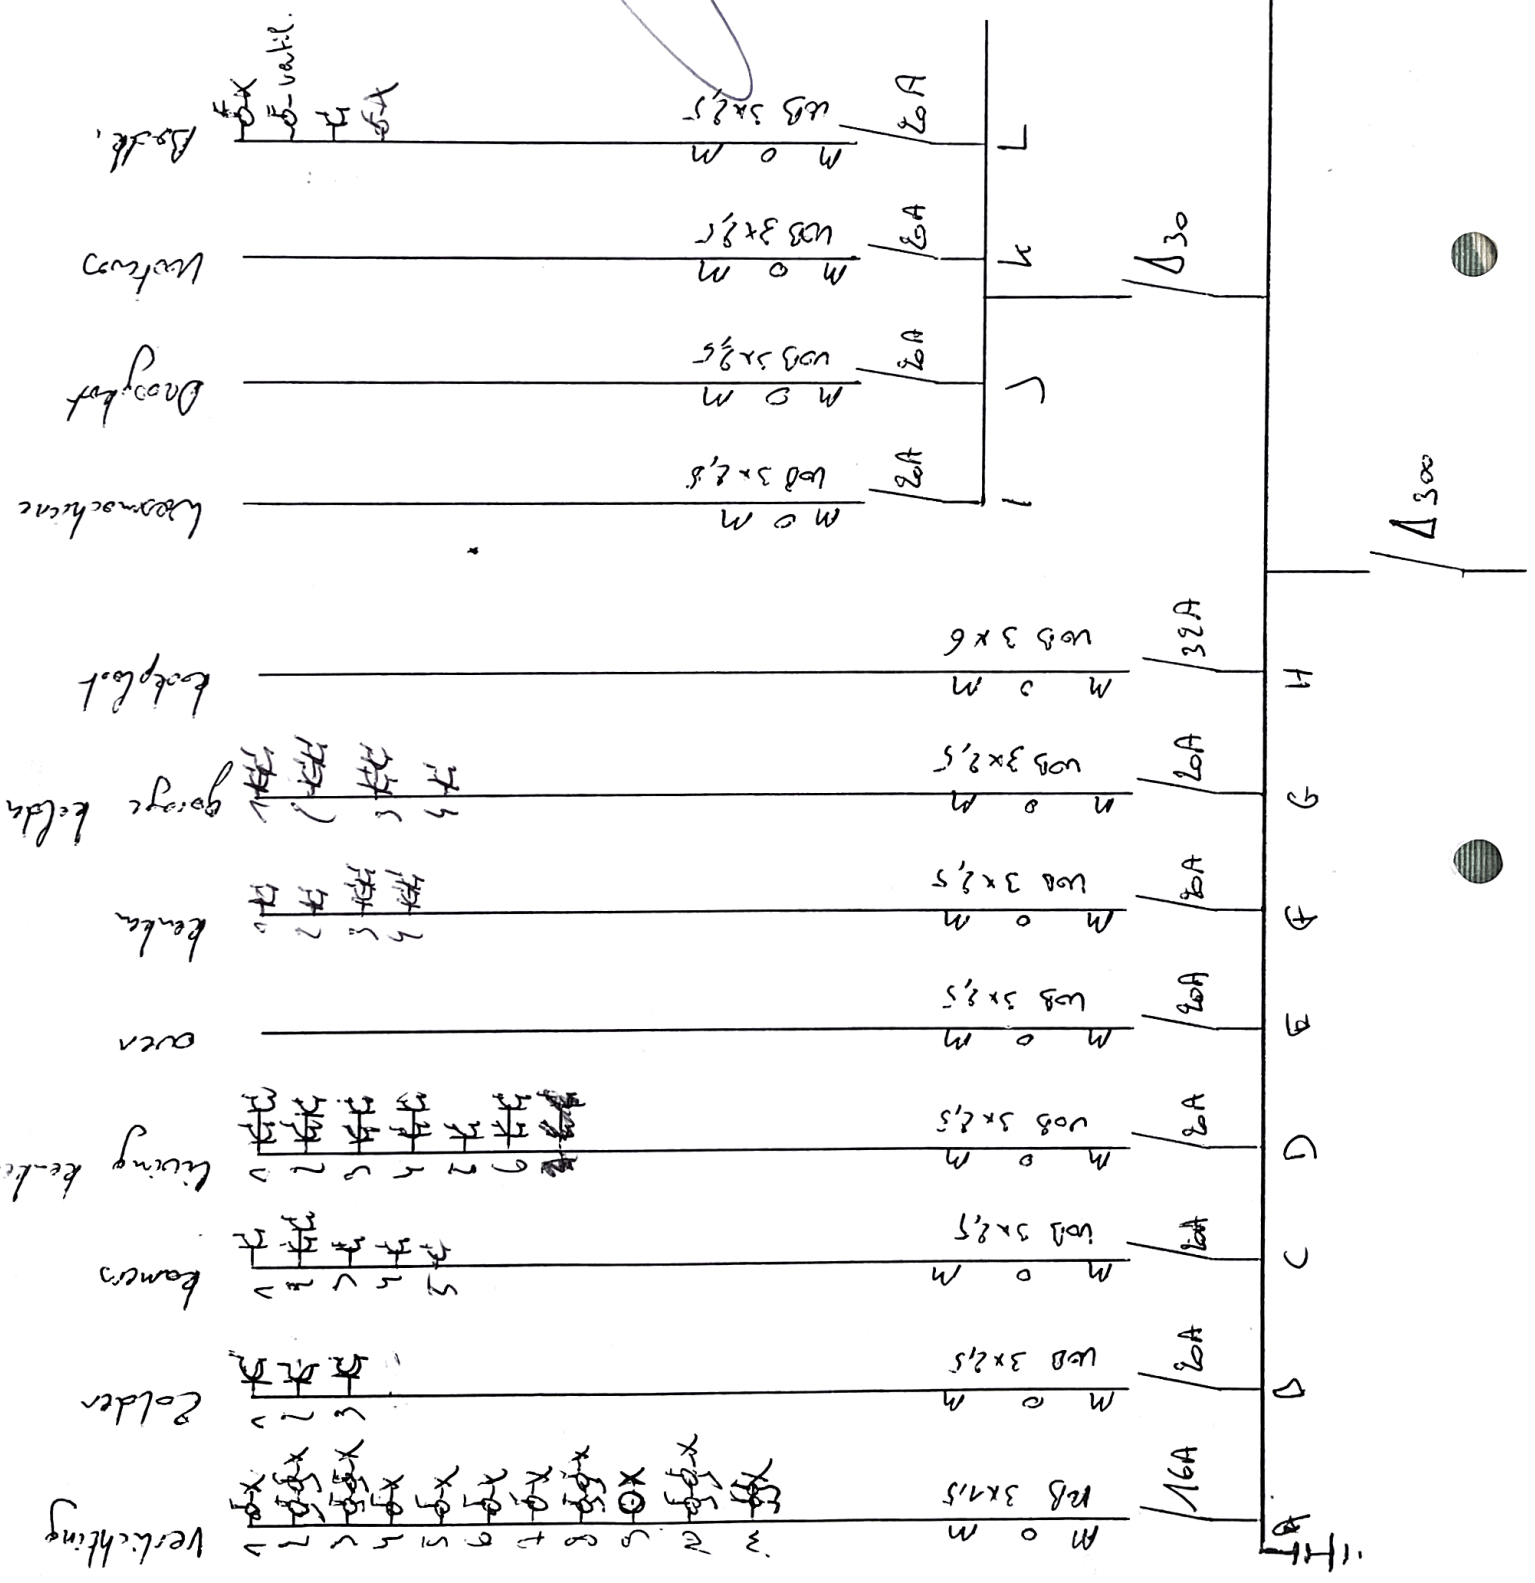

$\Delta 300$

III