



SIEGE DE BRUXELLES
Boulevard Clovis 15
1000 Bruxelles
Tél. 02 230 81 82
Fax 02 230 80 08

SIEGE D'ANVERS
Van der Sweepstraat 3 bus 44
2000 Antwerpen
Tél. 03 216 28 90
Fax 03 238 86 65

Bureau régional :
HAINAUT

PROCES-VERBAL DE CONTROLE D'UNE
INSTALLATION ELECTRIQUE BASSE TENSION

ADRESSE DE L'INSTALLATION : **Av du Foreum 11 Pt 204
1020 Laeken**

PROPRIETAIRE : **M^r Gemen**
Adresse : **Av de l'Anbre Ballan 22b^t14**

DEMANDEUR :
Adresse : **Les Dedolbeken 39A**

INSTALLATEUR : **rue des Ademmes 38**
Adresse : **7030 Hennuyeres**

TVA ou CI : **465 678 511**

EAN : _____
Ref.: _____ Compteur n° : _____
Index : _____

Date du contrôle : **06/05/2010** Type de contrôle : ~~examen de conformité~~ **visite de contrôle** suivant :

(RGIE art. 270) **RGIE art. 271** (RGIE art. 276) (RGIE art. 276bis) (A.R.2.6.2008) (RGPT art.262) (R.T. art. 231) (Prescriptions distributeur)

Type d'installation : Nouvelle - Extension - **Modification** - Temporaire - Renforcement - vente d'habitation ; Type locaux : **Appartement**

Début travaux : Fondations **avant** après 1.10.81 - Installation électrique **avant - après 1.10.81** - 1.1.83 RGIE art.86

Raccordement : Tension **3x400+N V** Protection raccordement **30** A

Câble aliment, tableau. princ. : _____ X _____ mm² Inter.gén. : type **90/03**

Type électrode de terre : boucle - barres **piquets** conducteur horizontal Schéma : TT

Nombre de tableaux : **1** ; Nombre de circuits term. : **3** ; RA : **25,8** Ohm; RI tot **20** MOhm

Facteurs d'influences externes : _____

DESCRIPTION : **Voir schéma de situation et unifilaire**

CONTROLES effectués : voir verso

INFRACTIONS CONSTATÉES ET/OU NOTES : **néant**

PROCES-VERBAL DE CONFORMITE
Date :
le responsable du distributeur
nom :
signature

DEVOIRS du PROPRIETAIRE, GESTIONNAIRE ou LOCATAIRE : voir verso.

CONCLUSION : **1** L'installation est conforme. Les bornes d'entrées du DPCDR général sont scellées et les schémas unifilaires et de situation ont été visés. L'installation doit être vérifiée avant le **06/05/2010** (art. 271 RGIE) ainsi qu'avant mise en service après modification ou extension importante exécutée avant cette date.

- 2** L'installation n'est pas conforme.
- 3** L'installation peut être maintenue en service pour autant qu'il soit remédié sans retard aux infractions mentionnées et pour autant que les mesures nécessaires soient prises pour que l'installation ne présente pas de danger pour les personnes et les biens. L'installation n'est pas conforme. L'installation doit être vérifiée par le (même) organisme avant le :

L'AGENT VISITEUR :
n° + nom + signature **223 Pleterey**

Le directeur,



Installateur

Ets Debbeler SPRL.
 Rue des Anolentes 32,
 7096 Hennuyères

TVA: 465 676 511


| |
|-----------------------------|
| ORG. CONTROLE B.I.V. 223 |
| 06 MAI 2010 |
| P. LECLERCQ |

Client et chantier

Av. du Forem 11 bte 204
 1000 Laeken

Client


M. Erens.
 av. de l'Arbre Ballon 22 bte 14
 1090 Jette

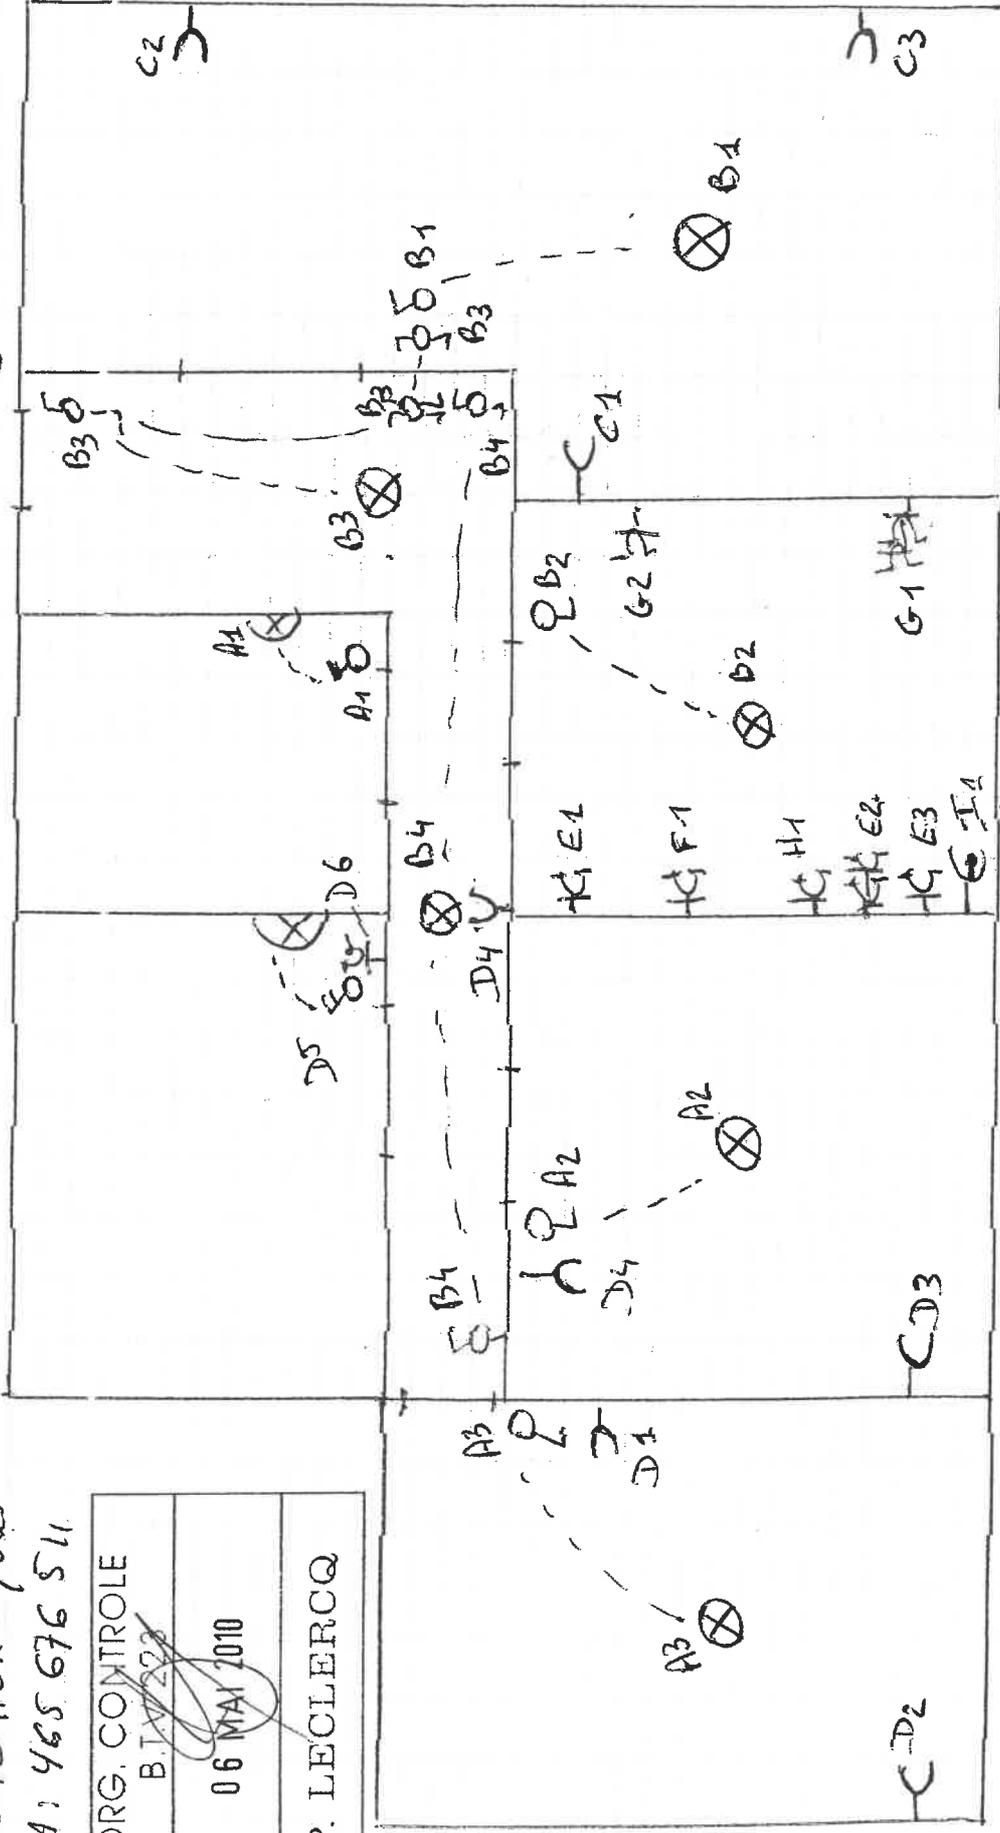

Cliant
M. Eehens
av. de l'Arbre Paillon 22 6615
1090 Jette.

Client
M. du Forum 11 bte 204
Avenue Lœcheren

Ets Deobbelee SPRL
rue des Archéologues 32
7096 Heikwyëre
TVA : 465.676.511

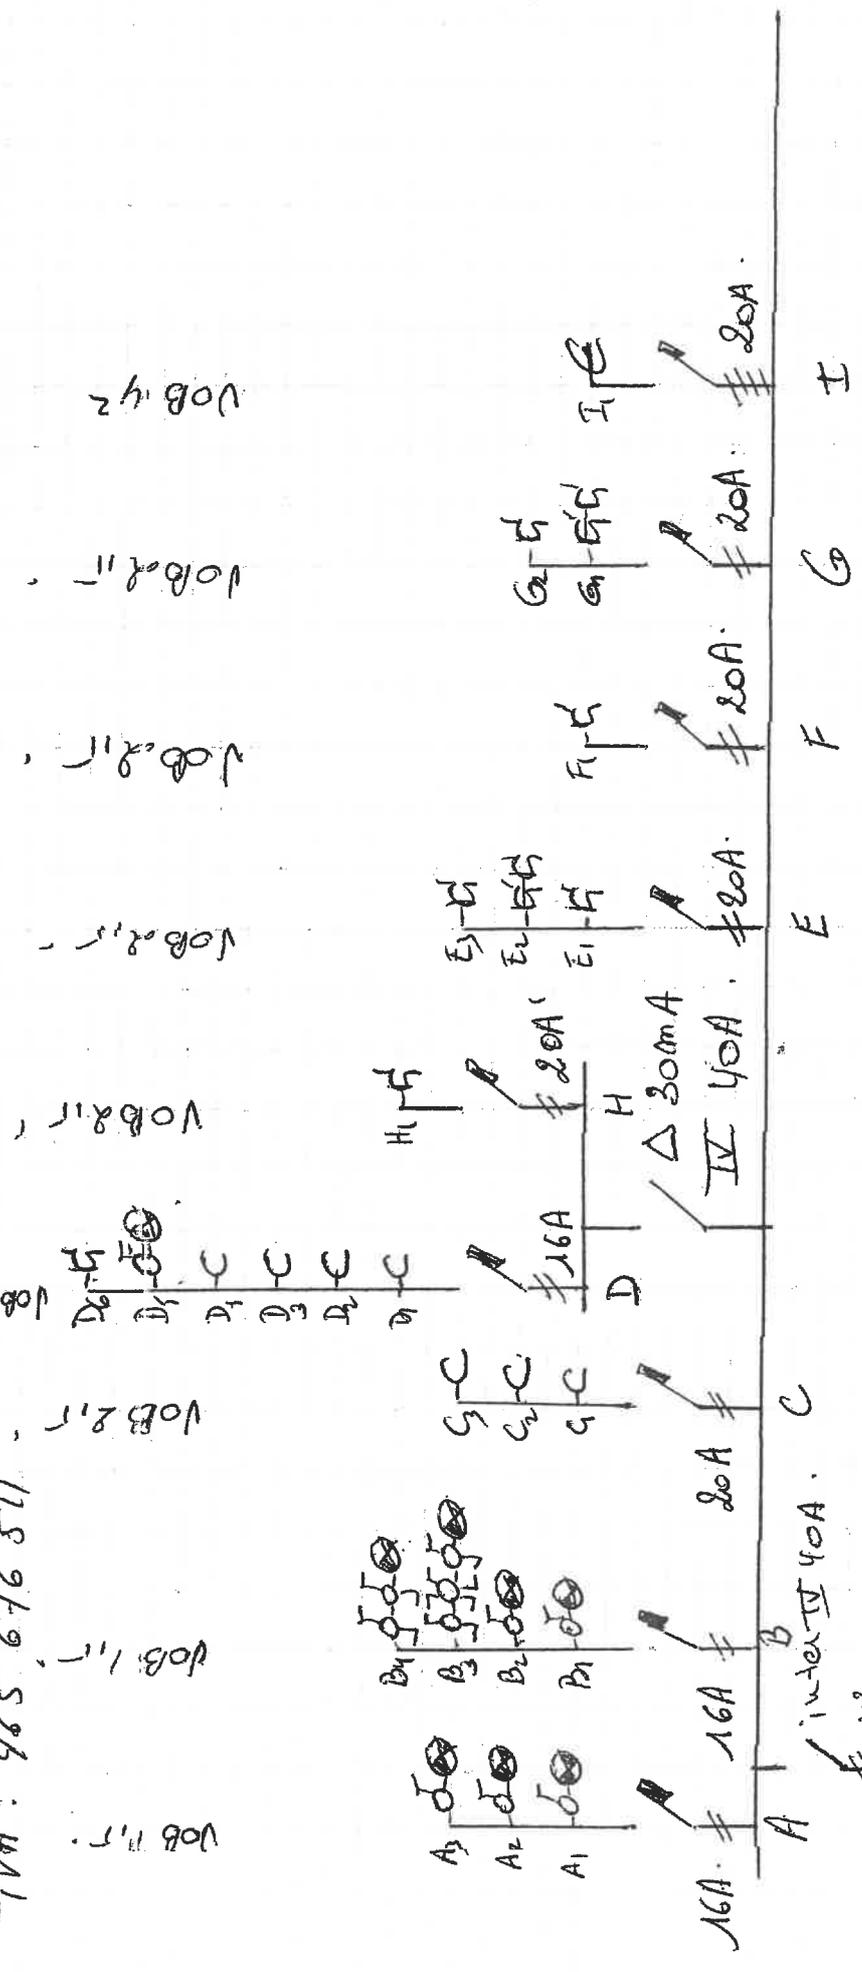

| |
|---------------|
| ORG. CONTROLE |
| B.I.V. 223 |
| 06 MAI 2010 |
| P. LECLERCQ |

$\Delta 300mA$
IV 40A.