

GELIJKVLOERS links

bruto oppervlakte 146 m²


309.480 €

+ KOSTEN *

bewoonbare
oppervlakte : 98 m²

terras oppervlakte : 27 m²

fietsenberging : 2.65 m²

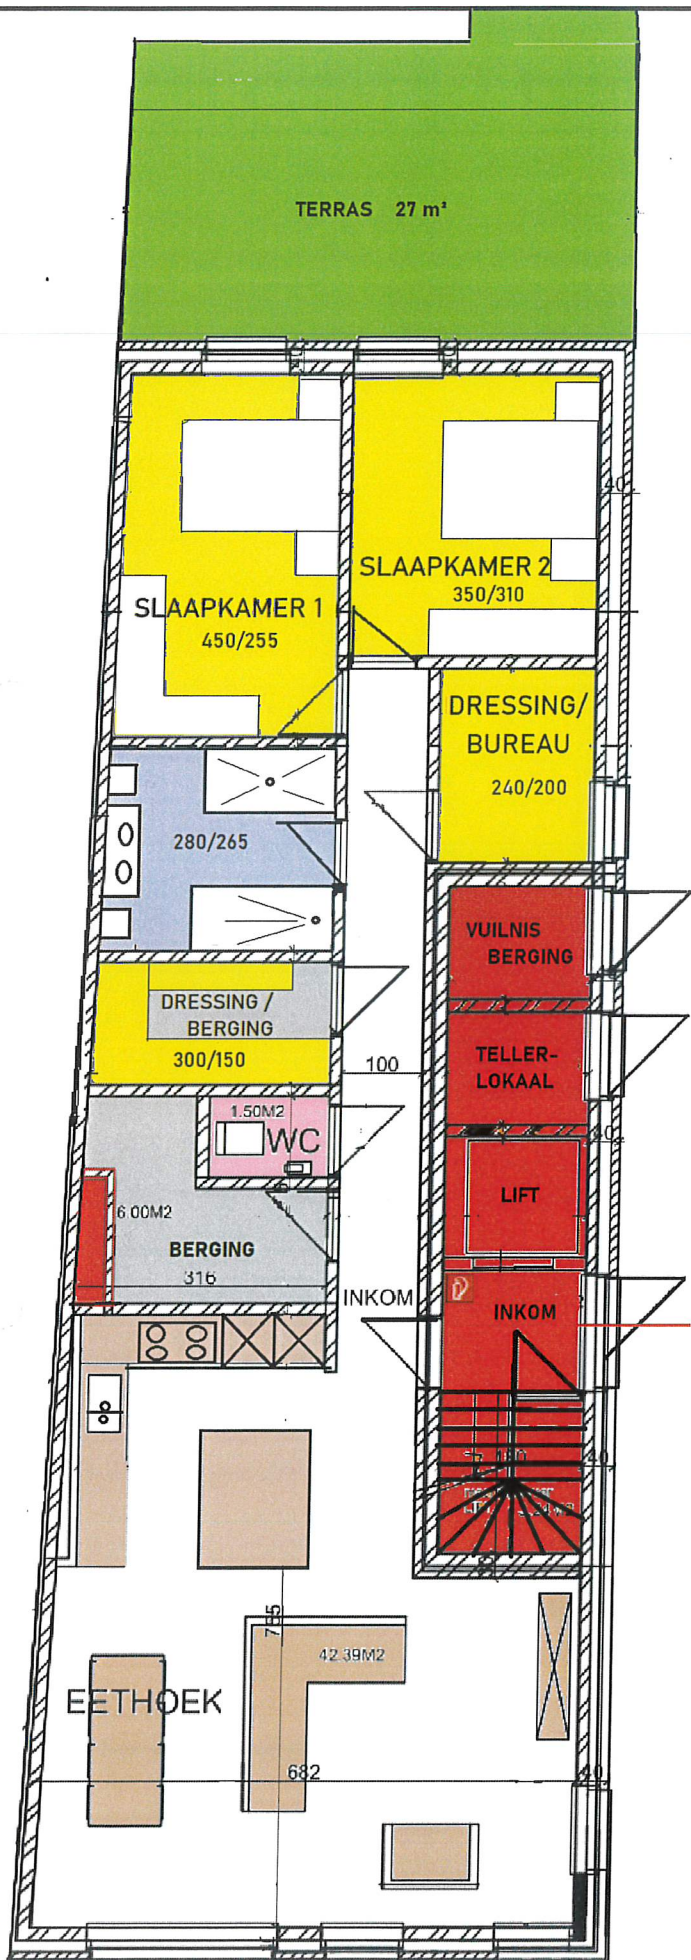

* kosten : registratie , notaris , BTW
gas , water , electriciteit ,
aansluitingen