


# 2° VERDIEP RECHTS

bruto oppervlakte  
184 m<sup>2</sup>

399.613 €

+ kosten \*

bewoonbare  
oppervlakte : 155 m<sup>2</sup>  
terrasoppervlakte : 29 m<sup>2</sup>  
fietsenberging : 2.65 m<sup>2</sup>

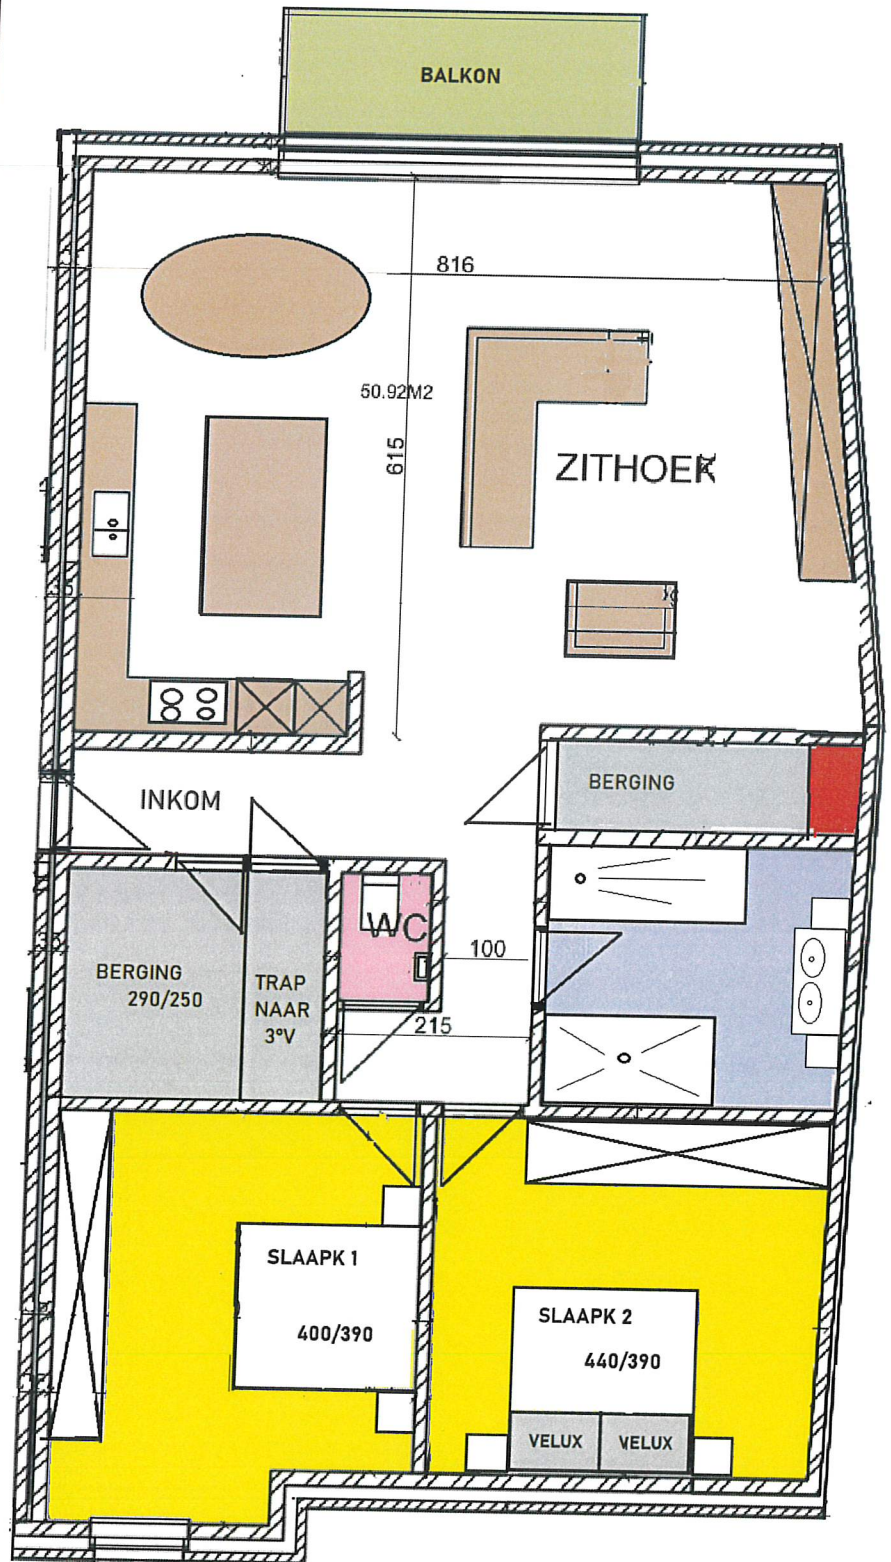

\* kosten : registratie , notaris , BTW  
gas , water , electriciteit aansluitingen