

TECHNISCH BUREAU VERBRUGGHEN

VZW



Controleorganisme erkend door het ministerie

ZETEL ANTWERPEN
Van der Sweepstraat 3 bus 44
2000 Antwerpen
Tel: 03 216 28 90
Fax 03 238 86 65

ZETEL BRUSSEL
Clovislaan 15
1000 Brussel
Tel. 02 230 81 82
Fax 02 230 80 08

VLAAMS BRABANT
Slabbaertstraat, 18
3210 Lubbeek
Tel. 016 63 47 45
016 63 12 21

App 1.2.

O. ref.: _____

U. ref.: _____

VERSLAG NR.: 154/070524/04

PROCES-VERBAAL OVER HET ONDERZOEK VAN EEN ELEKTRISCHE LAAGSPANNINGSINSTALLATIE

ADRES INSTALLATIE: Zandem

Norregemule 7a

EIGENAAR: _____

Adres: _____

OPDRACHTGEVER: ENW

Adres: Pilgaard Oudekerke 25

INSTALLATEUR: _____

Adres: idem

BTW of IK: _____

STROOMLEVERANCIER: Zandem

Ref.: _____ Teller nr. _____

Index: _____

Datum van het onderzoek: 21 Dec 2007 Aard van het onderzoek: gelijkvormigheidsonderzoek - controlebezoek volgens:

(AREI art. 270) (ABE art. 271) (AREI art. 276) (ARAB art. 262) (F.R. art. 231) (Voorschr. stroomtev.) _____

Aard installatie: Nieuwe - Uitbreiding - Wijziging - Vervolg - Verzwaren - Type de Nokalen App 1 VR

Begin werken: Fundering vóór-na 1.10.81 - Elektrische installatie vóór-na 1.10.81 - 1.1.83 AREI art.86

Aansluiting: Spanning 230 V Bescherming van de aansluiting 40 A

Voedingskabel hoofdbord: 4 x 10 mm² Alg. schakelaar: type Grp

Type van de aardelektrode: lus - baren - pennen - horizontale geleider Schema: TT _____

Aantal borden: A; Aantal eindstroombanen: 12; RA: 3.6 Ohm; RI tot 1 MOhm

BESCHRIJVING: _____

- Reuker / bodhomer niet geplaatst
- verlichting niet geplaatst
- schema in bijlage

Vastgestelde inbreuken en/of nota's: Geen

PROCES-VERBAAL VAN HET
GELIJKVORMIGHEIDSONDERZOEK
gezien op _____
de aangestelde van de stroomverdelers
naam: _____
handtekening: _____


PLICHTEN VAN DE EIGENAARS, BEHEERDERS OF HUURDERS : Zie keerzijde.

- BESLUIT
- De installatie is conform. De algemene ADS werd verzegeld en de ééndraads en situatieschema's werden voor gezien getekend. De installatie dient opnieuw gecontroleerd uiterlijk op 21 Dec 2007 (art. 271 AREI) alsook vóór de ingebruikname van elke belangrijke wijziging of beduidende uitbreiding, uitgevoerd voor deze datum.
 - De installatie is niet conform.
 - De installatie mag in dienst blijven indien zonder vertraging wordt voldaan aan de vastgestelde inbreuken en de gepaste maatregelen getroffen worden opdat de installatie geen gevaar vormt voor personen of goederen. De installatie is niet conform. De installatie dient opnieuw gecontroleerd te worden uiterlijk op _____

DE AGENT-ONDERZOEKER :
nr. + naam + handtekening



Ass. Leys

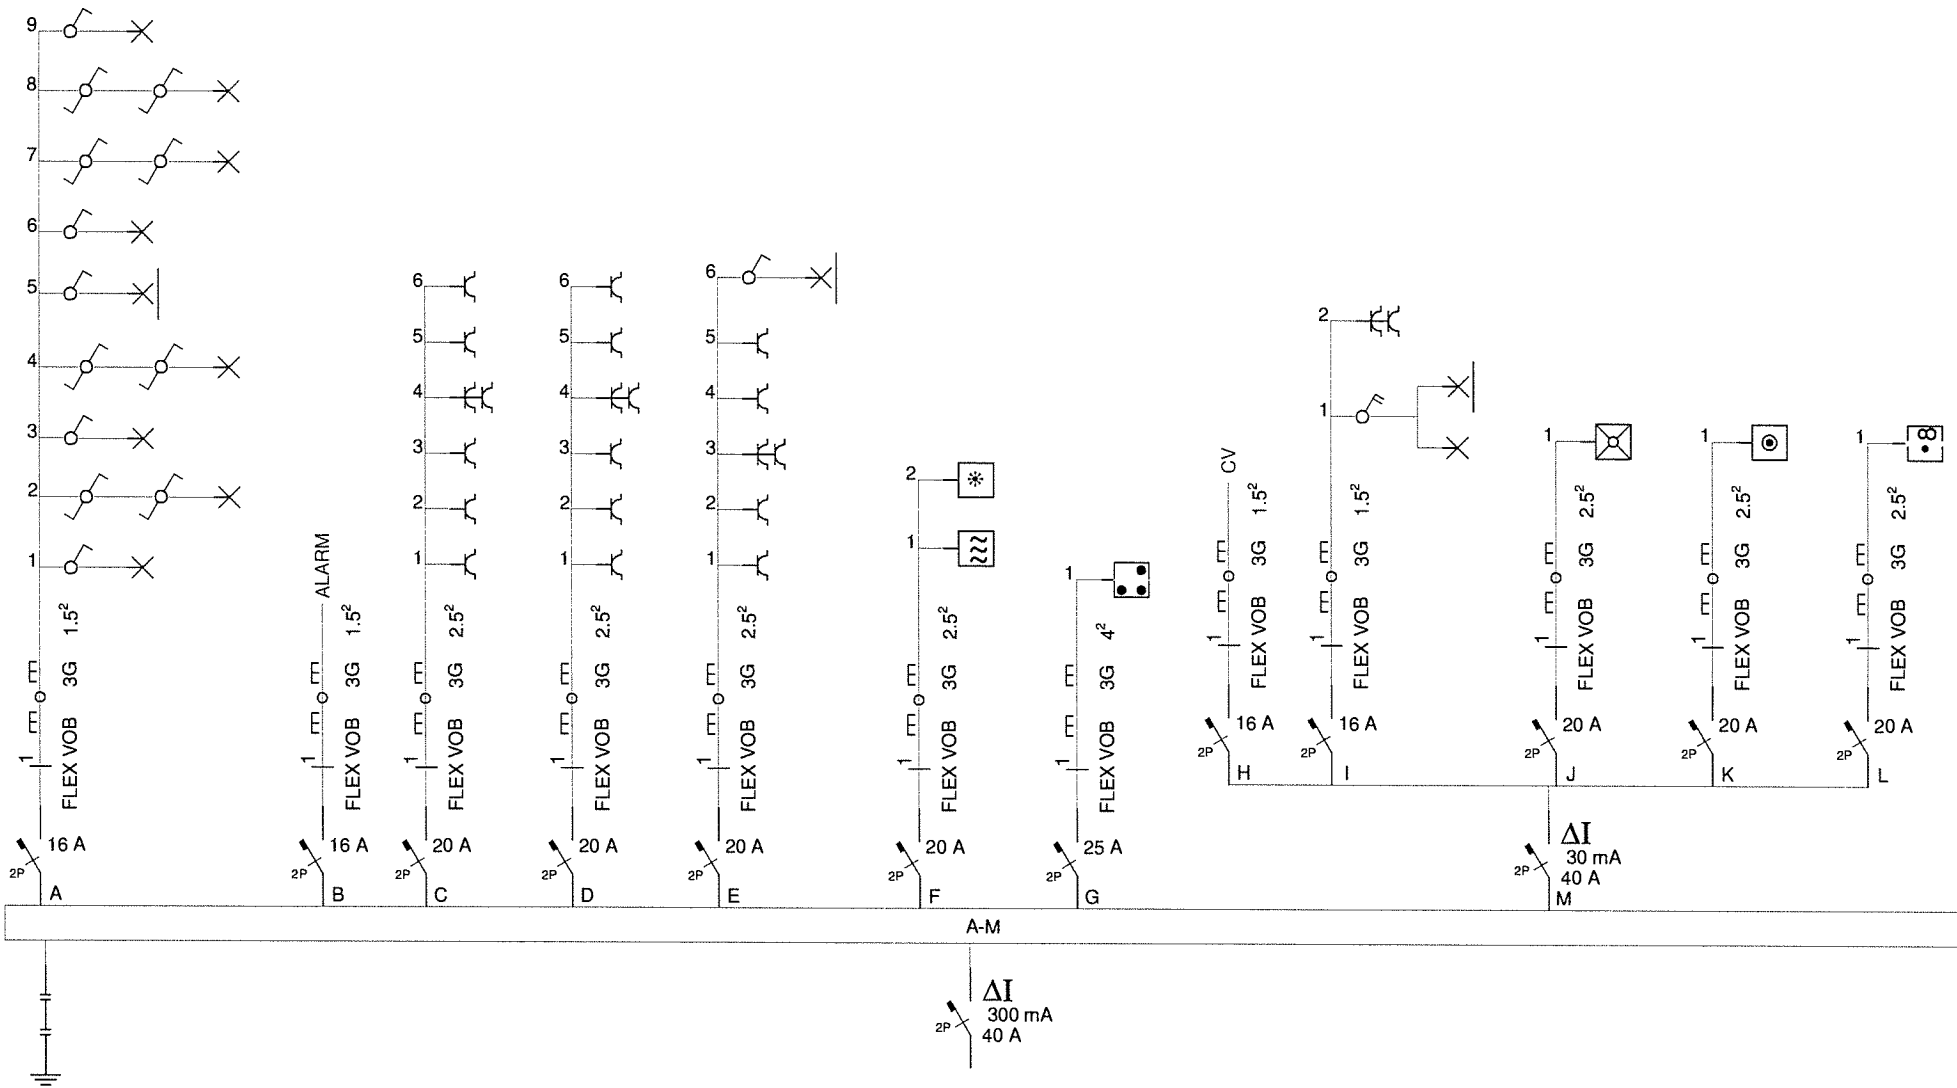
De directeur,



Zaventem blok C app 7


Eendraadsschema/Schéma unifilaire

INSTALLATEUR	KEURING/CONTROLE	WERF/CHANTIER	1N, (400V)/230V~
Naam/Nom ENW bvba BTW / TVA BE430575575 Datum/Date 18-06-2007 Handtek/Sign	Organis. BTV Naam/Nom Datum/Date Handtek/Sign	Naam/Nom Invento + Straat/Rue Nossegemstraat 7A Gemeen/Comm Zaventem Handtek/Sign	 FIX-O-CAD  02541

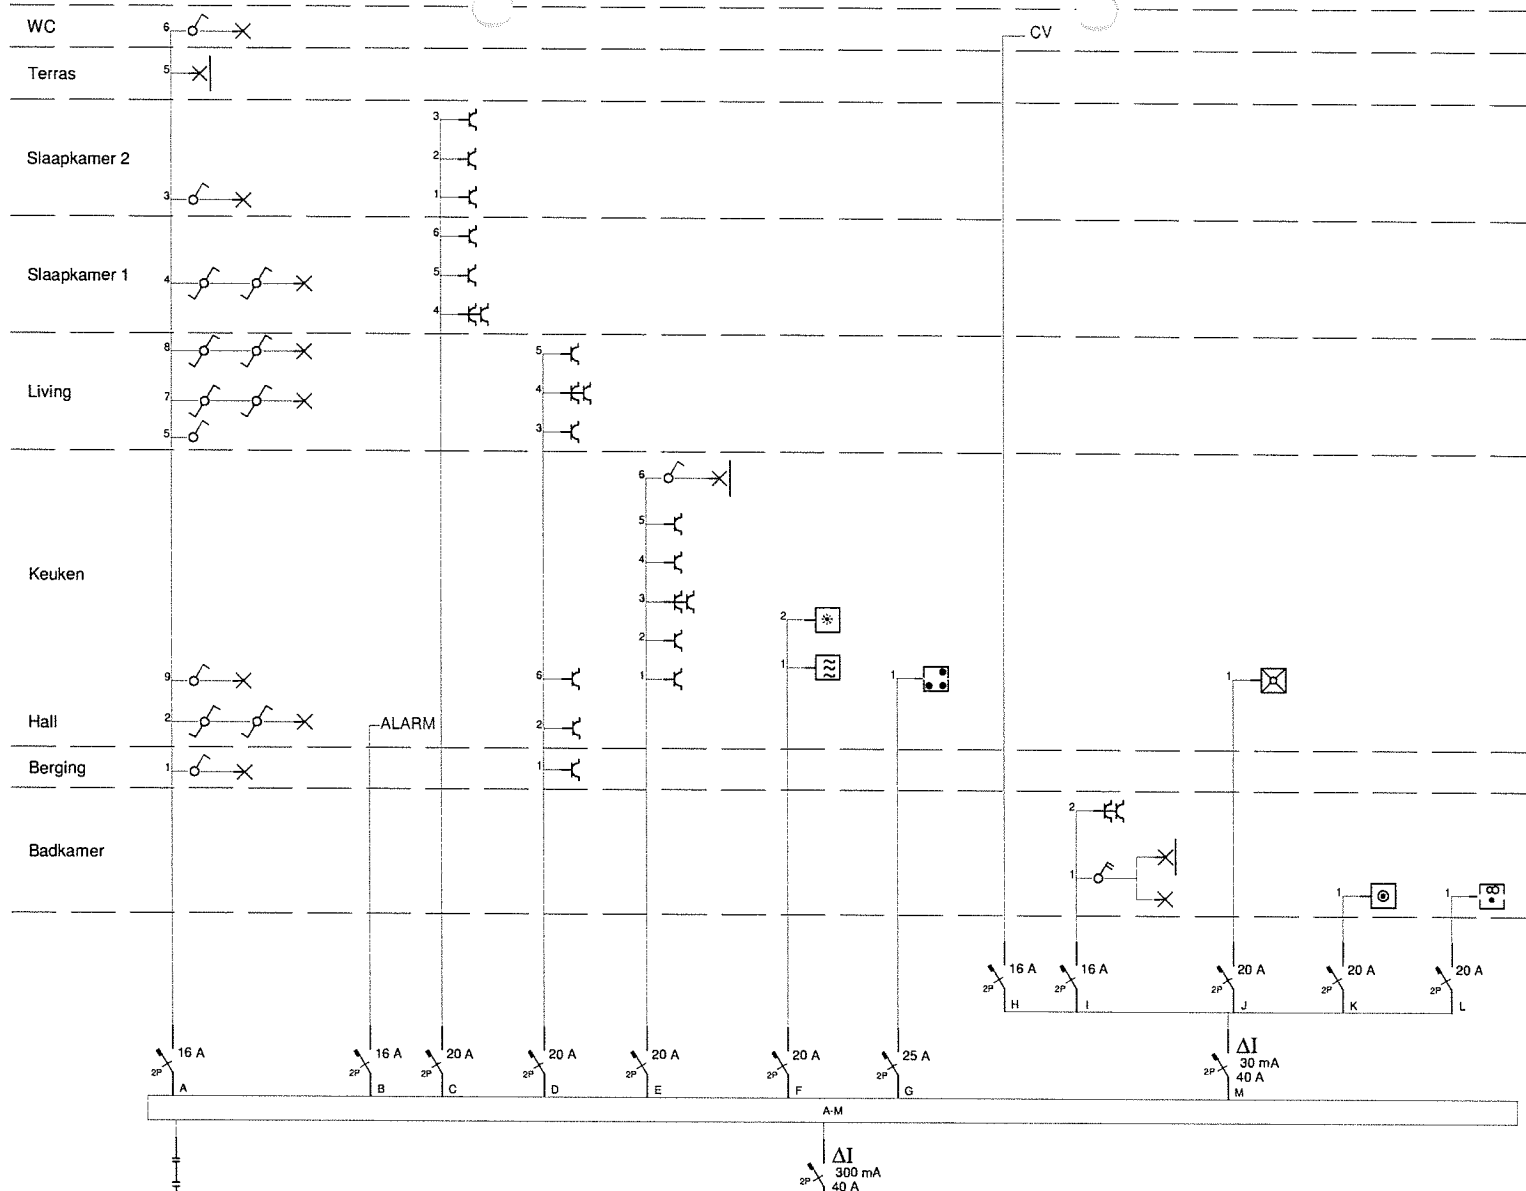


Zaventem blok C app 7

Stroomkringschema der lokalen / Schéma des circuits par local

INSTALLATEUR	KEURING/CONTROLE	WERF/CHANTIER	1N, (400V)/230V~
Naam/Nom ENW bvba	Organis. BTV	Naam/Nom Invento +	 FIX-O-CAD vymekier
BTW / TVA BE430575575	Naam/Nom -	Straat/Rue Nossegemstraat 7A	
Datum/Date 19-06-2007	Datum/Date	Gemeen/Comm Zaventem	
Handtek/Sign	Handtek/Sign	Handtek/Sign	

02541

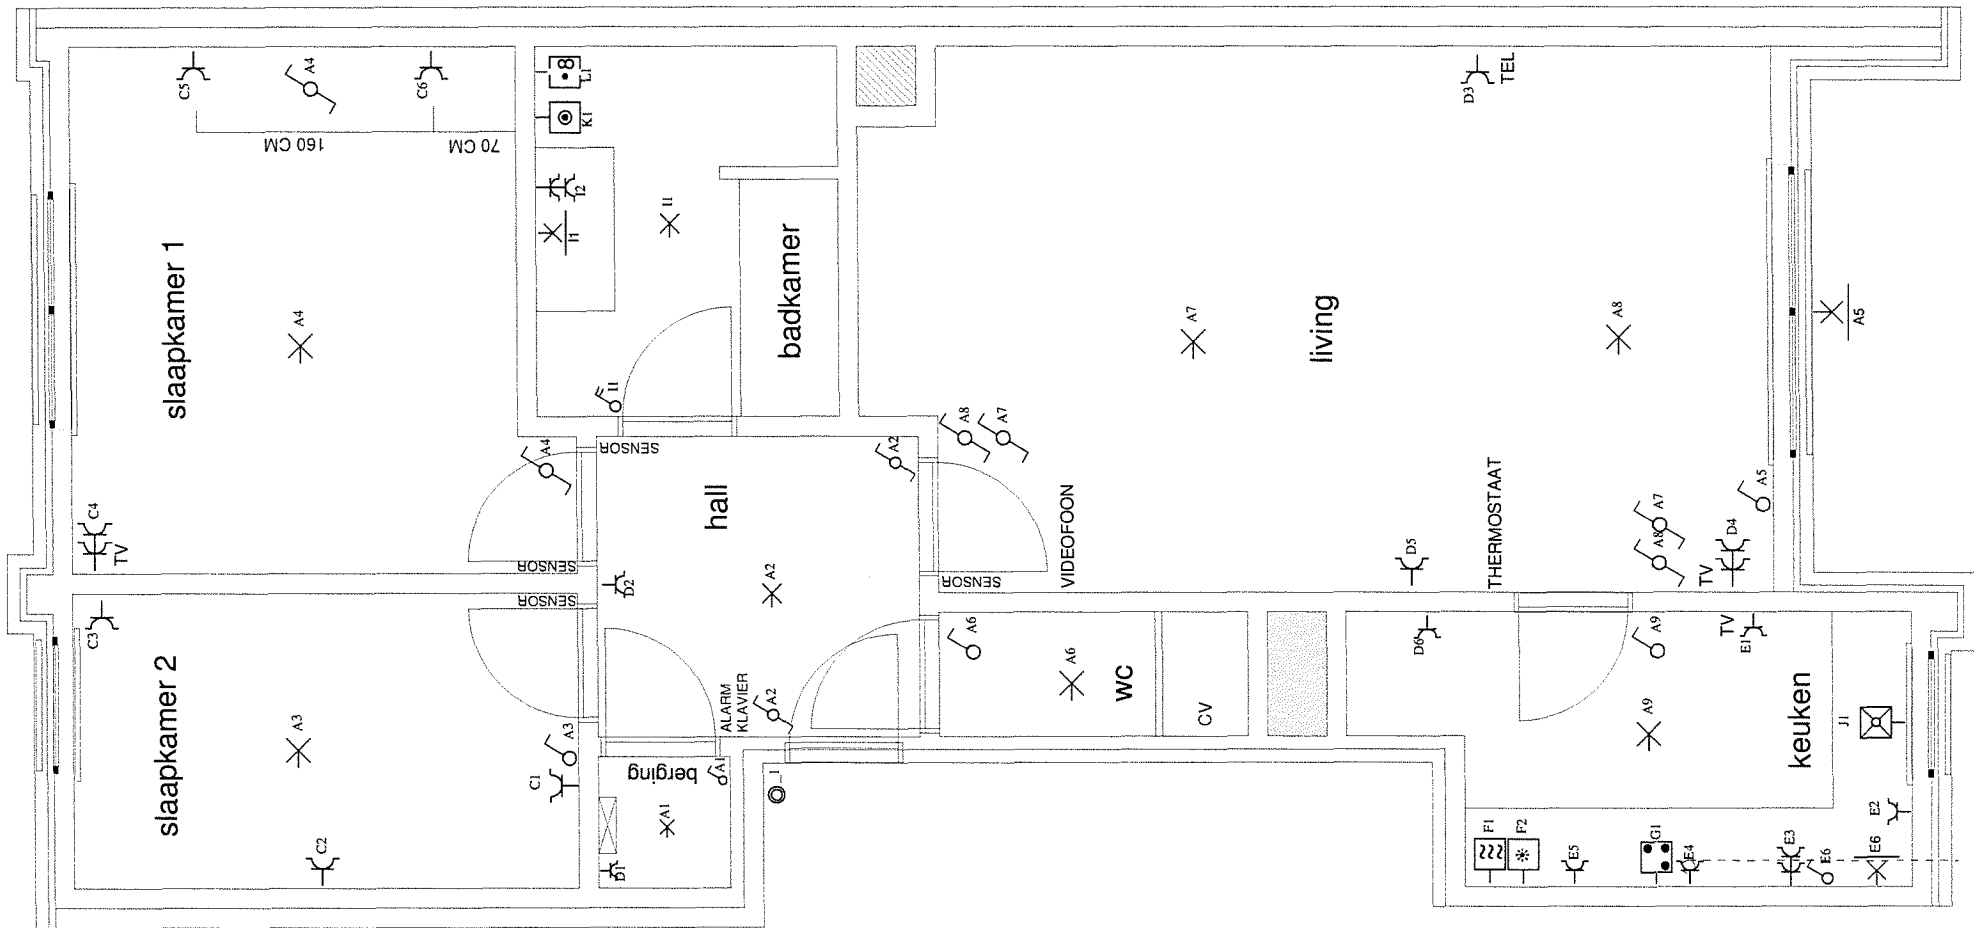

Zaventem blok C app 7

Situatieschema / Schéma de situation

INSTALLATEUR	KEURING/CONTROLE	WERF/CHANTIER	1N, (400V)/230V~
Naam/Nom ENW bvba BTW / TVA BE430575575 Datum/Date 18-06-2007 Handtek/Sign	Organis. BTV Naam/Nom Datum/Date Handtek/Sign	Naam/Nom Invento + Straat/Rue Nossegemstraat 7A Gemeen/Comm Zaventem Handtek/Sign	 FIX-O-CAD vynckier 02541