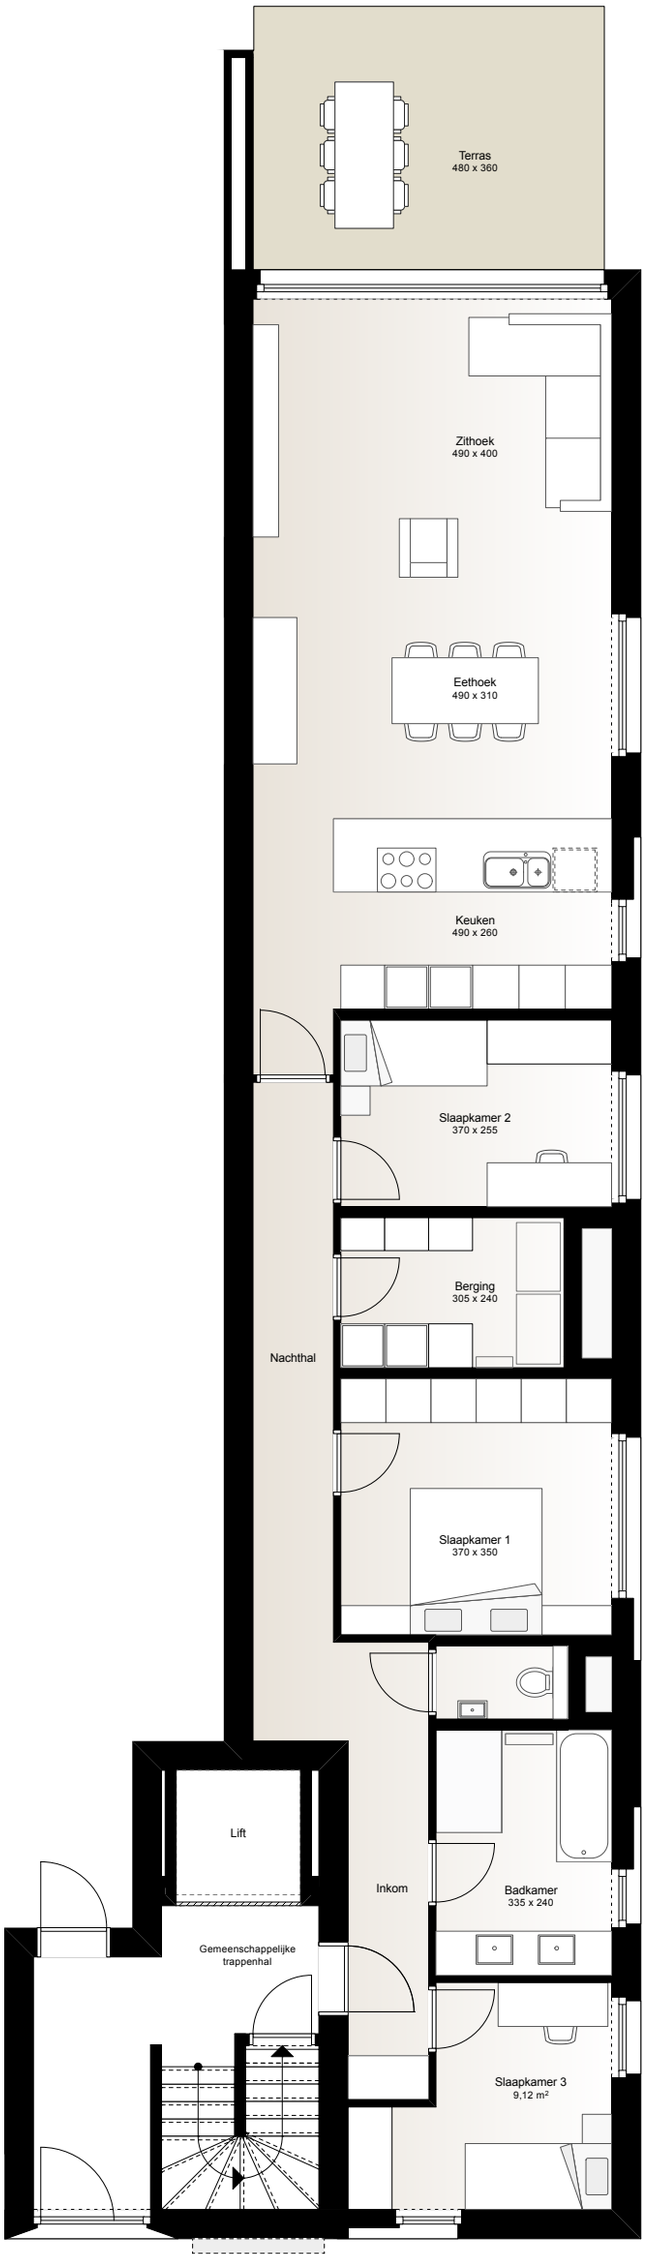

GELIJKVLOERS

RECHTER BLOK

App. 8

Schaal 1/100