




GELIJKVLOERS

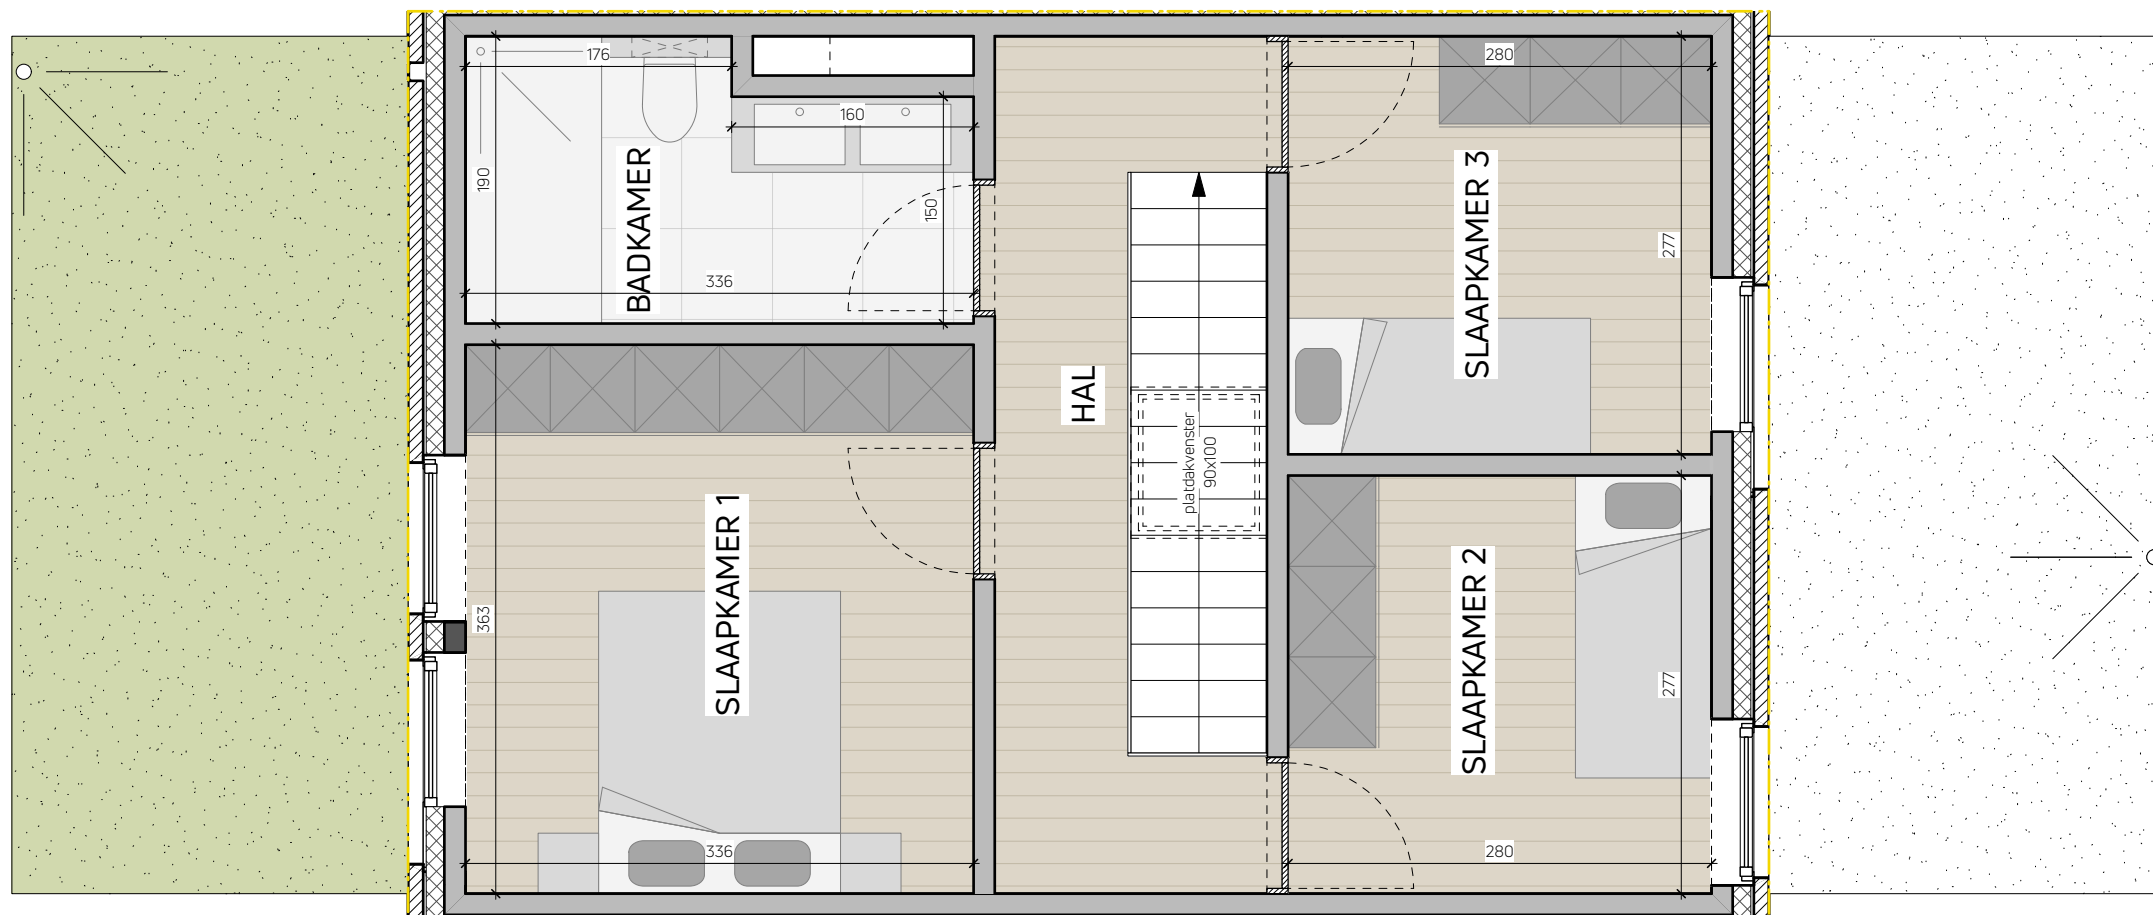

VERDIEPING 1

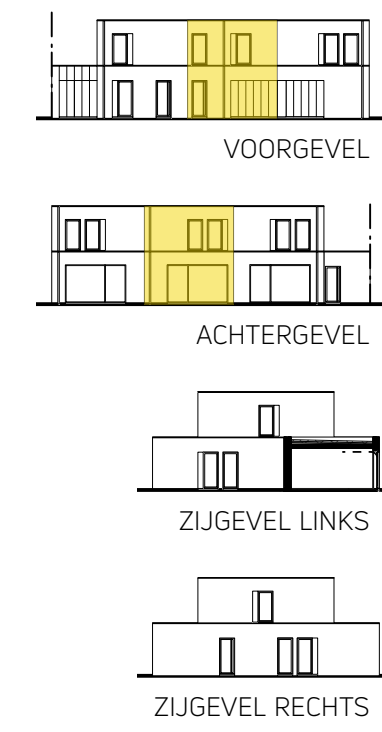

Opmerking: inrichting ter illustratie en maten ter benadering, onder voorbehoud van de uitvoeringsplannen

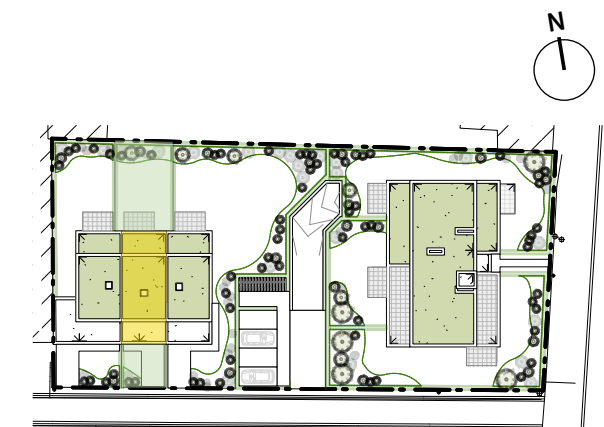

**WONING 2 - gelijkvloers + verdieping 1**  
 LEEFRUIMTE MET OPEN KEUKEN - inkom - WC - berging/wasplaats /garage - nachthal - 3 slaapkamers - badkamer - voortuin 33,97m<sup>2</sup>  
 - tuin 91,6m<sup>2</sup> met terras 10m<sup>2</sup>  
 Bruto oppervlakte = 143,8 m<sup>2</sup>

**BOUWPLAATS**  
 Schildesteenweg 52  
 2520 Ranst

**BOULEAU**

DATUM - 10/10/2023 sch: 1/50

**LV-ARCHITECTEN** ARCHITECT ONTWERP-UITVOERING

DORPSTRAAT 89  
 2990 WUUSTWEZEL  
 T 03 667 12 86  
 F 03 667 12 87  
 info@lv-architecten.be

www.lv-architecten.be

**BOUWEN VAN 10 WOONEENHEDEN MET ONDERGRONDSE PARKEERGARAGE**