




GELIJKVLOERS

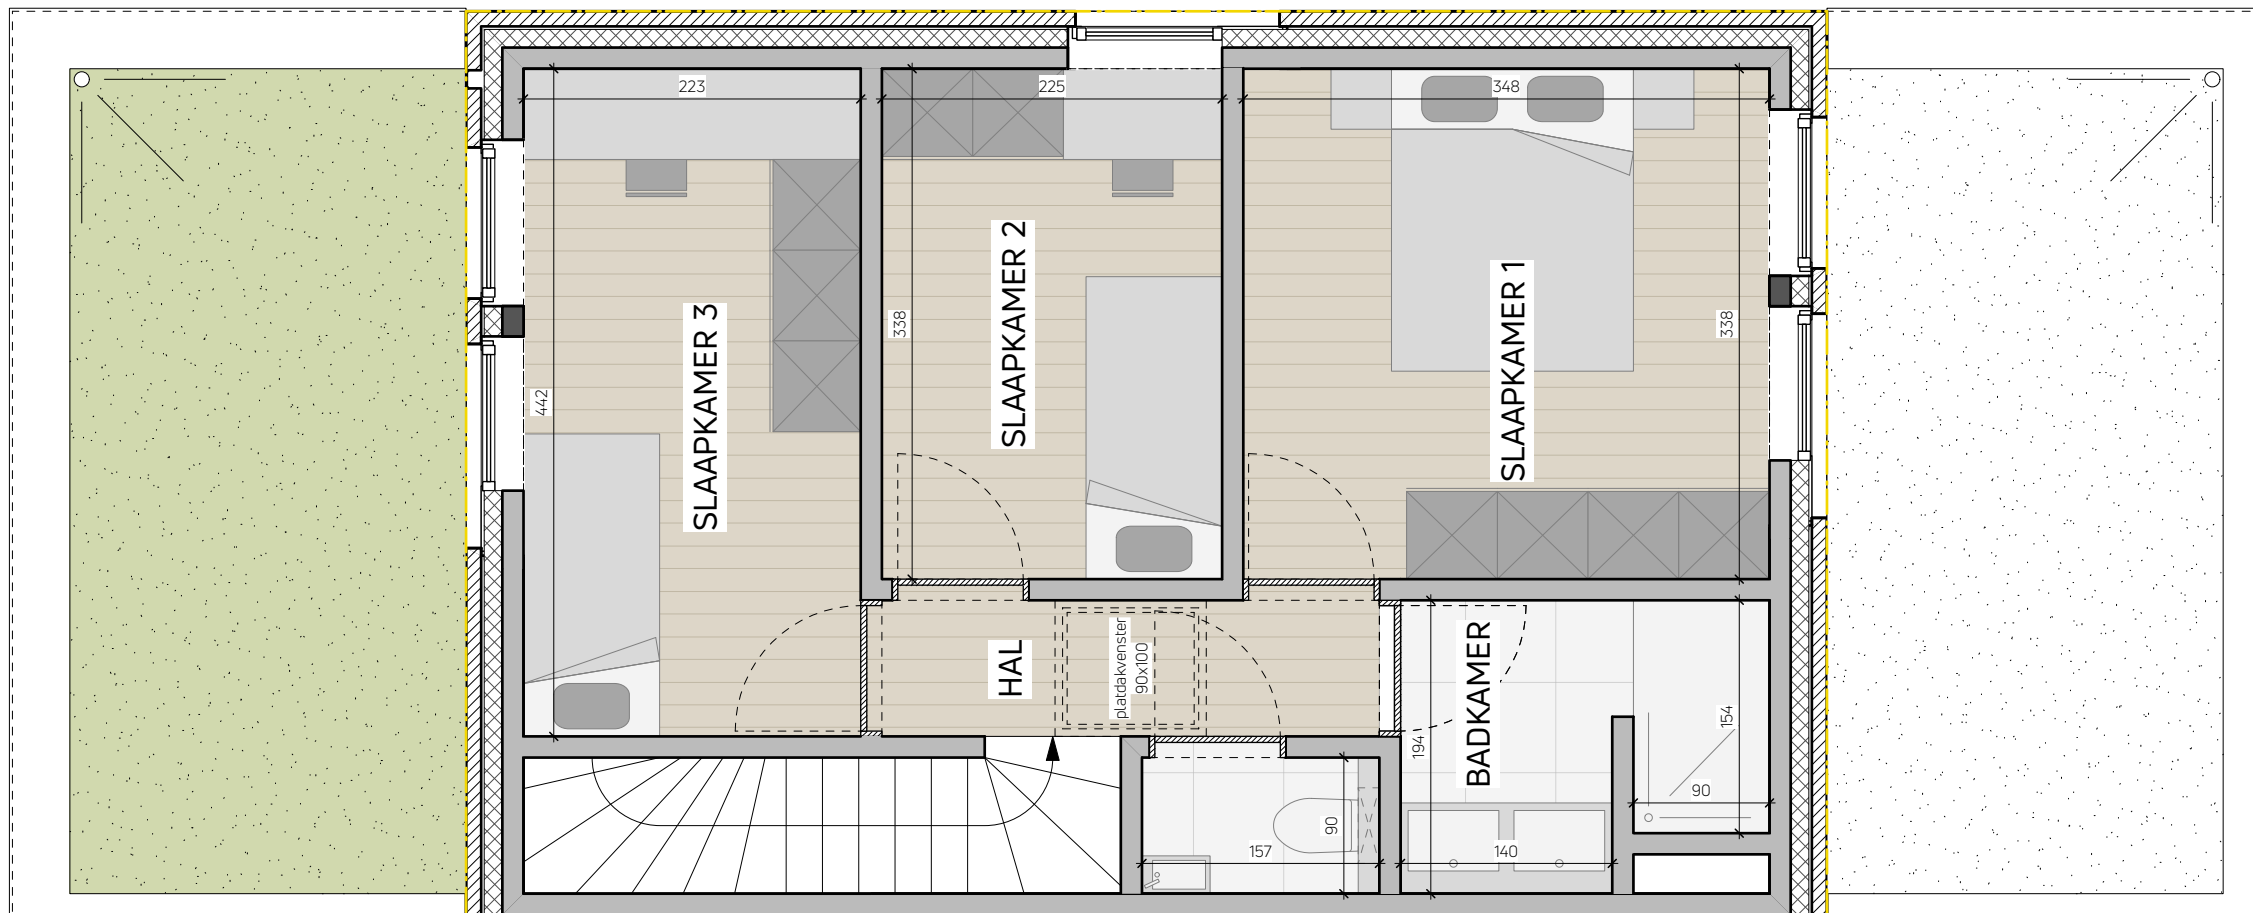


VERDIEPING 1

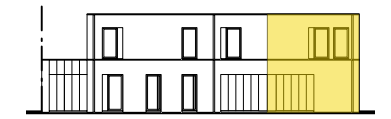


VOORGEVEL

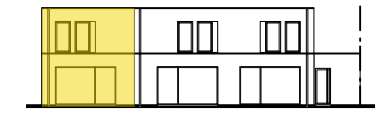

ACHTERGEVEL

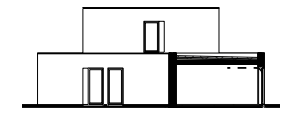


ZIJGEVEL LINKS

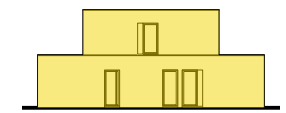

ZIJGEVEL RECHTS

Opmerking: inrichting ter illustratie en maten ter benadering, onder voorbehoud van de uitvoeringsplannen

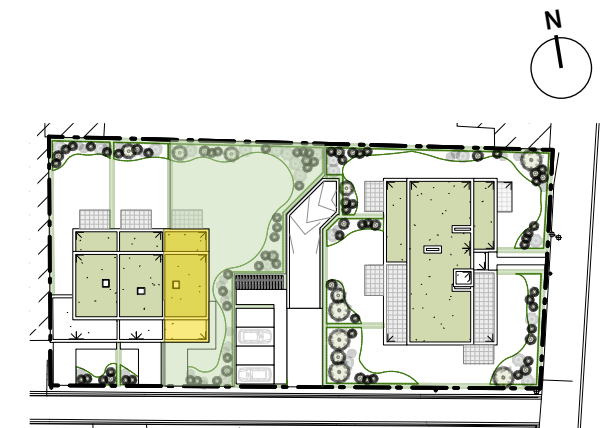

WONING 3 - gelijkvloers + verdieping 1

LEEFRUIMTE MET OPEN KEUKEN - inkom - 2 WC's
- berging/wasplaats - garage - nachthal - 3 slaapkamers
- badkamer - tuin 356m² met terras 10m²
Bruto oppervlakte = 143,8 m²



BOUWPLAATS

Schildesteeweg 52
2520 Ranst

DATUM - 10/10/2023 sch: 1/50

LV-ARCHITECTEN

ARCHITECT ONTWERP-UITVOERING

DORPSSTRAAT 89
2990 WUUSTWEZEL
T 03 667 12 86
F 03 667 12 87

info@lv-architecten.be

www.lv-architecten.be

**BOUWEN VAN 10 WOONEENHEDEN MET
ONDERGRONDSE PARKEERGARAGE**