

# PLAN VAN AFPALING

STENENHUISSTRAAT 14  
3390 TIELT-WINGE

TIELT-WINGE AFD. 1,  
SIE. E, NRS. 153G & 153H

## Coördinatenlijst

Lambert 72

|    | Nr | X         | Y         |
|----|----|-----------|-----------|
| NP | A  | 189477.56 | 180470.77 |
| NP | B  | 189412.00 | 180541.01 |
| GP | C  | 189388.53 | 180519.87 |
| NP | D  | 189425.99 | 180563.20 |
| NP | E  | 189450.14 | 180560.55 |
| NP | F  | 189405.70 | 180468.04 |
| NP | G  | 189458.81 | 180470.06 |
| NP | H  | 189475.80 | 180470.70 |
| NP | I  | 189404.59 | 180534.34 |
| NP | J  | 189396.79 | 180527.31 |
| NP | K  | 189398.12 | 180510.54 |
| NP | L  | 189450.60 | 180508.50 |
| NP | M  | 189461.00 | 180524.99 |
| NP | N  | 189418.08 | 180550.66 |
| NP | O  | 189423.86 | 180559.83 |
| NP | P  | 189412.29 | 180541.48 |
| NP | Q  | 189469.17 | 180470.45 |
| NP | R  | 189442.02 | 180469.42 |
| NP | S  | 189392.70 | 180523.63 |
| NP | T  | 189423.19 | 180483.80 |
| NP | U  | 189430.99 | 180490.83 |
| NP | V  | 189459.21 | 180522.14 |
| NP | W  | 189453.42 | 180512.96 |
| NP | X  | 189446.60 | 180504.89 |
| NP | Y  | 189438.79 | 180497.86 |
| BP | Z  | 189401.06 | 180467.87 |

NP : Nieuwe grenspaal  
BP : Bestaande betonnen grenspaal  
FP : Bestaande Fenopaal  
GP : Grenspunt

### OPGEMAAKT DOOR:


Landmeetkantoor Van de Velde - Peeters  
Betekomsestraat 58, 3128 Baal  
0494/89.31.43  
info@landmeterVVP.be  
Sint-Joris-Winge,  
afgepaald 11 juli 2019

ing. Van de Velde Nele  
Beëdigd Landmeter-expert  
LAN14 1595

### DE VOLGENDE STUKKEN IN ACHT GENOMEN:

- M-V-W-L-X-Y-U-T-F, V-O, N-W-H, P-X-Q, I-Y-G, J-U-R & S-K-T:  
Nieuwe niet gematerialiseerde ontworpen grenzen;  
- E-M-A & C-S-J-I-B-P-N-O-D:  
Niet gematerialiseerde grens volgens Atlas der buurtwegen & volgens plan dd. 22/11/1926, gevoegd bij akte van deling, verleden voor notaris Bosmans dd. 29/03/1927;  
- D-E: Niet gematerialiseerde grens volgens mutatieschets 1927 nr. 33 & volgens plan dd. 22/11/1926, gevoegd bij akte van deling, verleden voor notaris Bosmans dd. 29/03/1927;  
- C-Z-F-R-G-Q-H-A: Grens langs omheining, volgens plan van Landmeter Delwalheyns dd. 06/02/1960 & volgens plan dd. 22/11/1926, gevoegd bij akte van deling, verleden voor notaris Bosmans dd. 29/03/1927.

HET PLAN WERD IN DE DATABASE  
VAN DE AFBAKENINGSPANNEN GECODEERD  
MET ALS REFERENTIENUMMER 24106-10312.  
HET PLAN HEFET BETREKKING TOT EEN  
OMGEVINGSVERGUNNING MET REFERENTIENUMMER  
OMV\_2019014818.

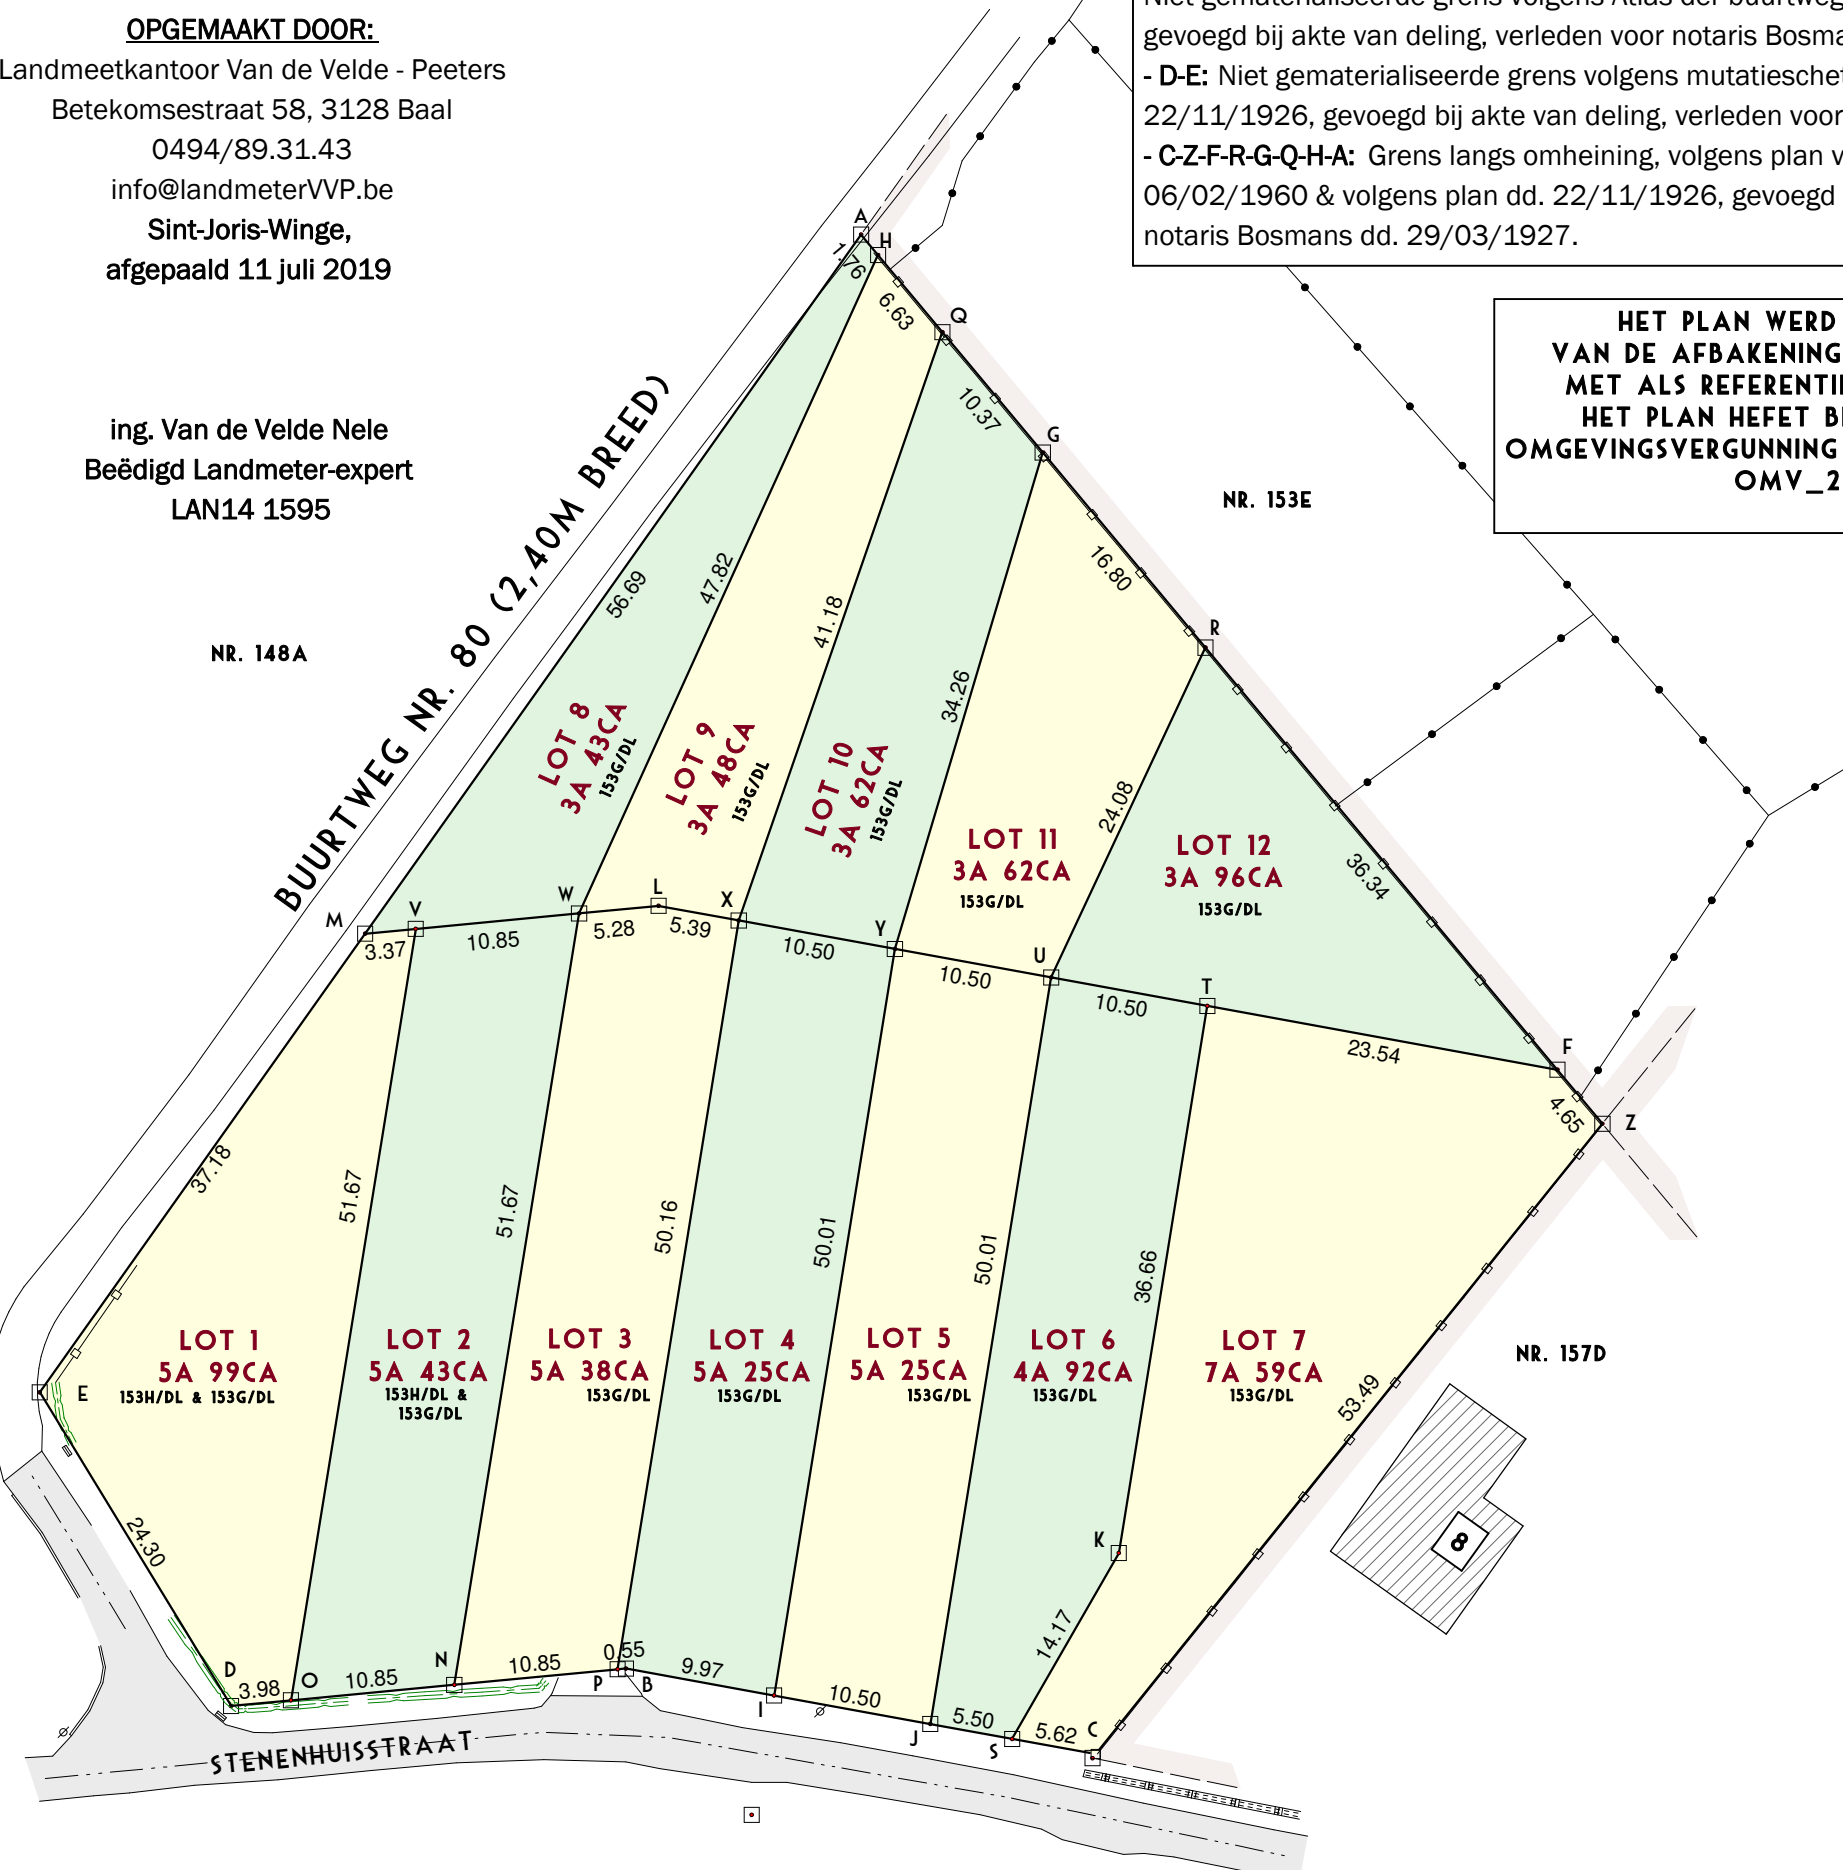

## LEGENDE

- Meetnagel
- Grenspaal
- Niet gematerialiseerd grenspunt
- Huisaansluiting
- Boom
- Waterslikker
- Elektriciteit
- Gas
- Hydrant
- Water
- Inspectieput
- Verlichtingspaal
- Afsluiting metaal
- Afsluiting hout
- Afsluiting beton
- Betonplaten
- Gebouw
- Midden waterloop
- Perceelsgrens
- Haag
- Talud
- Overkapping
- Erfdienstbaarheid
- Muur
- Waterloop