

De Lindepoort

Herentalssteenweg / Bouwelsesteenweg
2280 Grobbendonk



APP A1.6


Schaal: 1/50



- 1ste verdieping
- 66,24 m²
- 1
- 1
- 10,5 m²

NIET-CONTRACTUEEL DOCUMENT

Alle binnenrichtingen, meubels, schrijnwerk en perspectieven zijn louter indicatief en vatbaar voor verandering en niet contractueel bindend - structuur onder voorbehoud stabiliteitsstudie.
Maatvoering en tuin louter indicatief en niet bindend.
Constructies aanpasbaar tijdens werken.

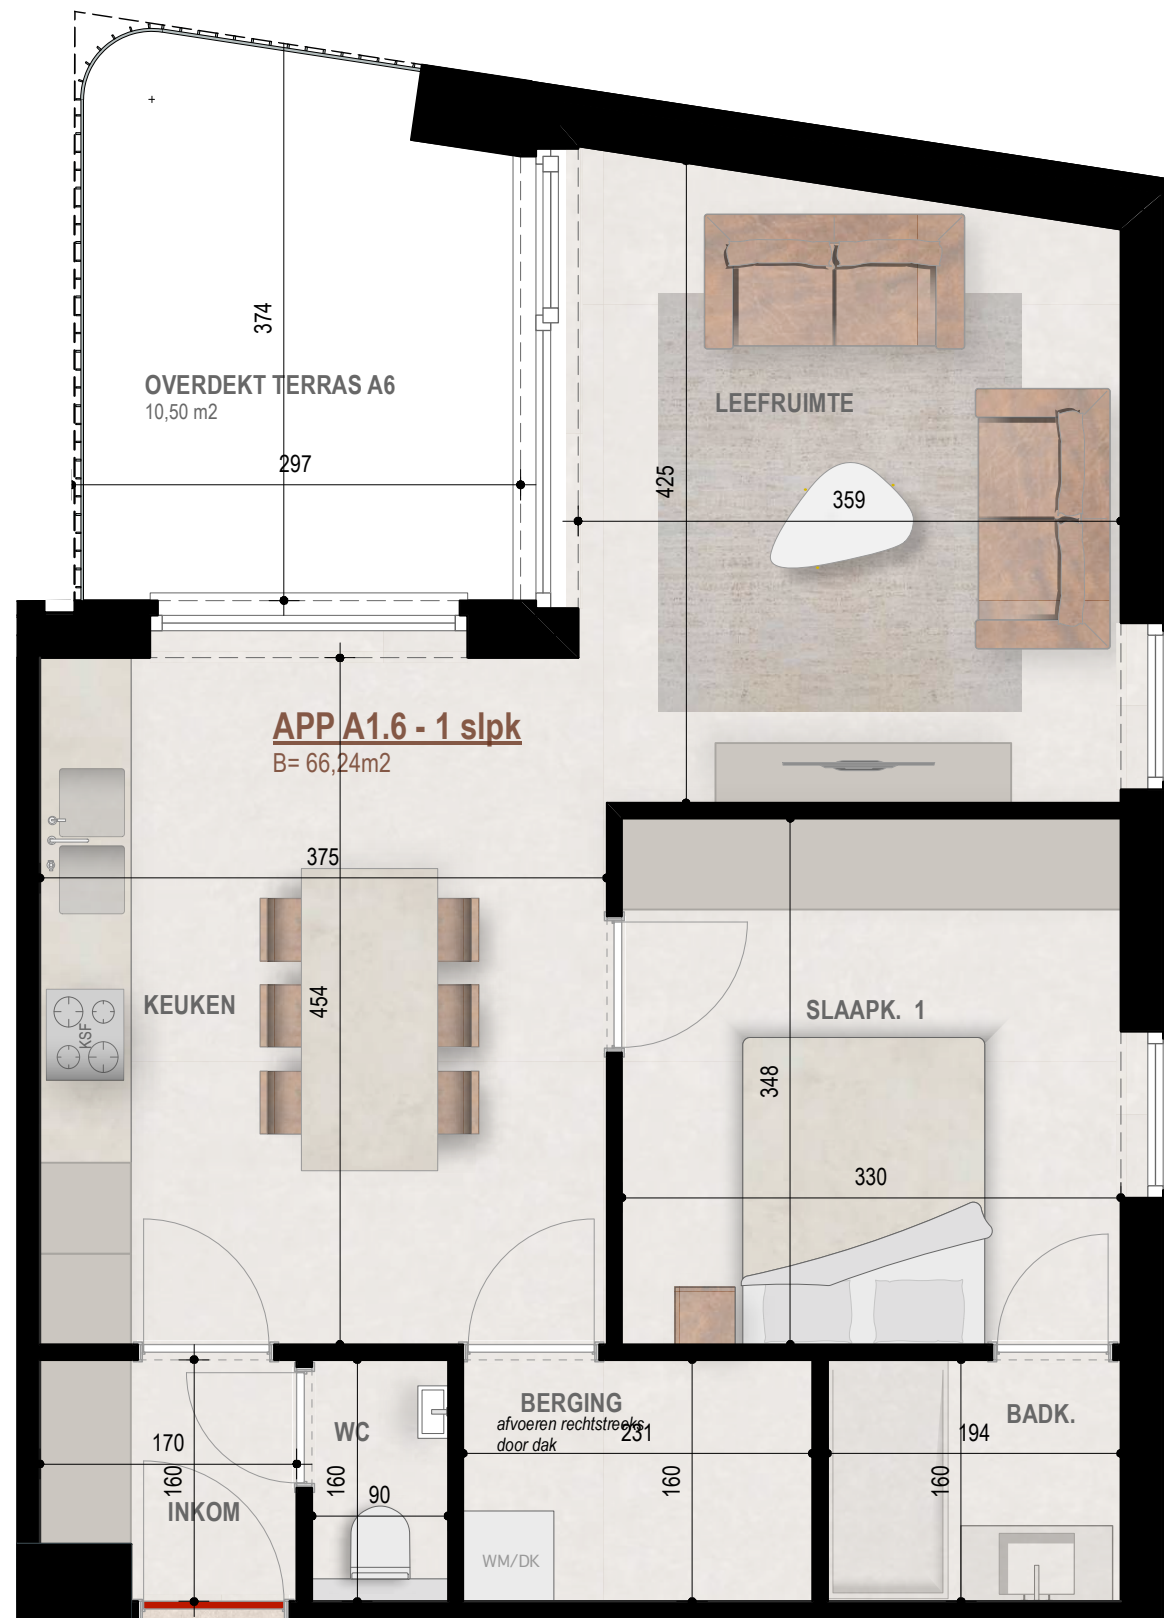

APART

JP Energy