


▼ 9<sup>e</sup> Verdiep

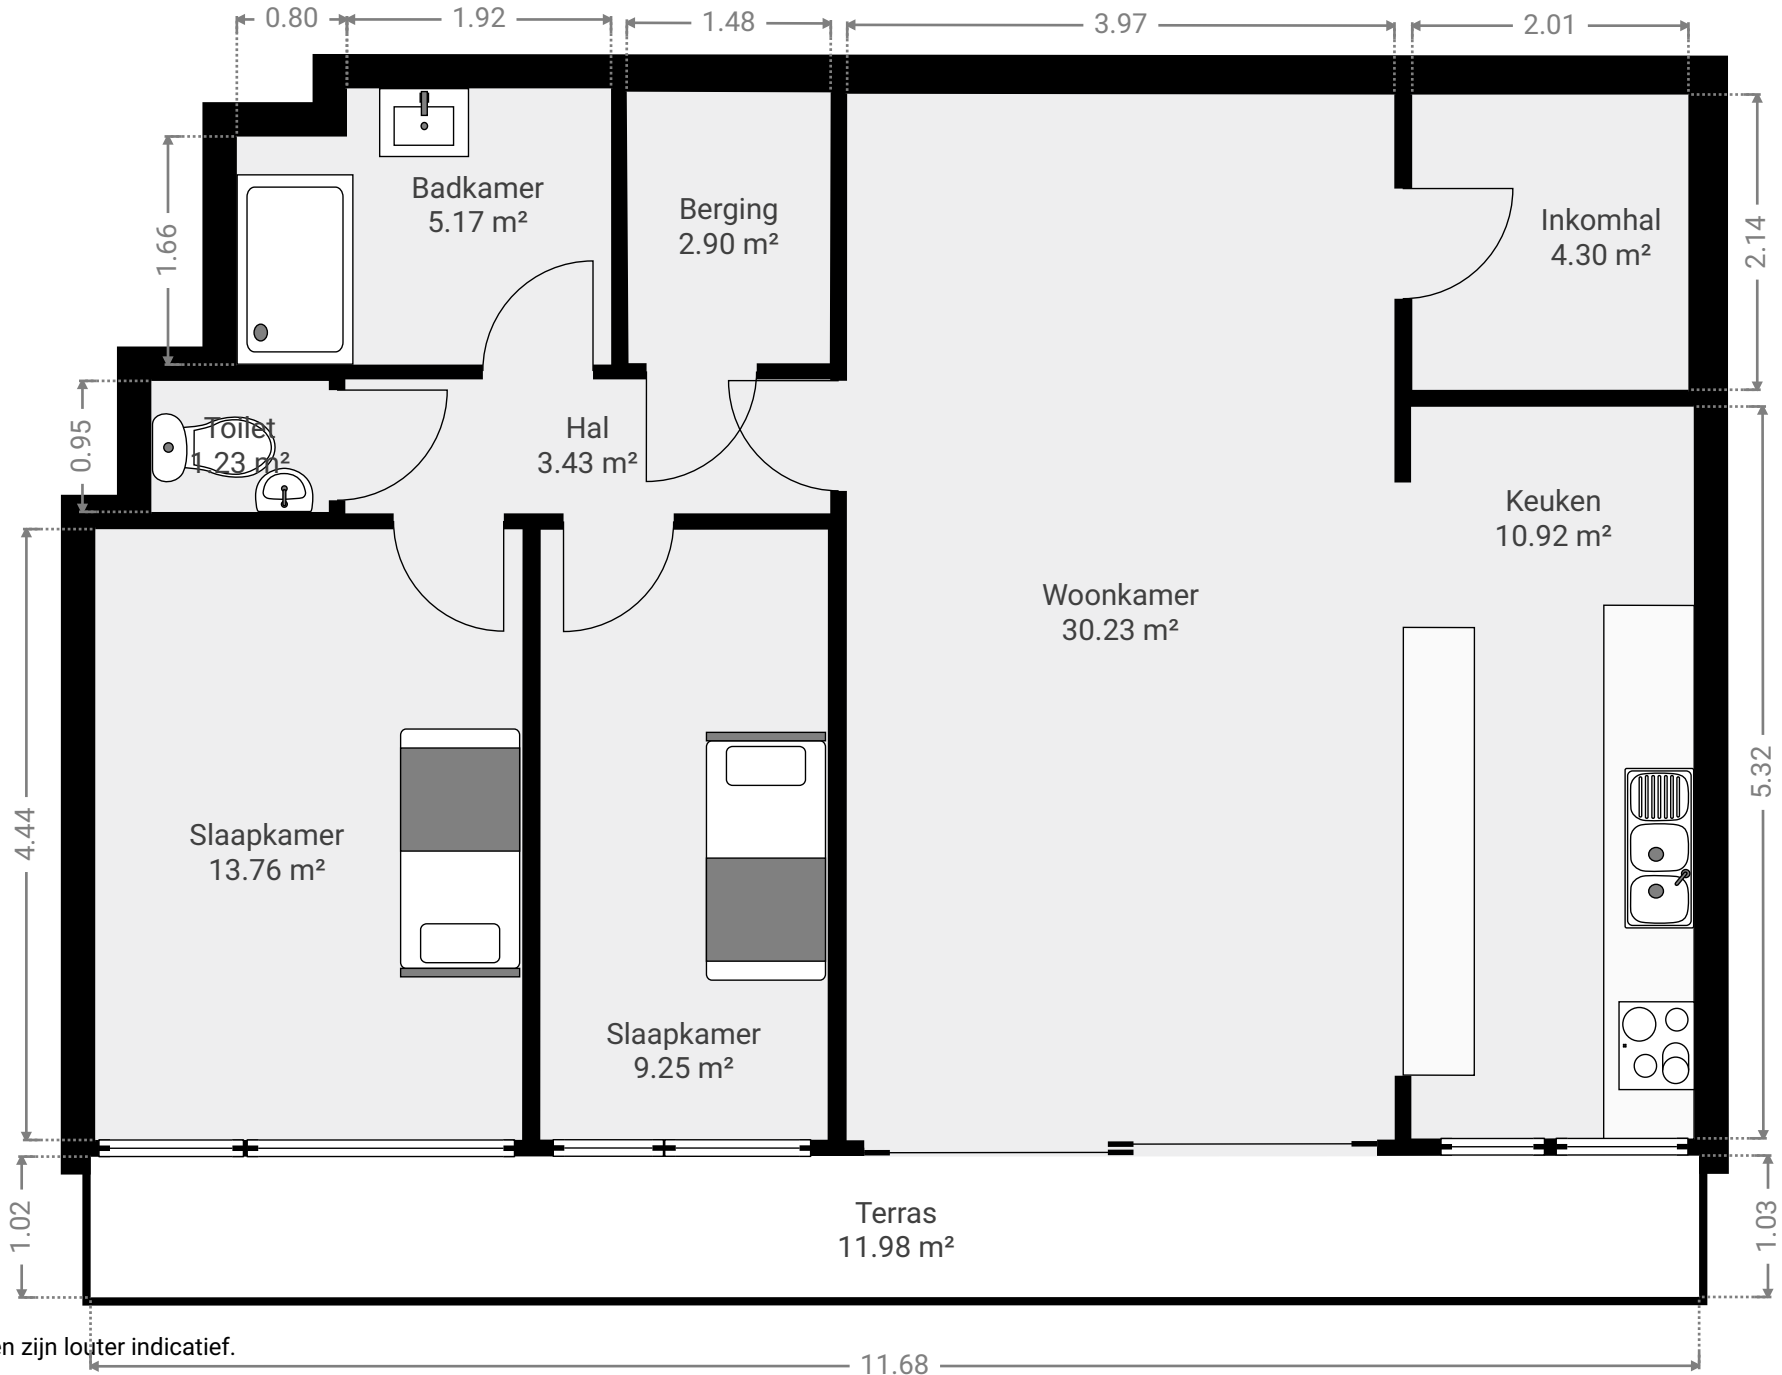

Alle afmetingen zijn louter indicatief.  
immotools.be