

AIB-VINCOTTE, vereniging zonder winstoogmerk  
 EPIKENDE KONTROLE-INSTELLING, lid van de Groep AIB-VINCOTTE  
 Maatschappelijke zetel: André Drouartlaan, 29 - B-1160 Brussel  
 Tel.: (02) 674 57 11 - Fax: (02) 674 59 59 - Teloax: 23166  
 AV Antwerpen : Tel.: (03) 221 86 11  AV Hasselt : Tel.: (011) 25 32 86  
 AV Brabant : Tel.: (02) 674 57 11  AV Kortrijk : Tel.: (056) 26 61 11  
 AV Brugge : Tel.: (050) 36 86 10  AV Liège : Tel.: (04) 247 47 33  
 AV Charleroi : Tel.: (071) 34 49 00  AV Namur : Tel.: (081) 22 94 54  
 AV Gent : Tel.: (09) 244 77 11  AV Luxembourg : Tel.: (00-352) 48 18 58

Kaaismaer

Code PC Reel A



Personen verantwoordelijk voor de uitvoering van het werk:  
 Naam, Voornaam: Van Krippen Willy  
 BTW nr: \_\_\_\_\_  
 of identiteitskaartnr: \_\_\_\_\_  
 Stroomleverancier: Electabel  
 \_\_\_\_\_  
 Meter nr: \_\_\_\_\_ stand: \_\_\_\_\_  
 Wijze van meting:  dag -  tweevoudig -  nachttarief -

VERSLAG nr: \_\_\_\_\_  
 Lid nr: \_\_\_\_\_ Ontvangstbewijs nr: 510  
 Installatie Naam: Lillem  
 Adres: Kaaismaer 5  
 \_\_\_\_\_  
 Datum onderzoek: 28/6/99  
 Eigenaar of aangestelde: Tol: \_\_\_\_\_  
 Naam, Voornaam: \_\_\_\_\_  
 Adres: \_\_\_\_\_  
 Aanvrager: \_\_\_\_\_

Type van bezoek:  270  271  276 AREI Aard installatie:  Nieuwe  Uitbreiding  Wijziging  Bestaande  Tijdelijke  
 Onderzoek volgens de voorschriften van:  AREI art.  86  87  88  95  ARAB  T.R.  Stroomleverancier  
 Installatie ontworpen voor een spanning van 230 V, AC, Bescherming aansluiting: 50 A Type: Lillem 63A  
 Omschrijving aansluiting: Bestaande Kabeltype: \_\_\_\_\_ Doorsnede: \_\_\_\_\_ mm<sup>2</sup>  
 Voeding hoofdbord: 2 x 10 mm<sup>2</sup> Aantal borden: 1 Aantal eindstroombanen: 13  
 Type aardelektrode: pen Spreidingsweerstand: 28 Ohms Algemeen Isolatie-niveau: 5 M Ohms

**PROCES-VERBAAL VAN ONDERZOEK VAN EEN ELEKTRISCHE LAAGSPANNINGSINSTALLATIE**

BESCHRIJVING VAN DE INSTALLATIE: de opstellingsschema('s) en het (de) eendraadsschema('s) maken integraal deel uit van dit verslag en werden voor gezien getekend.


INBREUKEN (voor de betekenis van de nummers zie keerzijde)  
 \_\_\_\_\_  
 \_\_\_\_\_  
 \_\_\_\_\_  
 \_\_\_\_\_

guc

De hoofddifferentieel was - werd ~~(niet)~~ - gelood.  
 De elektrische installatie moet opnieuw gekeurd worden vóór 18/6/2029 evenals voor de ingebruikname van aanzienlijke wijzigingen en/of uitbreidingen zoals het bijvoegen van een stroomkring.

Besluit:  
 DE NIEUWE ELEKTRISCHE INSTALLATIE - IS - IS NIET - CONFORM AAN DE HIER VOOR VERMELDE VOORSCHRIFTEN  
 DE INSTALLATIE WAS - MAG - MAG NIET - ONDER SPANNING


**VERSLAG VAN ONDERZOEK VAN DE BESTAANDE INSTALLATIE (ART. 276 VAN HET AREI)**

INBREUKEN op het bestaand gedeelte (voor de betekenis van de nummers zie keerzijde)  
 \_\_\_\_\_  
 \_\_\_\_\_  
 \_\_\_\_\_

De installatie moet vóór \_\_\_\_\_ opnieuw gekeurd worden.  
 Overeenkomstig artikel 274 van het AREI, moeten zonder vertraging de werken worden uitgevoerd die nodig zijn om de vastgestelde inbreuken te doen verdwijnen, en moeten alle gepaste maatregelen worden getroffen opdat bij het in dienst blijven van de installatie de inbreuken geen gevaar zouden vormen voor de personen of goederen.

Bijlagen: 6  
 VISUM VAN DE STROOMVERDELER:  
 \_\_\_\_\_  
 voor de Directeur-generaal  
 Naam, Agentnr., Handtekening


[Handwritten Signature]

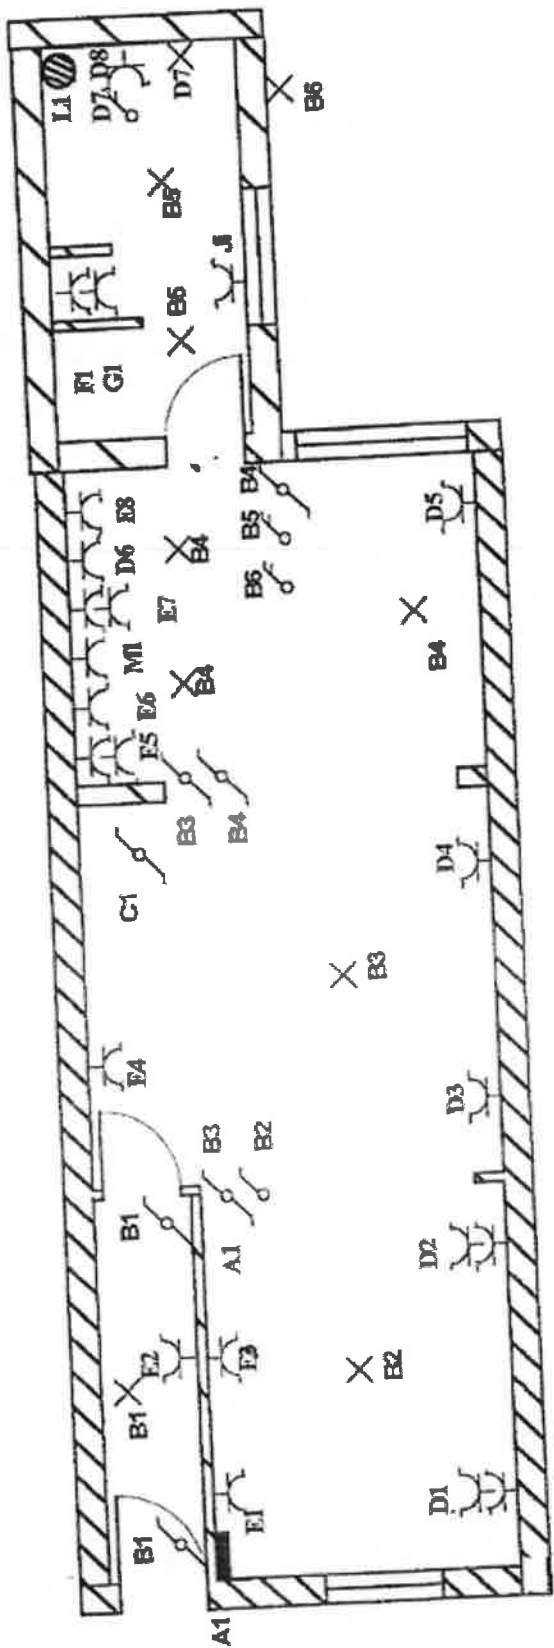


**KAAISTRAAT NR 5**

**9900 EEKLO**

**I.O.V. VAN TRAPPEN WILLY**

  
 AIB-VINCOTTE  
 D. D'HOONDT  
 1000 GENT

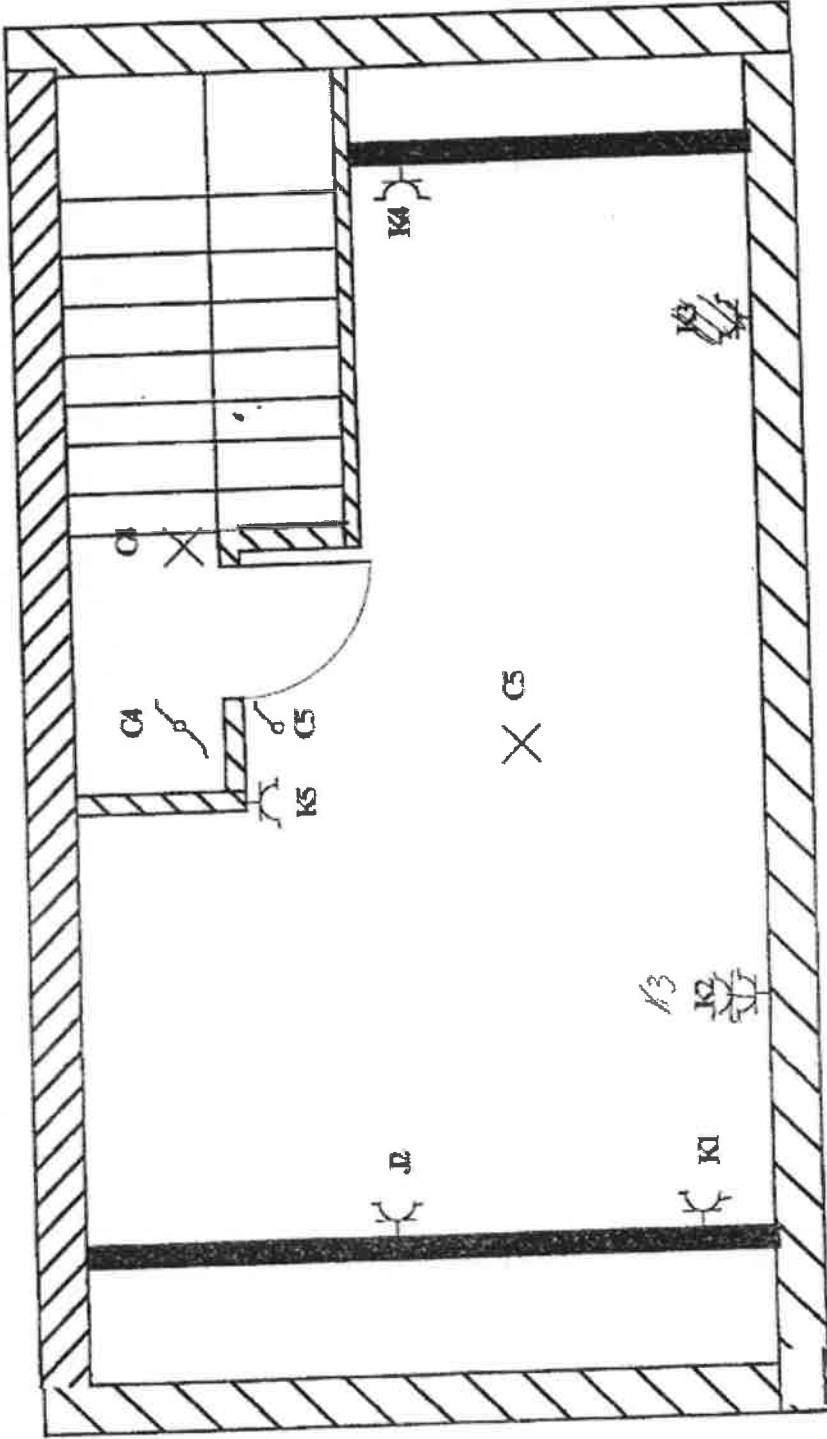


KAAISTRAAT NR 5

9900 EEKLO

I.O.V VAN TRAPPEN WILLY

ALBINGOTTI  
D. DHONDT  
1985  
GENT

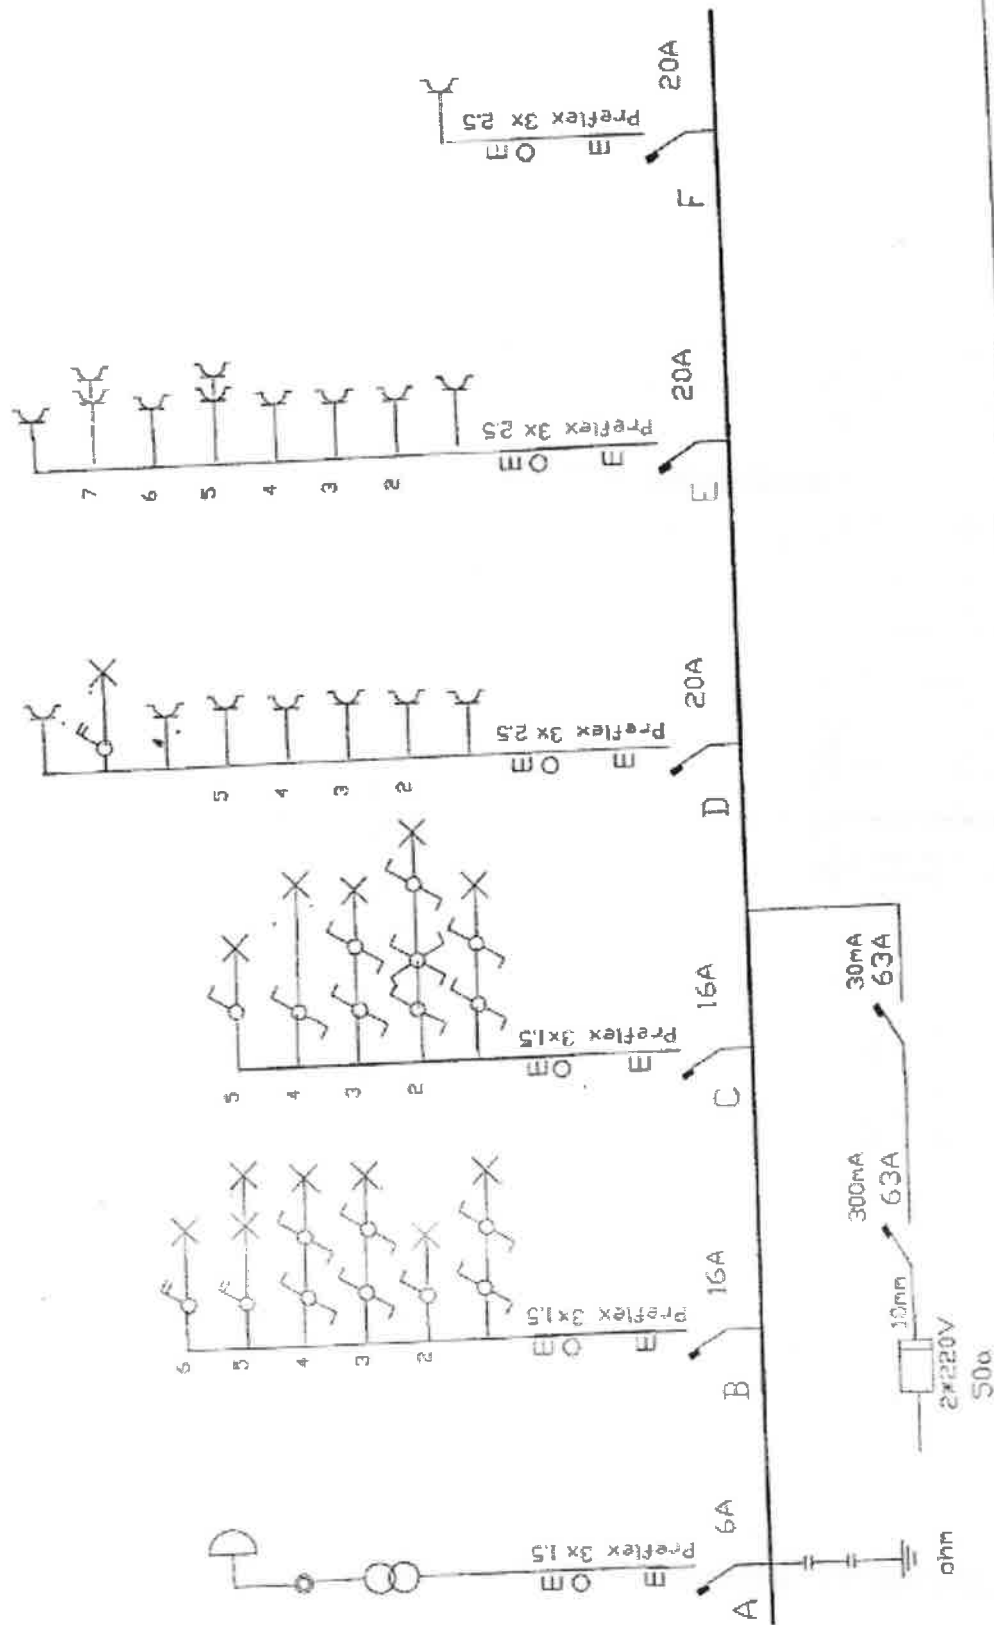

Afgev. erkend organisme

ADMINGESTIE

D. DHOVOT  
1/2023  
ZETEL GEMF

Verantw. uitvoering .. 1.. 1..

*D. J. Van Tongeren*

*[Signature]*

Handtekening

Tech Instr


Boelare 131

9900 Eeklo

Handtekening

9

# VERVOLG VAN VORIGE BLADZIJDE

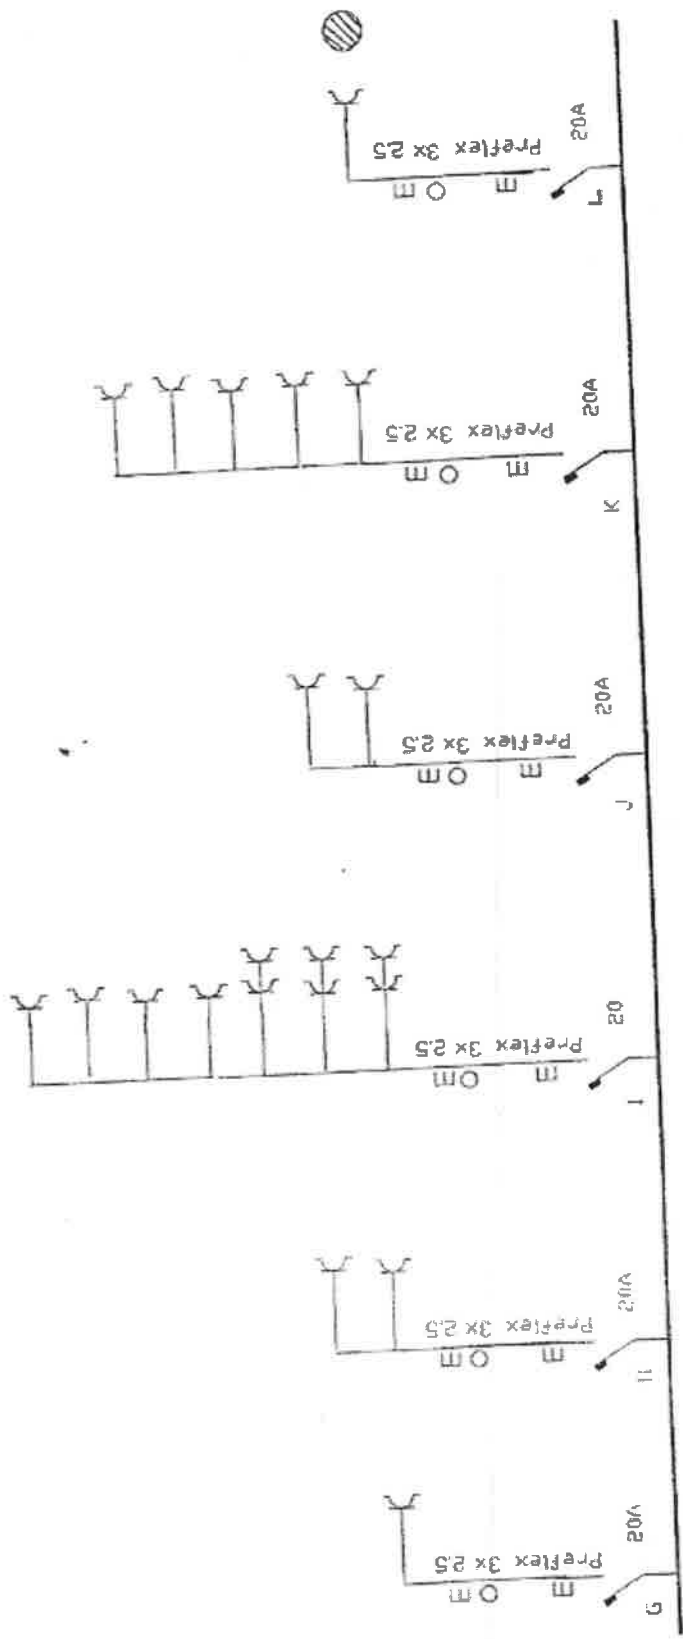

Technisch  
 M.L.V.B  
 Boelare 131  
 9900 Eeklo

Verantw. uitvoering " /... /

*D.O. Van Trooyen*  
*[Signature]*

handtekening

Afgev. erkend organisme

AIS-VINGOTTIE  
 D. DHOONDT  
 1003  
 ZETEL GEN

handtekening

VERVOLG VAN VORIGE BLADZIJDE



XVB 4x6+6

M 32A

Afgev. erkend organisme

AIB-VINDOTIE

D. DRONDT  
1000  
ZESTEL GENT

*[Handwritten signature]*

Handtekening

Technisch

M.L.V.B

Boelare 131

9900 Eeklo

Verantw. uitvoering .. 1.. /

*S. o. v Van Troppen Willy*

Handtekening